
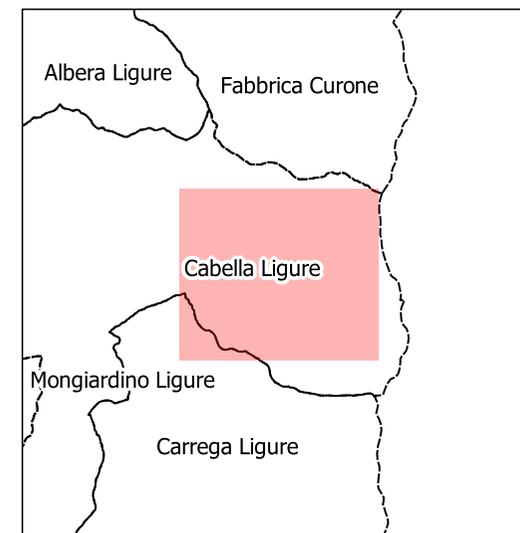


Base dati Territoriale di riferimento degli enti (BDTRE B/N) -

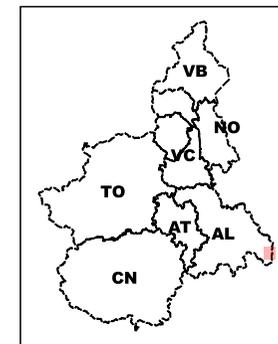

v_sito_inq
 Sito monitorato
 Altri siti

STRUMENTAZIONE

v_strumento

- Caposaldo GPS
- Caposaldo topografico convenzionale
- Inclinometro
- Inclinometro fisso
- Piezometro
- Distometro a nastro
- Distometro laser
- Estensimetro a filo
- Misuratore di giunti
- Spia fessurimetrica

I simboli non accompagnati da etichetta si riferiscono a strumenti non più misurabili

SIFraP - Sistema Informativo Fenomeni
 Franosi in Piemonte


Aggiornamento: luglio 2022

Frane SIFRAP

- n.d.
- Crollo/Ribaltamento
- Scivolamento rotazionale/traslativo
- Espansione
- Colamento lento
- Colamento rapido
- Sprofondamento
- Complesso
- DGPV
- Aree soggette a crolli/ribaltamenti diffusi
- Aree soggette a sprofondamenti diffusi
- Aree soggette a frane superficiali diffuse
- Settore CARG
- non categorizzato
- attivita
- stabilizzato/relitto
- attivo
- quiescente

Non sono rappresentati i fenomeni di tipo lineare e puntuale

Planimetria prodotta il: 07/07/2022 Scala: 1:2500

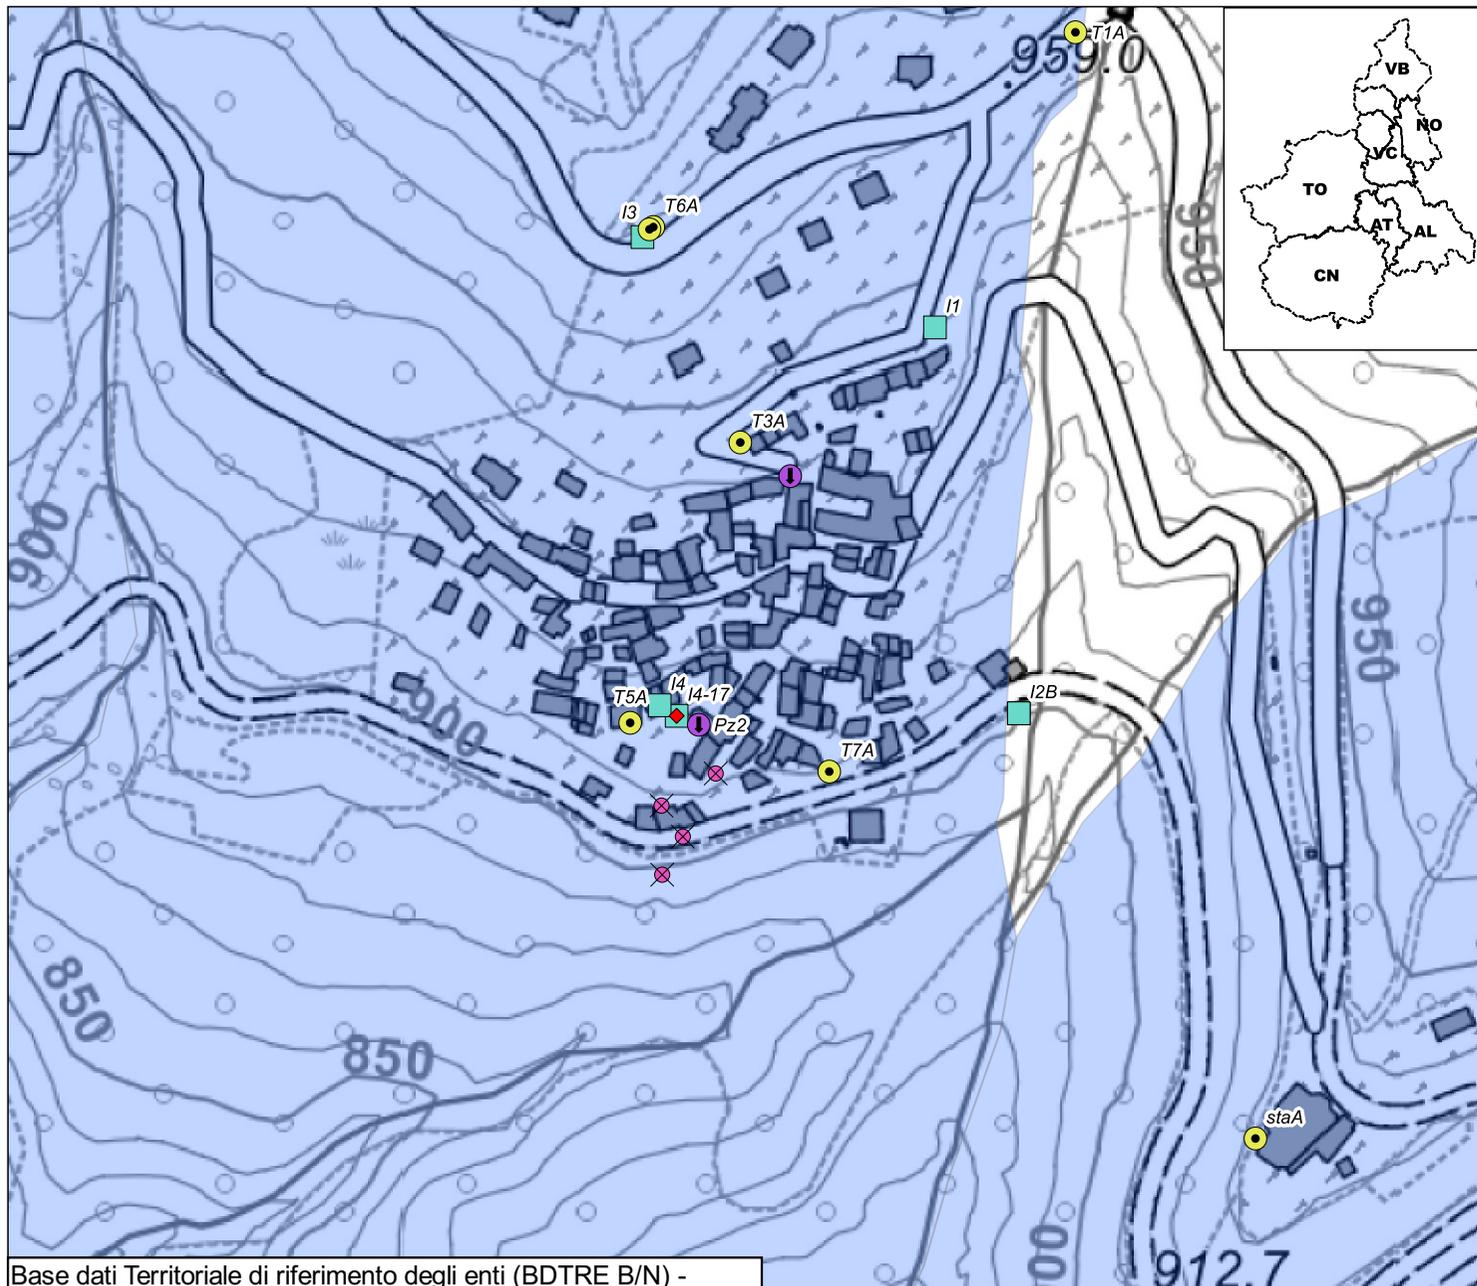

Codice	Nometerreno	Descrizione	Installazione	Dismissione	Attivo	lunghezza tubo	Profondita	Frequenza letture
I1CABB0	I1	Inclinometro	2002/09/20	NULL	S	60,00	NULL	Semestrale
I1CABB1	I2	Inclinometro	2002/10/08	NULL	N	55,00	NULL	Nessuna Lettura
I1CABB2	I3	Inclinometro	2006/04/26	NULL	S	40,00	NULL	Semestrale
I1CABB3	I4	Inclinometro	2006/04/13	NULL	S	50,00	NULL	Semestrale
I1CABB4	I4-17	Inclinometro	2017/10/26	NULL	S	37,00	NULL	Semestrale
I1CABB5	I2B	Inclinometro	2002/10/08	NULL	S	54,00	NULL	Semestrale
J1CABB0	Mg1	Misuratore di giunti	2002/10/28	2006/03/30	N	NULL	NULL	Nessuna Lettura
J1CABB1	Mg2	Misuratore di giunti	2002/10/22	2006/03/30	N	NULL	NULL	Nessuna Lettura
J1CABB2	Mg3	Misuratore di giunti	2002/10/22	2006/03/30	N	NULL	NULL	Nessuna Lettura
J1CABB3	Mg4	Misuratore di giunti	2002/10/22	2006/03/30	N	NULL	NULL	Nessuna Lettura
P1CABB0	Pz1	Piezometro	2002/09/25	NULL	N	NULL	NULL	Nessuna Lettura
P1CABB1	Pz2	Piezometro	2006/04/21	NULL	S	NULL	3.00-30.00	Lettura automatizzata
S1CABB0A	I4-17	Inclinometro fisso	2020/06/04	NULL	S	NULL	17.00	Lettura automatizzata
T1CABB1	T1A	Caposaldo topografico convenzionale	2006/01/01	NULL	S	NULL	NULL	Semestrale
T1CABB2	T2A	Caposaldo topografico convenzionale	2006/01/01	2017/08/08	N	NULL	NULL	Semestrale
T1CABB20	staA	Caposaldo topografico convenzionale	2006/01/01	NULL	S	NULL	NULL	Semestrale
T1CABB3	T3A	Caposaldo topografico convenzionale	2006/01/01	NULL	S	NULL	NULL	Semestrale
T1CABB5	T5A	Caposaldo topografico convenzionale	2006/01/01	NULL	S	NULL	NULL	Semestrale
T1CABB6	T6A	Caposaldo topografico convenzionale	2018/02/02	NULL	S	NULL	NULL	Semestrale
T1CABB7	T7A	Caposaldo topografico convenzionale	NULL	NULL	S	NULL	NULL	Semestrale