

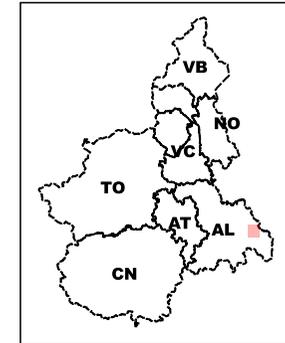


Base dati Territoriale di riferimento degli enti (BDTRE B/N) -

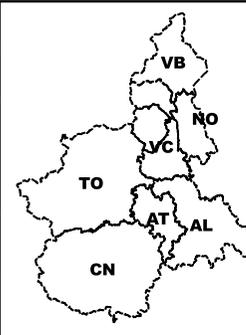

v_sito_inq
 Sito monitorato
 Altri siti

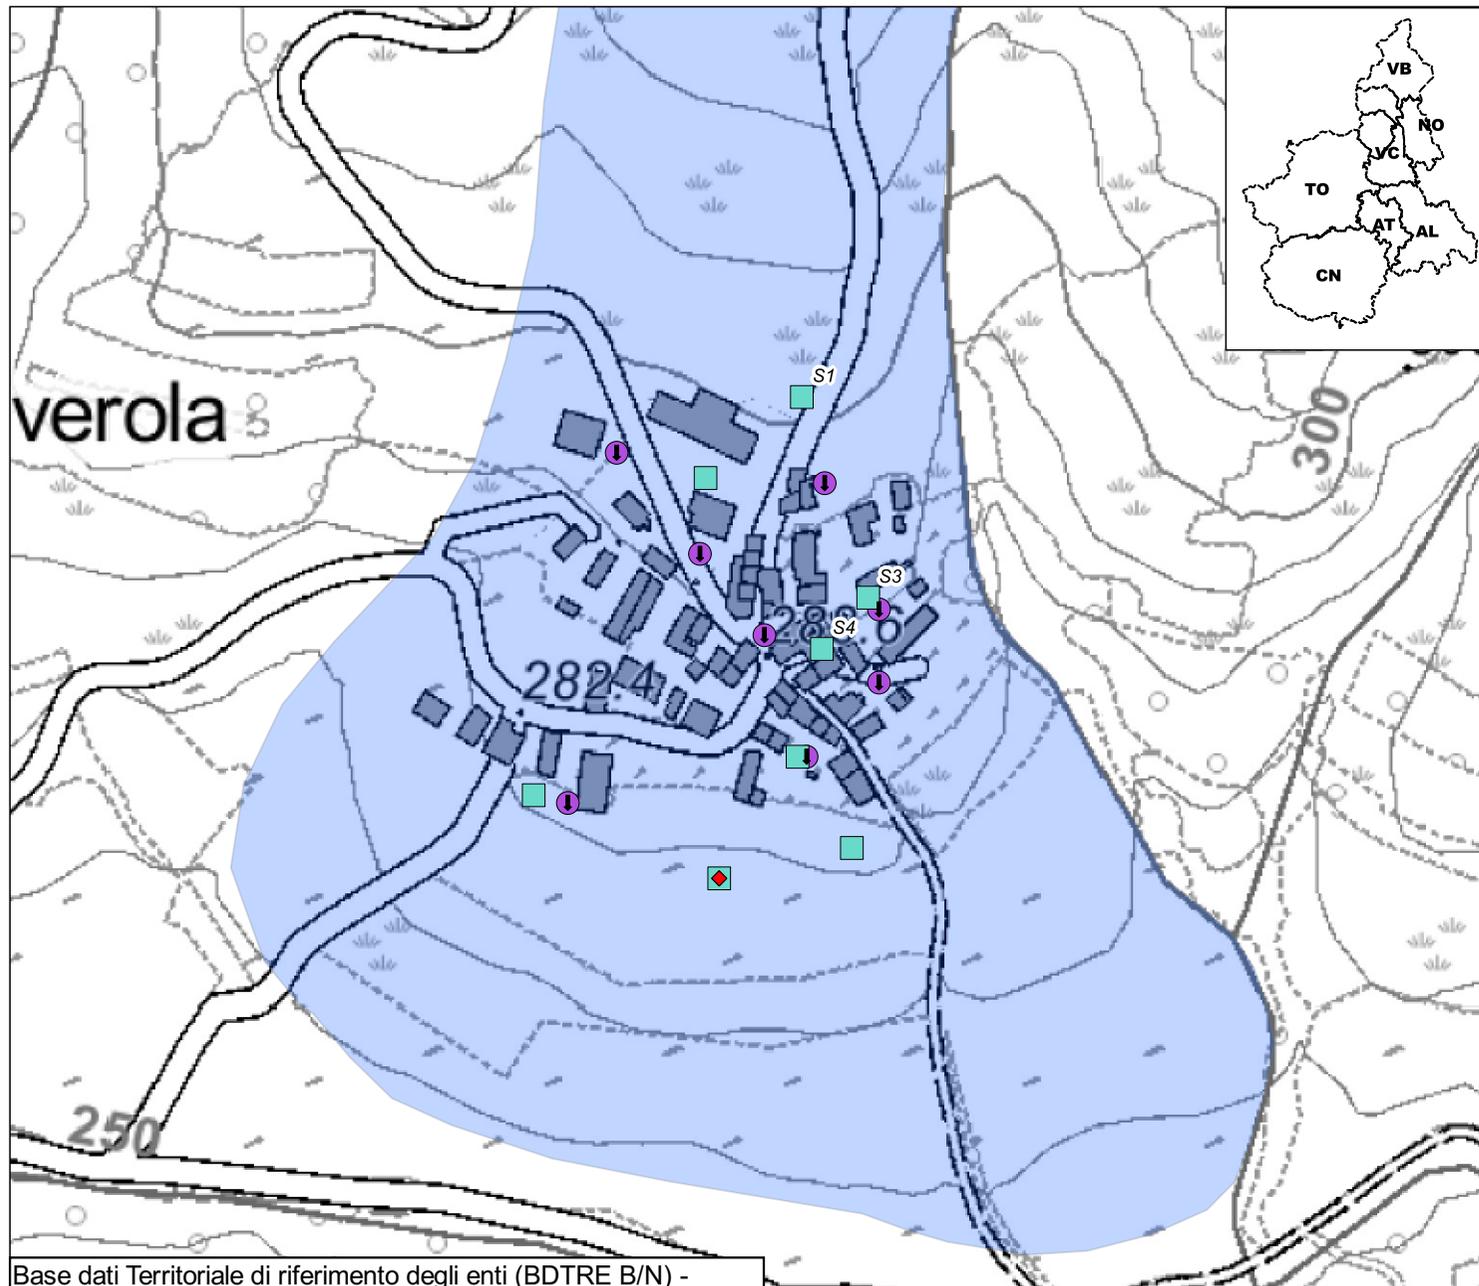

STRUMENTAZIONE

v_strumento

- Caposaldo GPS
- Caposaldo topografico convenzionale
- Inclinometro
- Inclinometro fisso
- Piezometro
- Distometro a nastro
- Distometro laser
- Estensimetro a filo
- Misuratore di giunti
- Spia fessurimetrica

I simboli non accompagnati da etichetta si riferiscono a strumenti non più misurabili

**SIFraP - Sistema Informativo Fenomeni
 Franosi in Piemonte**

Aggiornamento: luglio 2022

Frane SIFRAP

- n.d.
- Crollo/Ribaltamento
- Scivolamento rotazionale/traslativo
- Espansione
- Colamento lento
- Colamento rapido
- Sprofondamento
- Complesso
- DGPV
- Aree soggette a crolli/ribaltamenti diffusi
- Aree soggette a sprofondamenti diffusi
- Aree soggette a frane superficiali diffuse
- Settore CARG
- non categorizzato
- attiva
- stabilizzato/relitto
- attivo
- quiescente

Non sono rappresentati i fenomeni di tipo lineare e puntuale

Planimetria prodotta il: 07/07/2022 Scala: 1:2500

Codice	Nometerreno	Descrizione	Installazione	Dismissione	Attivo	lunghezza tubo	Profondita	Frequenza letture
I1CASA0	S1	Inclinometro	1999/02/09	NULL	S	20,00	NULL	Semestrale
I1CASA1	S3	Inclinometro	1999/02/11	NULL	S	15,00	NULL	Semestrale
I1CASA2	S8	Inclinometro	1999/02/25	2009/05/01	N	25,00	NULL	Nessuna Lettura
I1CASA3	S7	Inclinometro	1999/02/27	2009/05/01	N	24,00	NULL	Nessuna Lettura
I1CASA4	S9	Inclinometro	1999/02/17	2009/05/13	N	26,00	NULL	Nessuna Lettura
I1CASA6	S2bis	Inclinometro	2001/09/01	2007/02/16	N	25,00	NULL	Nessuna Lettura
I1CASA7	S3bis	Inclinometro	2001/09/01	2009/05/13	N	25,00	NULL	Nessuna Lettura
I1CASA8	S4	Inclinometro	2016/08/22	NULL	S	20,00	NULL	Semestrale
P1CASA0	S2	Piezometro	1999/02/10	NULL	N	NULL	NULL	Nessuna Lettura
P1CASA1	S4	Piezometro	1999/02/12	2005/01/17	N	NULL	NULL	Nessuna Lettura
P1CASA2	S5	Piezometro	1999/02/12	NULL	N	NULL	NULL	Nessuna Lettura
P1CASA3	S6	Piezometro	1999/02/01	NULL	N	NULL	NULL	Nessuna Lettura
P1CASA4	S4bis	Piezometro	2001/09/01	NULL	N	NULL	NULL	Nessuna Lettura
P1CASA5	Pz10	Piezometro	2003/11/01	NULL	N	NULL	NULL	Nessuna Lettura
P1CASA6	PZn1	Piezometro	2003/11/01	NULL	N	NULL	NULL	Nessuna Lettura
P1CASA7	PZ11	Piezometro	2003/11/01	NULL	N	NULL	NULL	Nessuna Lettura
S1CASA0A	S9	Inclinometro fisso	2001/10/22	2006/09/21	N	NULL	8.70	Nessuna Lettura
S1CASA0B	S9	Inclinometro fisso	2001/10/22	2006/09/21	N	NULL	13.70	Nessuna Lettura