
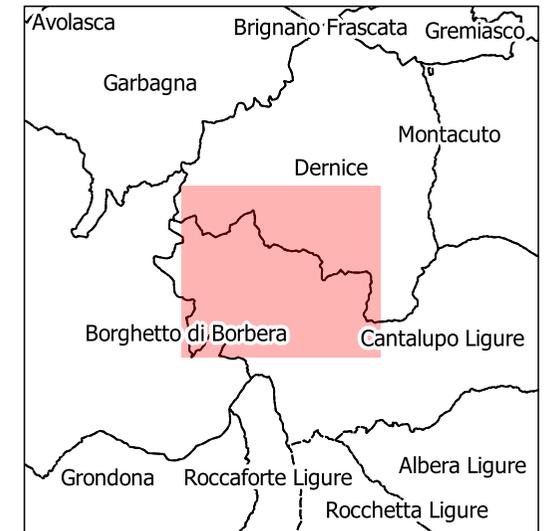


Base dati Territoriale di riferimento degli enti (BDTRE B/N) -

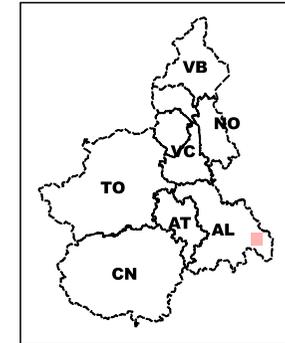

v\_sito\_inq  
 Sito monitorato  
 Altri siti

**STRUMENTAZIONE**

v\_strumento

-  Caposaldo GPS
-  Caposaldo topografico convenzionale
-  Inclinometro
-  Inclinometro fisso
-  Piezometro
-  Distometro a nastro
-  Distometro laser
-  Estensimetro a filo
-  Misuratore di giunti
-  Spia fessurimetrica

I simboli non accompagnati da etichetta si riferiscono a strumenti non più misurabili

SIFraP - Sistema Informativo Fenomeni Franosi in Piemonte


Aggiornamento: luglio 2022

Frane SIFRAP

-  n.d.
-  Crollo/Ribaltamento
-  Scivolamento rotazionale/traslativo
-  Espansione
-  Colamento lento
-  Colamento rapido
-  Sprofondamento
-  Complesso
-  DGPV
-  Aree soggette a crolli/ribaltamenti diffusi
-  Aree soggette a sprofondamenti diffusi
-  Aree soggette a frane superficiali diffuse
-  Settore CARG
-  non categorizzato
-  attività stabilizzato/relitto
-  attivo
-  quiescente

Non sono rappresentati i fenomeni di tipo lineare e puntuale

Planimetria prodotta il: 07/07/2022 Scala: 1:5000

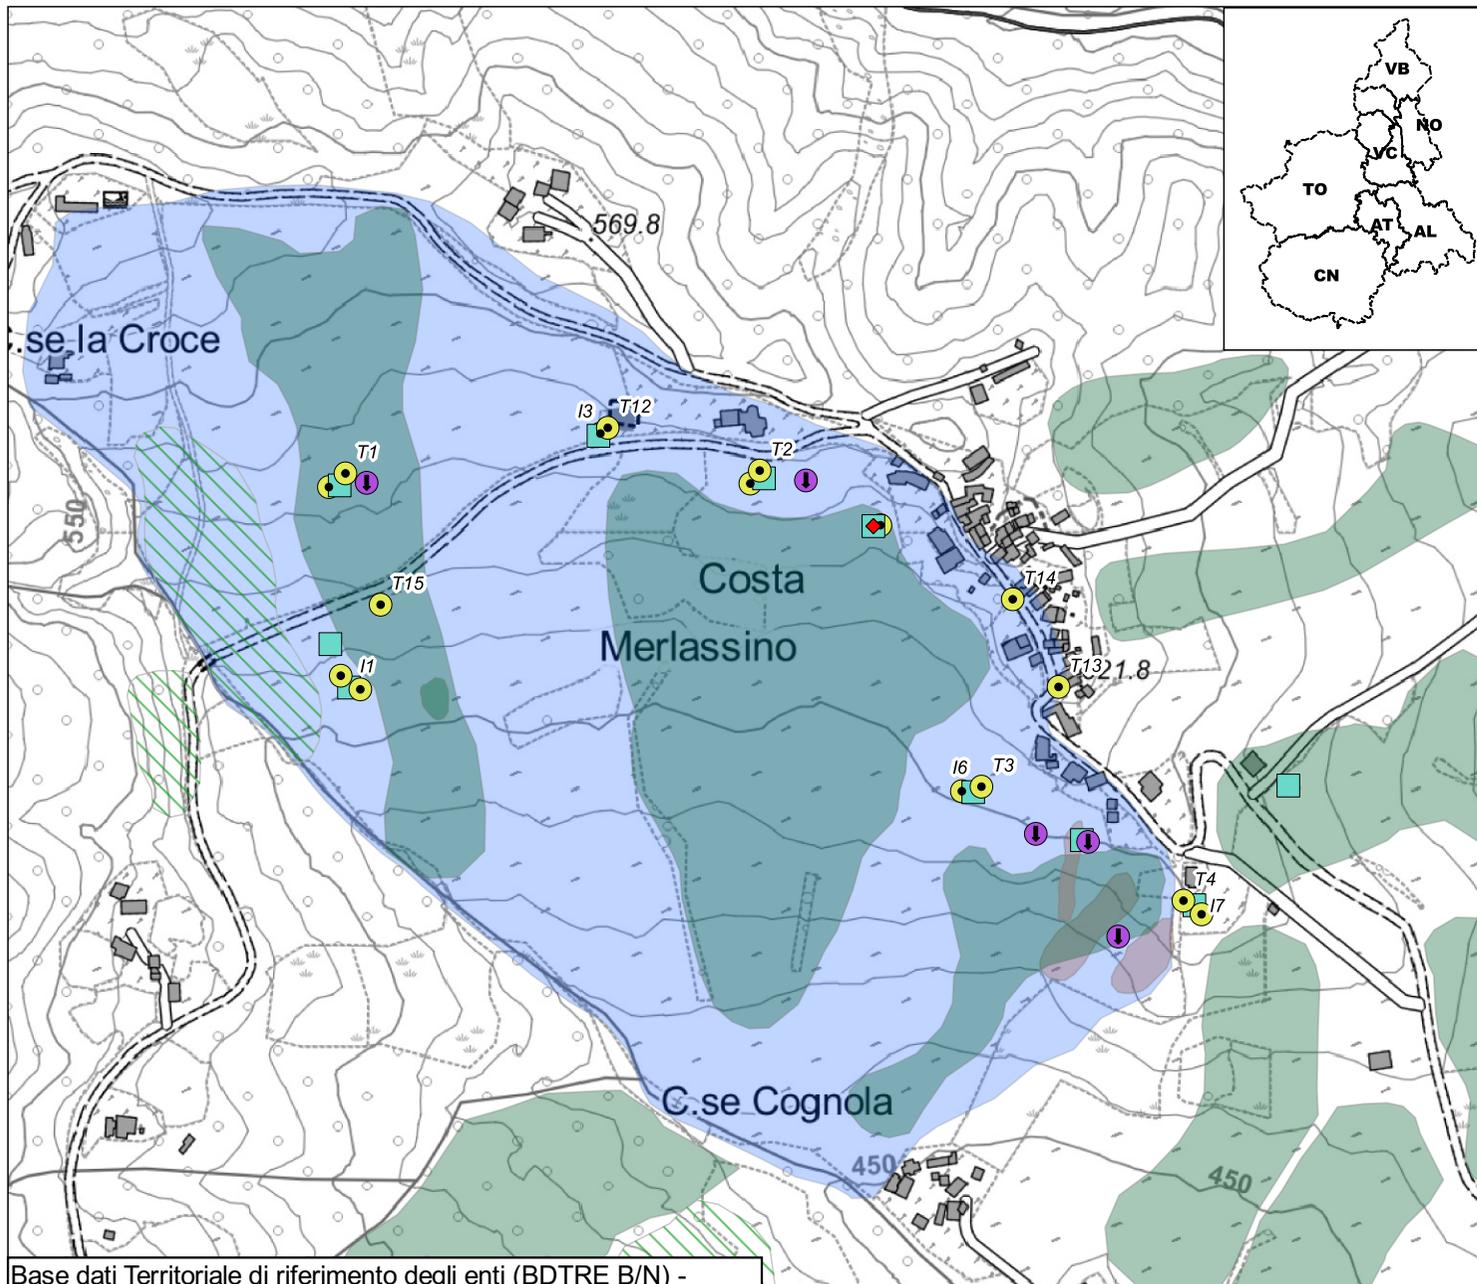

Codice	Nometerreno	Descrizione	Installazione	Dismissione	Attivo	lunghezza tubo	Profondita	Frequenza letture
I1CPLC0	I1	Inclinometro	2003/09/10	NULL	S	20,50	NULL	Semestrale
I1CPLC1	I2	Inclinometro	2003/09/11	NULL	N	25,00	NULL	Nessuna Lettura
I1CPLC2	I3	Inclinometro	2003/09/01	NULL	S	20,00	NULL	Semestrale
I1CPLC3	I4	Inclinometro	2003/09/08	2014/00/00	N	25,00	NULL	Nessuna Lettura
I1CPLC4	I5	Inclinometro	2003/09/06	NULL	N	20,00	NULL	Nessuna Lettura
I1CPLC5	I6	Inclinometro	2003/09/12	NULL	S	20,00	NULL	Semestrale
I1CPLC6	I7	Inclinometro	2003/09/04	NULL	S	25,00	NULL	Semestrale
I1CPLC7	I1/11	Inclinometro	2011/03/15	NULL	N	20,00	NULL	Nessuna Lettura
I1CPLC8	I1/09	Inclinometro	2009/08/03	NULL	N	18,00	NULL	Nessuna Lettura
I1CPLC9	I2/09	Inclinometro	2009/09/01	NULL	N	20,00	NULL	Nessuna Lettura
P1CPLC0	P2	Piezometro	2003/09/14	NULL	N	NULL	NULL	Nessuna Lettura
P1CPLC1	P1	Piezometro	2003/09/13	NULL	N	NULL	NULL	Nessuna Lettura
P1CPLC2	PZ1	Piezometro	2009/08/04	NULL	N	NULL	NULL	Nessuna Lettura
P1CPLC3	PZ2	Piezometro	2009/08/05	NULL	N	NULL	NULL	Nessuna Lettura
P1CPLC4	PZ3	Piezometro	2009/08/06	NULL	N	NULL	NULL	Nessuna Lettura
S1CPLC0A	I5	Inclinometro fisso	2006/11/14	2015/11/24	N	NULL	2.50	Nessuna Lettura
S1CPLC0B	I5	Inclinometro fisso	2006/11/14	2014/01/29	N	NULL	14.00	Nessuna Lettura
T1CPLC1	T1	Caposaldo topografico convenzionale	2001/11/15	NULL	S	NULL	NULL	Semestrale
T1CPLC10	T10	Caposaldo topografico convenzionale	2001/11/15	NULL	N	NULL	NULL	Nessuna Lettura
T1CPLC11	T11	Caposaldo topografico convenzionale	2001/11/15	NULL	N	NULL	NULL	Nessuna Lettura
T1CPLC12	T12	Caposaldo topografico convenzionale	2007/11/20	NULL	S	NULL	NULL	Semestrale
T1CPLC13	T0	Caposaldo topografico convenzionale	2001/11/15	NULL	N	NULL	NULL	Nessuna Lettura

Codice	Nometerreno	Descrizione	Installazione	Dismissione	Attivo	lunghezza tubo	Profondita	Frequenza letture
T1CPLC15	T14	Caposaldo topografico convenzionale	2018/09/05	NULL	S	NULL	NULL	Semestrale
T1CPLC16	T13	Caposaldo topografico convenzionale	2018/09/05	NULL	S	NULL	NULL	Semestrale
T1CPLC17	T15	Caposaldo topografico convenzionale	2018/09/05	NULL	S	NULL	NULL	Semestrale
T1CPLC2	T2	Caposaldo topografico convenzionale	2001/11/15	NULL	S	NULL	NULL	Semestrale
T1CPLC3	T3	Caposaldo topografico convenzionale	2001/11/15	NULL	S	NULL	NULL	Semestrale
T1CPLC4	T4	Caposaldo topografico convenzionale	2001/11/15	NULL	S	NULL	NULL	Semestrale
T1CPLC5	T5	Caposaldo topografico convenzionale	2001/11/15	NULL	N	NULL	NULL	Nessuna Lettura
T1CPLC57	T7	Caposaldo topografico convenzionale	2001/11/15	NULL	N	NULL	NULL	Nessuna Lettura
T1CPLC6	T6	Caposaldo topografico convenzionale	2001/11/15	NULL	N	NULL	NULL	Nessuna Lettura
T1CPLC8	T8	Caposaldo topografico convenzionale	2001/11/15	NULL	N	NULL	NULL	Nessuna Lettura
T1CPLC9	T9	Caposaldo topografico convenzionale	2001/11/15	NULL	N	NULL	NULL	Nessuna Lettura
T1CPLCB	STA2	Caposaldo topografico convenzionale	2006/06/05	NULL	S	NULL	NULL	Semestrale