
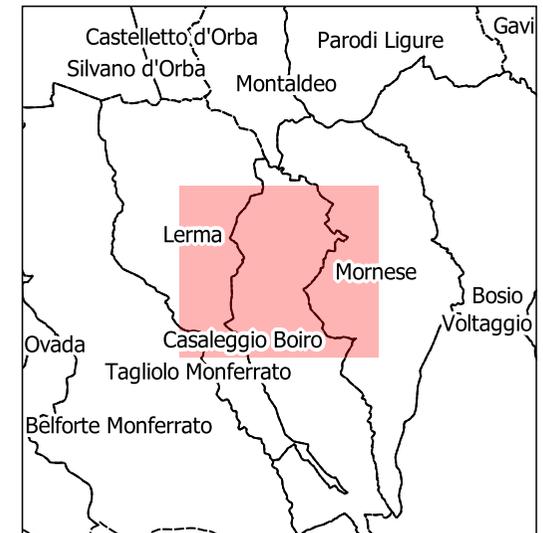


Base dati Territoriale di riferimento degli enti (BDTRE B/N) -

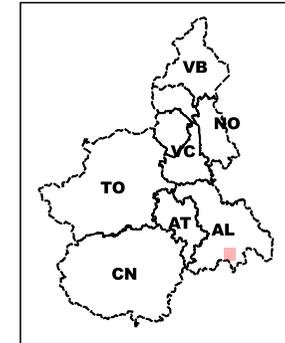

v_sito_inq
 Sito monitorato
 Altri siti

STRUMENTAZIONE

v_strumento

-  Caposaldo GPS
-  Caposaldo topografico convenzionale
-  Inclinometro
-  Inclinometro fisso
-  Piezometro
-  Distometro a nastro
-  Distometro laser
-  Estensimetro a filo
-  Misuratore di giunti
-  Spia fessurimetrica

I simboli non accompagnati da etichetta si riferiscono a strumenti non più misurabili

SIFraP - Sistema Informativo Fenomeni
 Franosi in Piemonte


Aggiornamento: luglio 2022

Frane SIFRAP

-  n.d.
-  Crollo/Ribaltamento
-  Scivolamento rotazionale/traslativo
-  Espansione
-  Colamento lento
-  Colamento rapido
-  Sprofondamento
-  Complesso
-  DGPV
-  Aree soggette a crolli/ribaltamenti diffusi
-  Aree soggette a sprofondamenti diffusi
-  Aree soggette a frane superficiali diffuse
-  Settore CARG
-  non categorizzato
-  attivata
-  stabilizzato/relitto
-  attivo
-  quiescente

Non sono rappresentati i fenomeni di tipo lineare e puntuale

Planimetria prodotta il: 07/07/2022 Scala: 1:6000

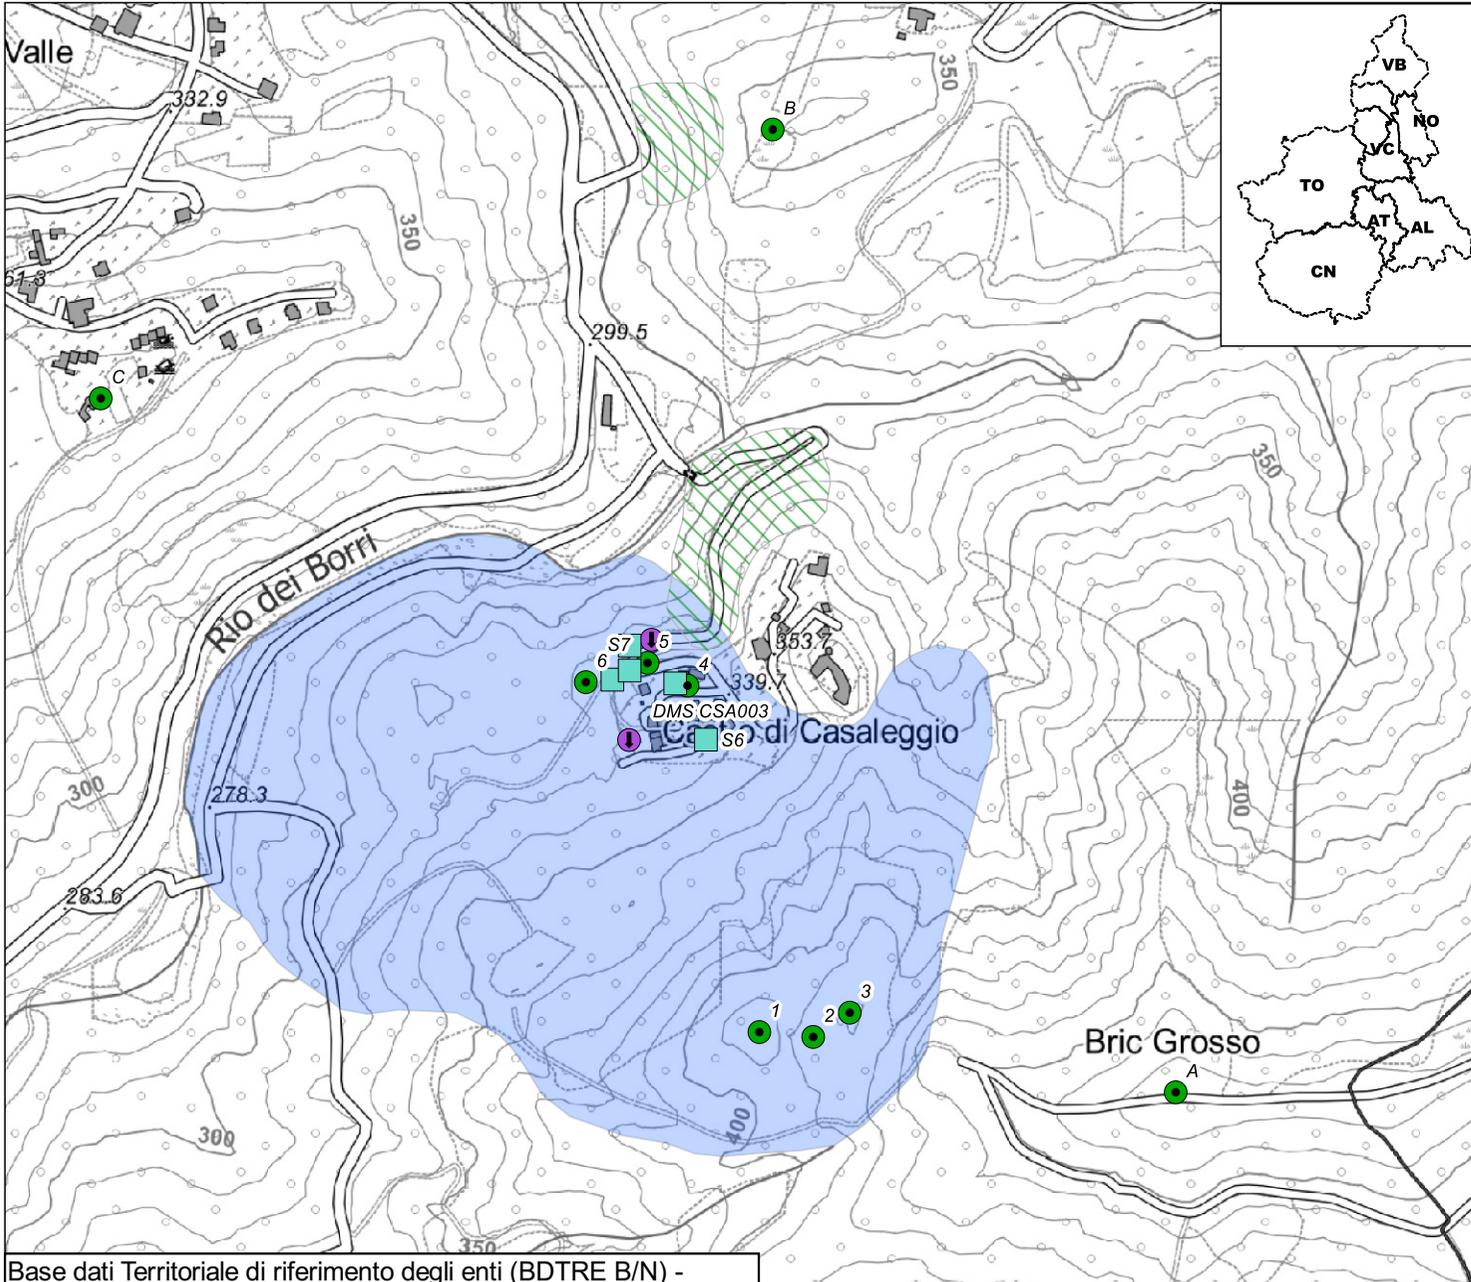

Codice	Nometerreno	Descrizione	Installazione	Dismissione	Attivo	lunghezza tubo	Profondita	Frequenza letture
G1CSBA1	1	Caposaldo GPS	2016/04/11	NULL	S	NULL	NULL	Annuale
G1CSBA2	2	Caposaldo GPS	2016/04/11	NULL	S	NULL	NULL	Annuale
G1CSBA3	3	Caposaldo GPS	2016/04/11	NULL	S	NULL	NULL	Annuale
G1CSBA4	4	Caposaldo GPS	2016/04/11	NULL	S	NULL	NULL	Annuale
G1CSBA5	5	Caposaldo GPS	2020/04/22	NULL	S	NULL	NULL	Annuale
G1CSBA6	6	Caposaldo GPS	2020/04/22	NULL	S	NULL	NULL	Annuale
G1CSBAA	A	Caposaldo GPS	2016/02/11	NULL	S	NULL	NULL	Annuale
G1CSBAB	B	Caposaldo GPS	2016/04/11	NULL	S	NULL	NULL	Annuale
G1CSBAC	C	Caposaldo GPS	2016/02/11	NULL	S	NULL	NULL	Annuale
I1CSBA0	S1	Inclinometro	2004/11/15	NULL	N	40,00	NULL	Nessuna Lettura
I1CSBA1	S3	Inclinometro	2016/01/29	2019/10/30	N	55,00	NULL	Nessuna Lettura
I1CSBA2	S5	Inclinometro	2017/09/06	NULL	N	30,00	NULL	Nessuna Lettura
I1CSBA3	S6	Inclinometro	2017/09/06	NULL	S	60,00	NULL	Semestrale
I1CSBA4	S7	Inclinometro	2019/03/06	NULL	S	46,50	NULL	Semestrale
M1CSBA0	DMS CSA003	Colonna Multiparametrica	2019/12/02	NULL	S	NULL	NULL	Lettura automatizzata
P1CSBA0	S2	Piezometro	2004/11/15	NULL	N	NULL	NULL	Nessuna Lettura
P1CSBA1	S4	Piezometro	2016/01/22	NULL	N	NULL	6.00-27.00	Nessuna Lettura