
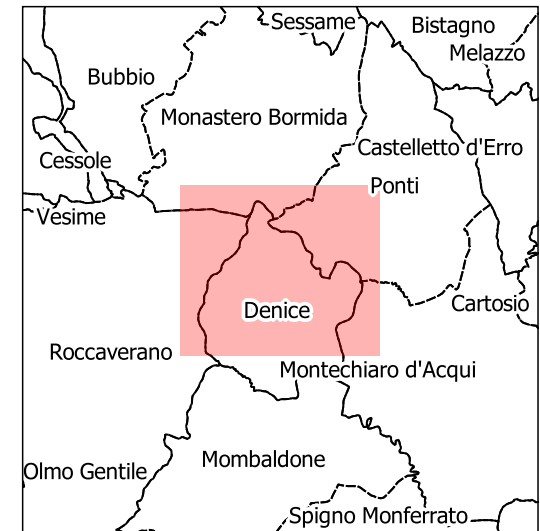



Base dati Territoriale di riferimento degli enti (BDTRE B/N) -

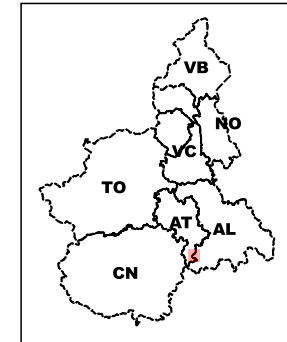

v\_sito\_inq

 Sito monitorato

 Altri siti

**STRUMENTAZIONE**

v\_strumento

- Caposaldo GPS
- Caposaldo topografico convenzionale
- Inclinometro
- Inclinometro fisso
- Piezometro
- Distometro a nastro
- Distometro laser
- Estensimetro a filo
- Misuratore di giunti
- Spia fessurimetrica

I simboli non accompagnati da etichetta si riferiscono a strumenti non più misurabili

SIFraP - Sistema Informativo Fenomeni  
 Franosi in Piemonte


Aggiornamento: luglio 2022

Frane SIFRAP

- n.d.
- Crollo/Ribaltamento
- Scivolamento rotazionale/traslativo
- Espansione
- Colamento lento
- Colamento rapido
- Sprofondamento
- Complesso
- DGPV
- Aree soggette a crolli/ribaltamenti diffusi
- Aree soggette a sprofondamenti diffusi
- Aree soggette a frane superficiali diffuse
- Settore CARG
- non categorizzato
- attiva
- stabilizzato/relitto
- attivo
- quiescente

Non sono rappresentati i fenomeni di tipo lineare e puntuale

Planimetria prodotta il: 07/07/2022    Scala: 1:5000

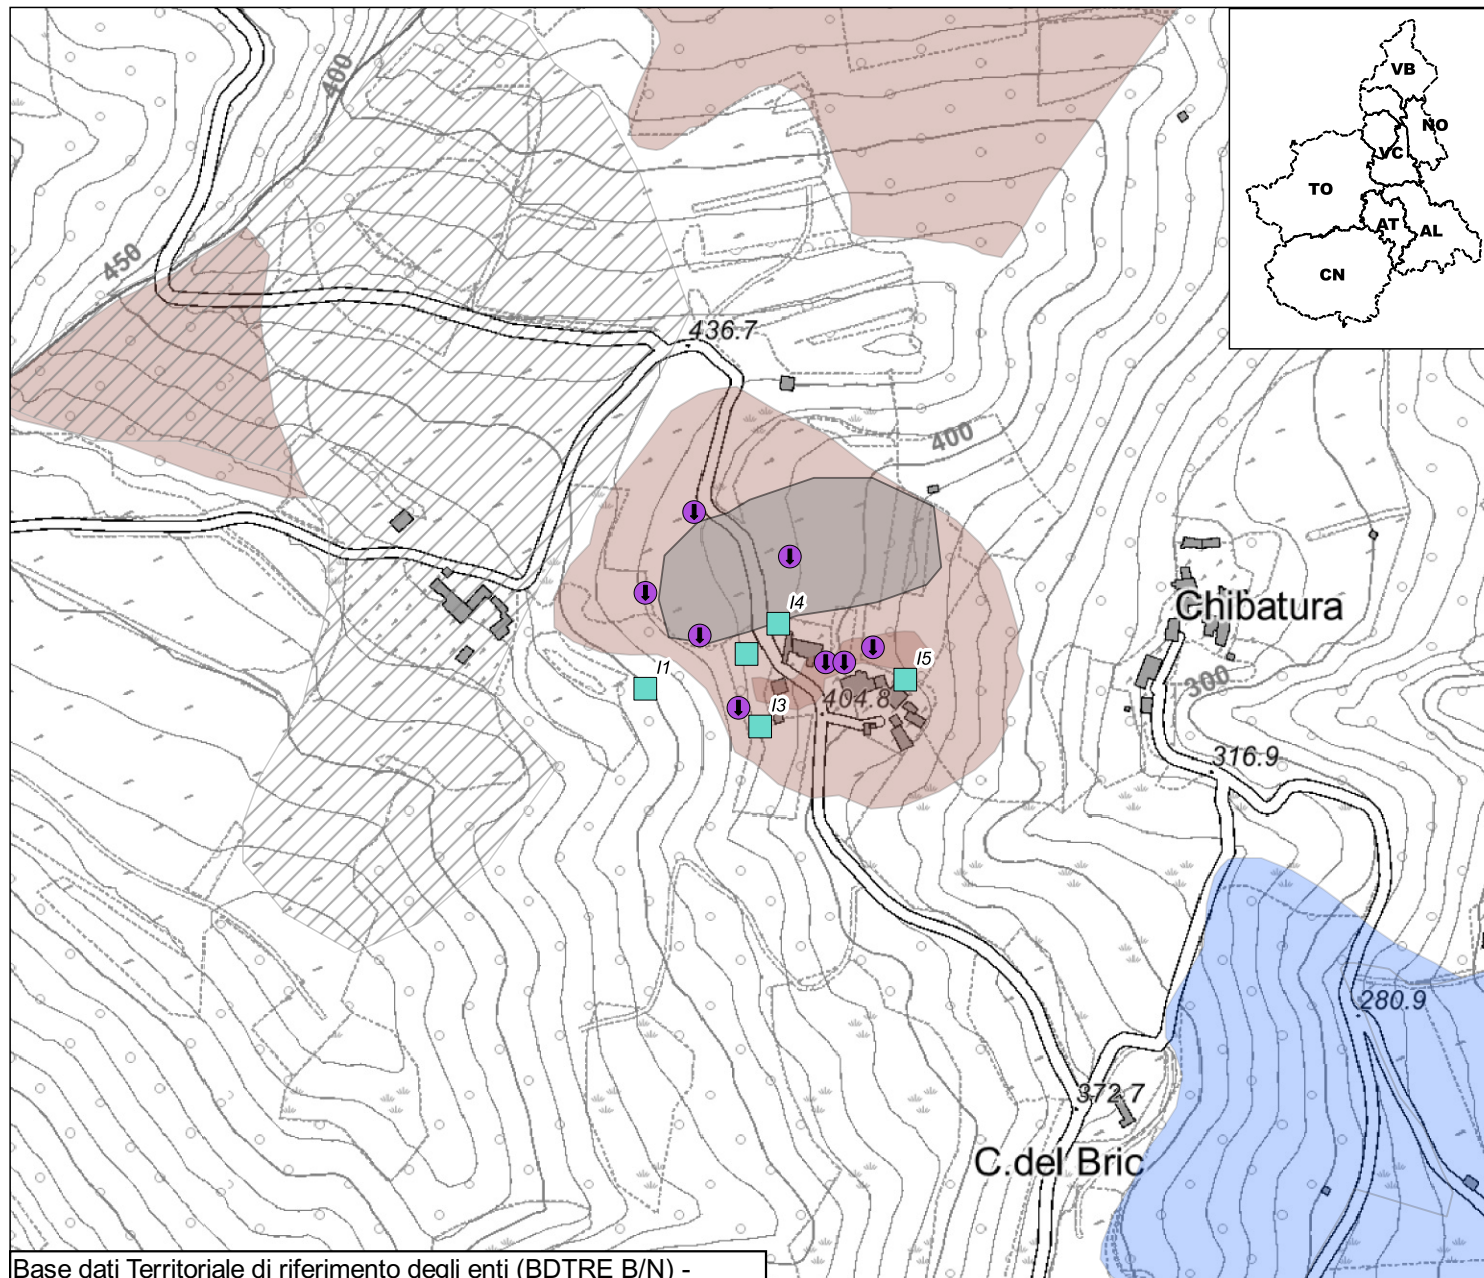

| Codice  | Nometerreno | Descrizione  | Installazione | Dismissione | Attivo | lunghezza tubo | Profondita | Frequenza letture |
|---------|-------------|--------------|---------------|-------------|--------|----------------|------------|-------------------|
| I1DENA0 | I1          | Inclinometro | 1998/07/13    | NULL        | S      | 30,00          | NULL       | Annuale           |
| I1DENA1 | I2          | Inclinometro | 1998/07/13    | 2018/08/27  | N      | 30,00          | NULL       | Nessuna Lettura   |
| I1DENA2 | I3          | Inclinometro | 1998/07/17    | NULL        | S      | 30,00          | NULL       | Annuale           |
| I1DENA3 | I4          | Inclinometro | 1998/07/16    | NULL        | S      | 30,00          | NULL       | Annuale           |
| I1DENA4 | I5          | Inclinometro | 1998/07/22    | NULL        | S      | 30,00          | NULL       | Annuale           |
| P1DENA0 | TP2         | Piezometro   | 1996/03/07    | NULL        | N      | NULL           | NULL       | Nessuna Lettura   |
| P1DENA1 | TP3         | Piezometro   | 1998/09/02    | NULL        | N      | NULL           | NULL       | Nessuna Lettura   |
| P1DENA2 | TP4         | Piezometro   | 1996/02/29    | NULL        | N      | NULL           | NULL       | Nessuna Lettura   |
| P1DENA3 | TP5         | Piezometro   | 1996/03/01    | NULL        | N      | NULL           | NULL       | Nessuna Lettura   |
| P1DENA4 | TP1         | Piezometro   | 1996/03/11    | NULL        | N      | NULL           | NULL       | Nessuna Lettura   |
| P1DENA5 | PZ1         | Piezometro   | 2005/09/30    | NULL        | N      | NULL           | NULL       | Nessuna Lettura   |
| P1DENA6 | PZ2         | Piezometro   | 2005/10/05    | NULL        | N      | NULL           | NULL       | Nessuna Lettura   |
| P1DENA7 | PZ3         | Piezometro   | 2005/10/10    | NULL        | N      | NULL           | NULL       | Nessuna Lettura   |