



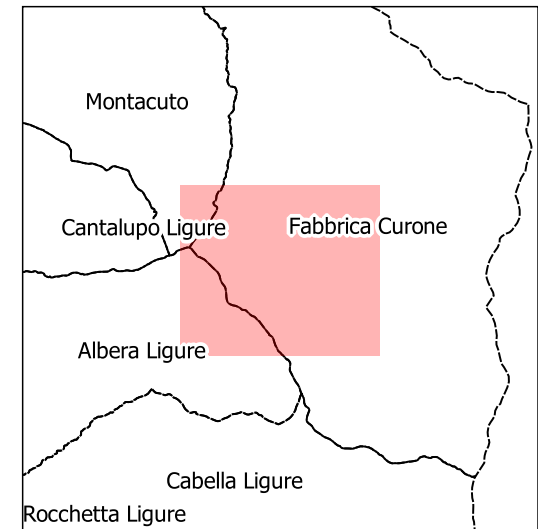

Base dati Territoriale di riferimento degli enti (BDTRE B/N) -

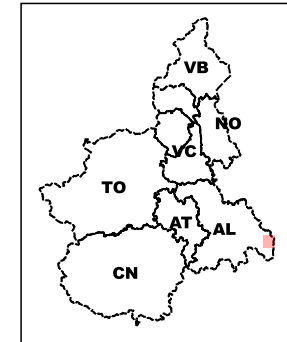

- v_sito_inq
-  Sito monitorato
 -  Altri siti

STRUMENTAZIONE

v_strumento








 









 
-  Caposaldo GPS
-  Caposaldo topografico convenzionale
-  Inclinometro
-  Inclinometro fisso
-  Piezometro
-  Distometro a nastro
-  Distometro laser
-  Estensimetro a filo
-  Misuratore di giunti
-  Spia fessurimetrica

  I simboli non accompagnati da etichetta si riferiscono a strumenti non più misurabili

SIFraP - Sistema Informativo Fenomeni Franosi in Piemonte


Aggiornamento: luglio 2022

Frane SIFRAP

-  n.d.
-  Crollo/Ribaltamento
-  Scivolamento rotazionale/traslativo
-  Espansione
-  Colamento lento
-  Colamento rapido
-  Sprofondamento
-  Complesso
-  DGPV
-  Aree soggette a crolli/ribaltamenti diffusi
-  Aree soggette a sprofondamenti diffusi
-  Aree soggette a frane superficiali diffuse
-  Settore CARG
-  non categorizzato
-  attiva
-  stabilizzato/relitto
-  attivo
-  quiescente

Non sono rappresentati i fenomeni di tipo lineare e puntuale

Planimetria prodotta il: 07/07/2022 Scala: 1:5000

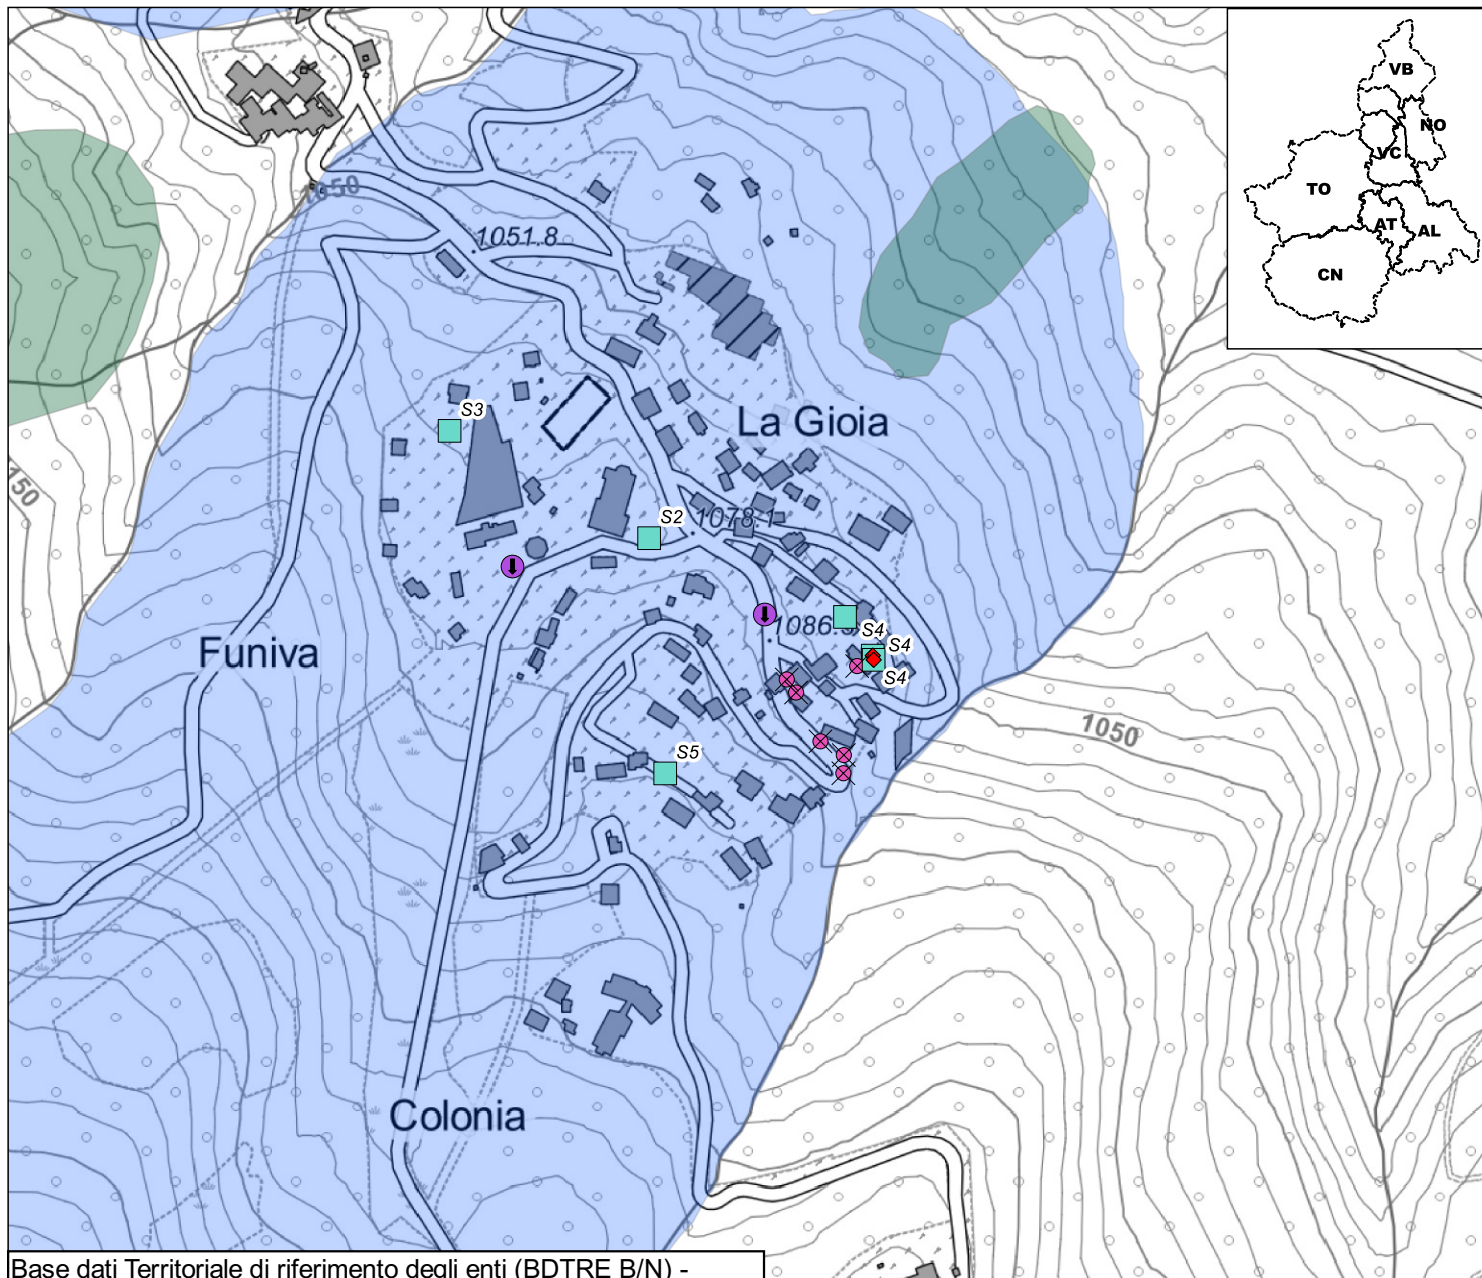

Codice	Nometerreno	Descrizione	Installazione	Dismissione	Attivo	lunghezza tubo	Profondita	Frequenza letture
I1FBCA0	S1	Inclinometro	1998/01/13	2021/03/19	N	50,00	NULL	Nessuna Lettura
I1FBCA1	1	Inclinometro	2002/11/27	NULL	N	25,00	NULL	Nessuna Lettura
I1FBCA2	S2	Inclinometro	2003/10/23	NULL	S	40,00	NULL	Semestrale
I1FBCA3	S3	Inclinometro	2003/10/23	NULL	S	50,00	NULL	Semestrale
I1FBCA4	S4	Inclinometro	2017/05/25	NULL	S	40,00	NULL	Nessuna Lettura
I1FBCA5	S5	Inclinometro	2017/05/25	NULL	S	40,50	NULL	Semestrale
J1FBCA0	MG4	Misuratore di giunti	1998/01/28	NULL	N	NULL	NULL	Nessuna Lettura
J1FBCA1	MG5	Misuratore di giunti	1998/01/29	NULL	N	NULL	NULL	Nessuna Lettura
J1FBCA2	MG6	Misuratore di giunti	1998/01/28	NULL	N	NULL	NULL	Nessuna Lettura
J1FBCA3	MG9	Misuratore di giunti	1998/07/07	NULL	N	NULL	NULL	Nessuna Lettura
J1FBCA4	MG10	Misuratore di giunti	1998/07/07	NULL	N	NULL	NULL	Nessuna Lettura
J1FBCA5	MG11	Misuratore di giunti	1998/07/07	NULL	N	NULL	NULL	Nessuna Lettura
P1FBCA0	S3	Piezometro	1997/12/11	NULL	N	NULL	NULL	Nessuna Lettura
P1FBCA1	S1	Piezometro	2003/10/17	NULL	N	NULL	NULL	Nessuna Lettura
S1FBCA0A	S1	Inclinometro fisso	2006/11/17	2019/09/20	N	NULL	15.00	Nessuna Lettura
S1FBCA0B	S1	Inclinometro fisso	2006/11/17	2019/09/20	N	NULL	20.00	Nessuna Lettura
S1FBCA1A	S4	Inclinometro fisso	2017/09/22	NULL	S	NULL	15.00	Lettura automatizzata
S1FBCA1B	S4	Inclinometro fisso	2017/09/22	NULL	S	NULL	20.00	Lettura automatizzata