

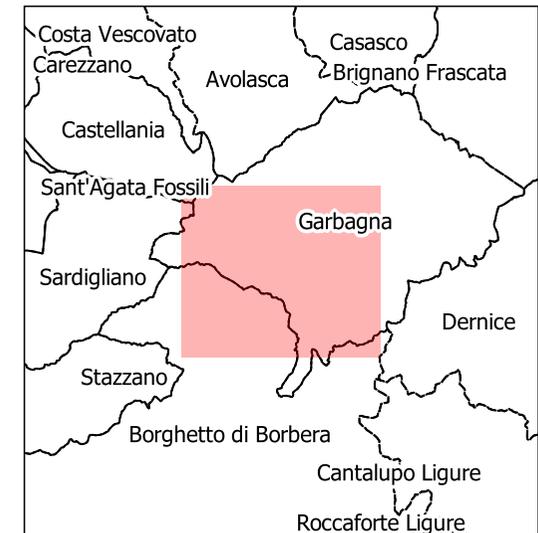


Base dati Territoriale di riferimento degli enti (BDTRE B/N) -

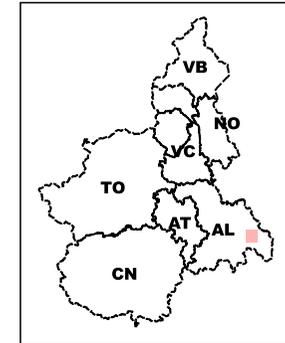

v\_sito\_inq  
 Sito monitorato  
 Altri siti

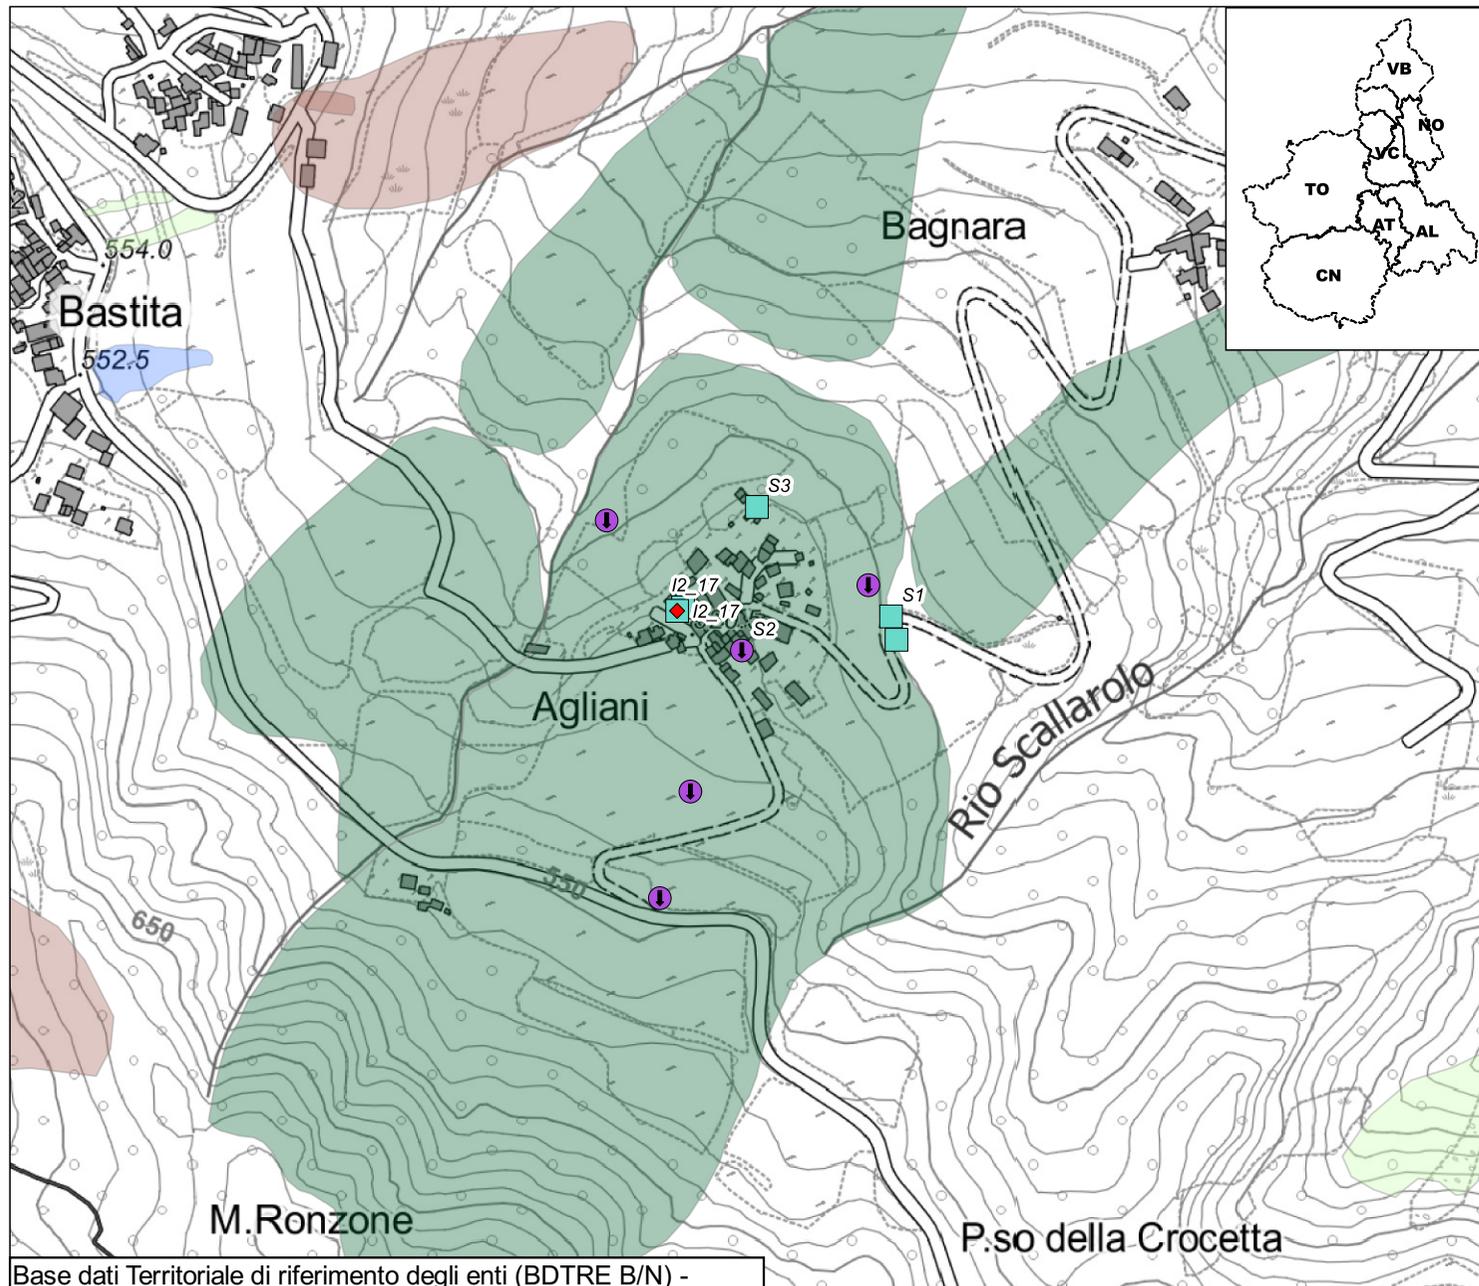

STRUMENTAZIONE

v\_strumento

- Caposaldo GPS
- Caposaldo topografico convenzionale
- Inclino metro
- Inclino metro fisso
- Piezometro
- Distometro a nastro
- Distometro laser
- Estensimetro a filo
- Misuratore di giunti
- Spia fessurimetrica

I simboli non accompagnati da etichetta si riferiscono a strumenti non più misurabili

SIFraP - Sistema Informativo Fenomeni  
 Franosi in Piemonte

Aggiornamento: luglio 2022

Frane SIFRAP

- n.d.
- Crollo/Ribaltamento
- Scivolamento rotazionale/traslatoivo
- Espansione
- Colamento lento
- Colamento rapido
- Sprofondamento
- Complesso
- DGPV
- Aree soggette a crolli/ribaltamenti diffusi
- Aree soggette a sprofondamenti diffusi
- Aree soggette a frane superficiali diffuse
- Settore CARG
- non categorizzato
- attiva
- stabilizzato/relitto
- attivo
- quiescente

Non sono rappresentati i fenomeni di tipo lineare e puntuale

Planimetria prodotta il: 07/07/2022 Scala: 1:5000

Codice	Nometerreno	Descrizione	Installazione	Dismissione	Attivo	lunghezza tubo	Profondita	Frequenza letture
I1GARA0	S3	Inclinometro	1997/02/13	NULL	S	15,00	NULL	Semestrale
I1GARA1	S1	Inclinometro	2001/09/10	NULL	S	30,00	NULL	Semestrale
I1GARA2	S2N	Inclinometro	2001/09/14	2017/11/27	N	30,00	NULL	Semestrale
I1GARA3	S4	Inclinometro	1997/02/17	1999/00/00	N	15,00	NULL	Nessuna Lettura
I1GARA4	I2_17	Inclinometro	2017/10/19	NULL	S	30,00	NULL	Nessuna Lettura
P1GARA0	S1	Piezometro	1997/02/11	1999/07/28	N	NULL	NULL	Nessuna Lettura
P1GARA2	S2	Piezometro	1997/02/12	NULL	S	NULL	NULL	Lettura automatizzata
P1GARA3	P1	Piezometro	2001/09/15	2006/00/00	N	NULL	NULL	Nessuna Lettura
P1GARA4	P2	Piezometro	2001/09/12	2009/05/29	N	NULL	NULL	Nessuna Lettura
P1GARA5	P3	Piezometro	2001/09/06	2014/00/00	N	NULL	NULL	Nessuna Lettura
S1GARA0A	I2_17	Inclinometro fisso	2018/11/22	NULL	S	NULL	21.00	Lettura automatizzata