
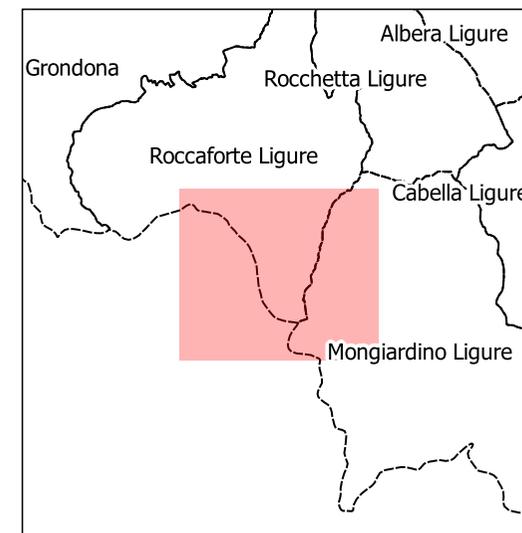


Base dati Territoriale di riferimento degli enti (BDTRE B/N) -

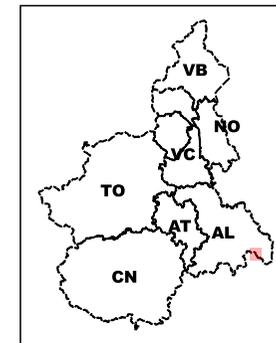

v\_sito\_inq

 Sito monitorato

 Altri siti

STRUMENTAZIONE

v\_strumento

-  Caposaldo GPS
-  Caposaldo topografico convenzionale
-  Inclinometro
-  Inclinometro fisso
-  Piezometro
-  Distometro a nastro
-  Distometro laser
-  Estensimetro a filo
-  Misuratore di giunti
-  Spia fessurimetrica

I simboli non accompagnati da etichetta si riferiscono a strumenti non più misurabili

SIFraP - Sistema Informativo Fenomeni  
 Franosi in Piemonte


Aggiornamento: luglio 2022

Frane SIFRAP

-  n.d.
-  Crollo/Ribaltamento
-  Scivolamento rotazionale/traslativo
-  Espansione
-  Colamento lento
-  Colamento rapido
-  Sprofondamento
-  Complesso
-  DGPV
-  Aree soggette a crolli/ribaltamenti diffusi
-  Aree soggette a sprofondamenti diffusi
-  Aree soggette a frane superficiali diffuse
-  Settore CARG
-  non categorizzato
-  attiva
-  stabilizzato/relitto
-  attivo
-  quiescente

Non sono rappresentati i fenomeni di tipo lineare e puntuale

Planimetria prodotta il: 07/07/2022 Scala: 1:5000

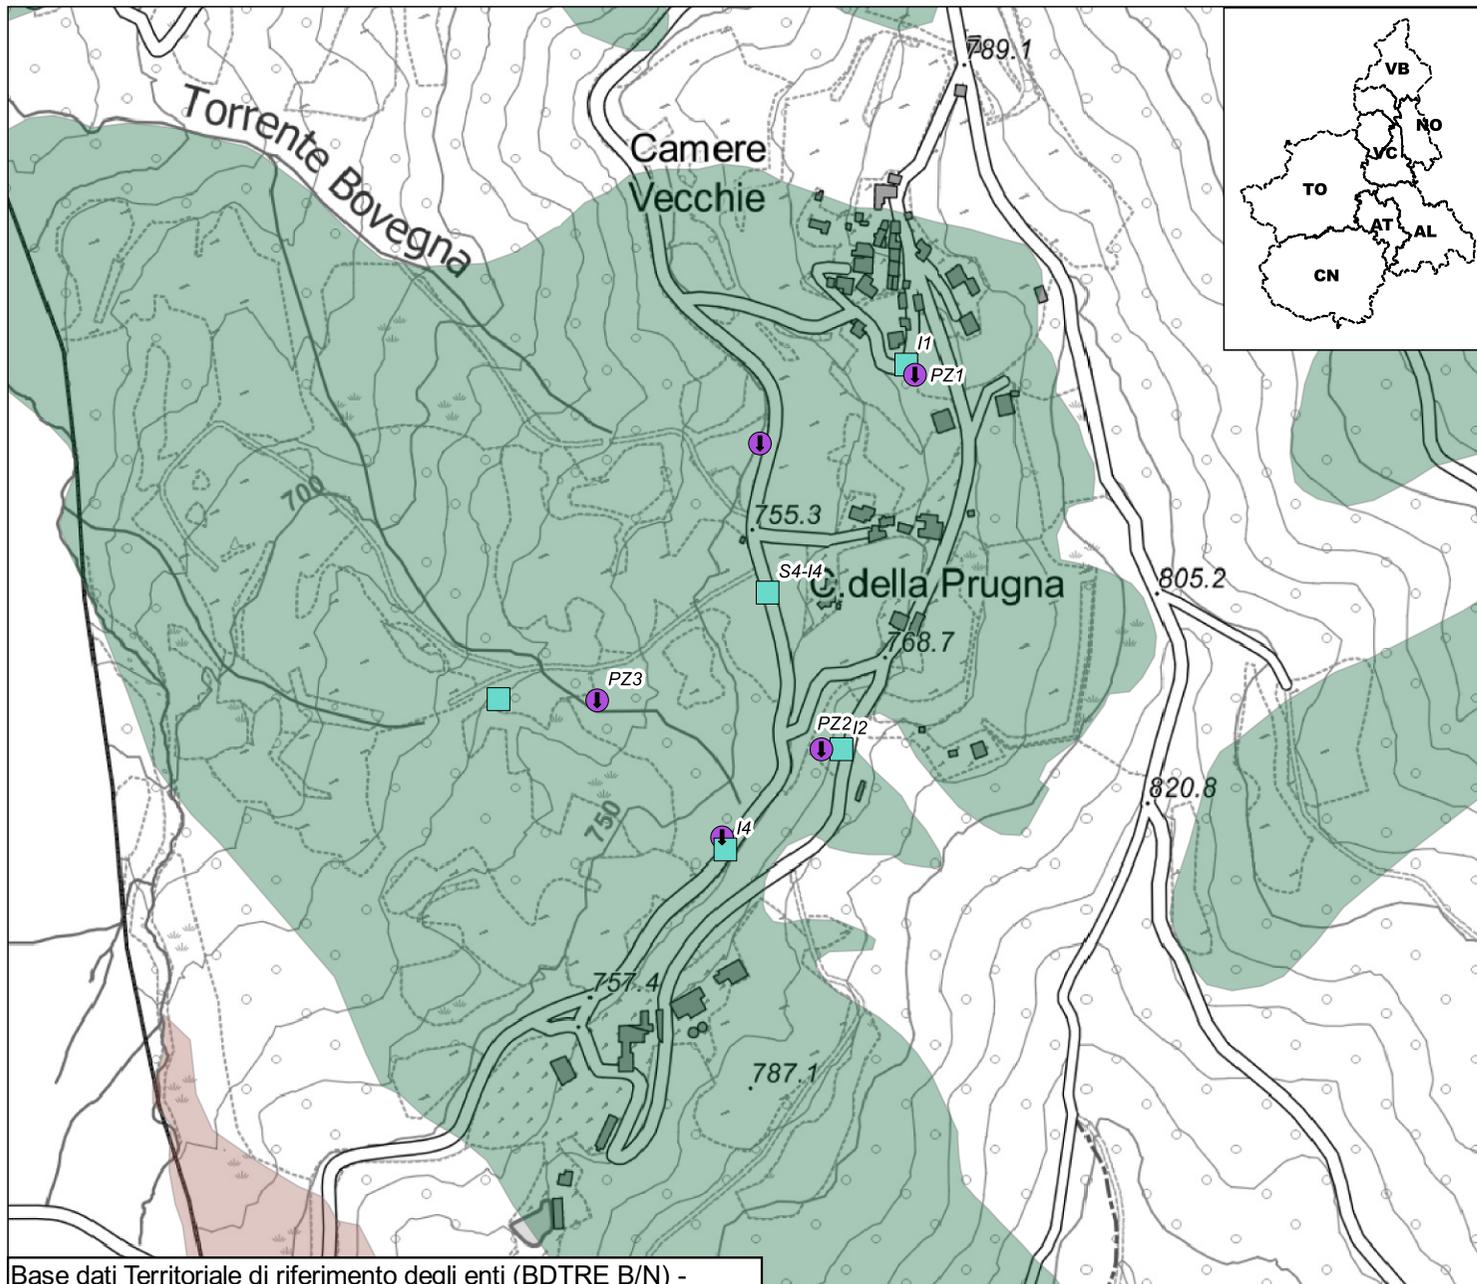

Codice	Nometerreno	Descrizione	Installazione	Dismissione	Attivo	lunghezza tubo	Profondita	Frequenza letture
I1RFLB1	I1	Inclinometro	2006/05/27	NULL	S	40,00	NULL	Semestrale
I1RFLB2	I2	Inclinometro	2006/05/22	NULL	S	35,00	NULL	Semestrale
I1RFLB3	I3	Inclinometro	2006/06/06	2014/02/06	N	50,00	NULL	Nessuna Lettura
I1RFLB4	I4	Inclinometro	2006/05/17	NULL	S	40,00	NULL	Semestrale
I1RFLB5	S4-I4	Inclinometro	2006/05/12	NULL	S	40,00	NULL	Semestrale
P1RFLB1	PZ1	Piezometro	2006/05/28	NULL	S	NULL	NULL	Lettura automatizzata
P1RFLB2	PZ2	Piezometro	2006/05/23	NULL	S	NULL	NULL	Lettura automatizzata
P1RFLB3	PZ3	Piezometro	2006/06/07	NULL	S	NULL	NULL	Lettura automatizzata
P1RFLB4	PZ4	Piezometro	2006/05/18	NULL	N	NULL	NULL	Nessuna Lettura
P1RFLB5	S3-PZ3	Piezometro	2006/05/10	NULL	N	NULL	NULL	Nessuna Lettura