


Base dati Territoriale di riferimento degli enti (BDTRE B/N) -

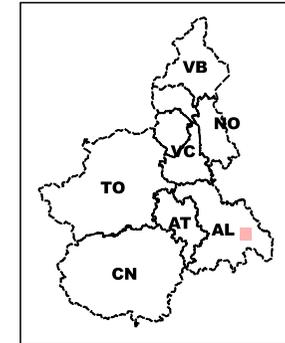

v_sito_inq

 Sito monitorato

 Altri siti

STRUMENTAZIONE

v_strumento

- Caposaldo GPS
- Caposaldo topografico convenzionale
- Inclinometro
- Inclinometro fisso
- Piezometro
- Distometro a nastro
- Distometro laser
- Estensimetro a filo
- Misuratore di giunti
- Spia fessurimetrica

I simboli non accompagnati da etichetta si riferiscono a strumenti non più misurabili

SIFraP - Sistema Informativo Fenomeni
 Franosi in Piemonte


Aggiornamento: luglio 2022

Frane SIFRAP

- n.d.
- Crollo/Ribaltamento
- Scivolamento rotazionale/traslativo
- Espansione
- Colamento lento
- Colamento rapido
- Sprofondamento
- Complesso
- DGPV
- Aree soggette a crolli/ribaltamenti diffusi
- Aree soggette a sprofondamenti diffusi
- Aree soggette a frane superficiali diffuse
- Settore CARG
- non categorizzato
- attiva
- stabilizzato/relitto
- attivo
- quiescente

Non sono rappresentati i fenomeni di tipo lineare e puntuale

Planimetria prodotta il: 07/07/2022 Scala: 1:5000

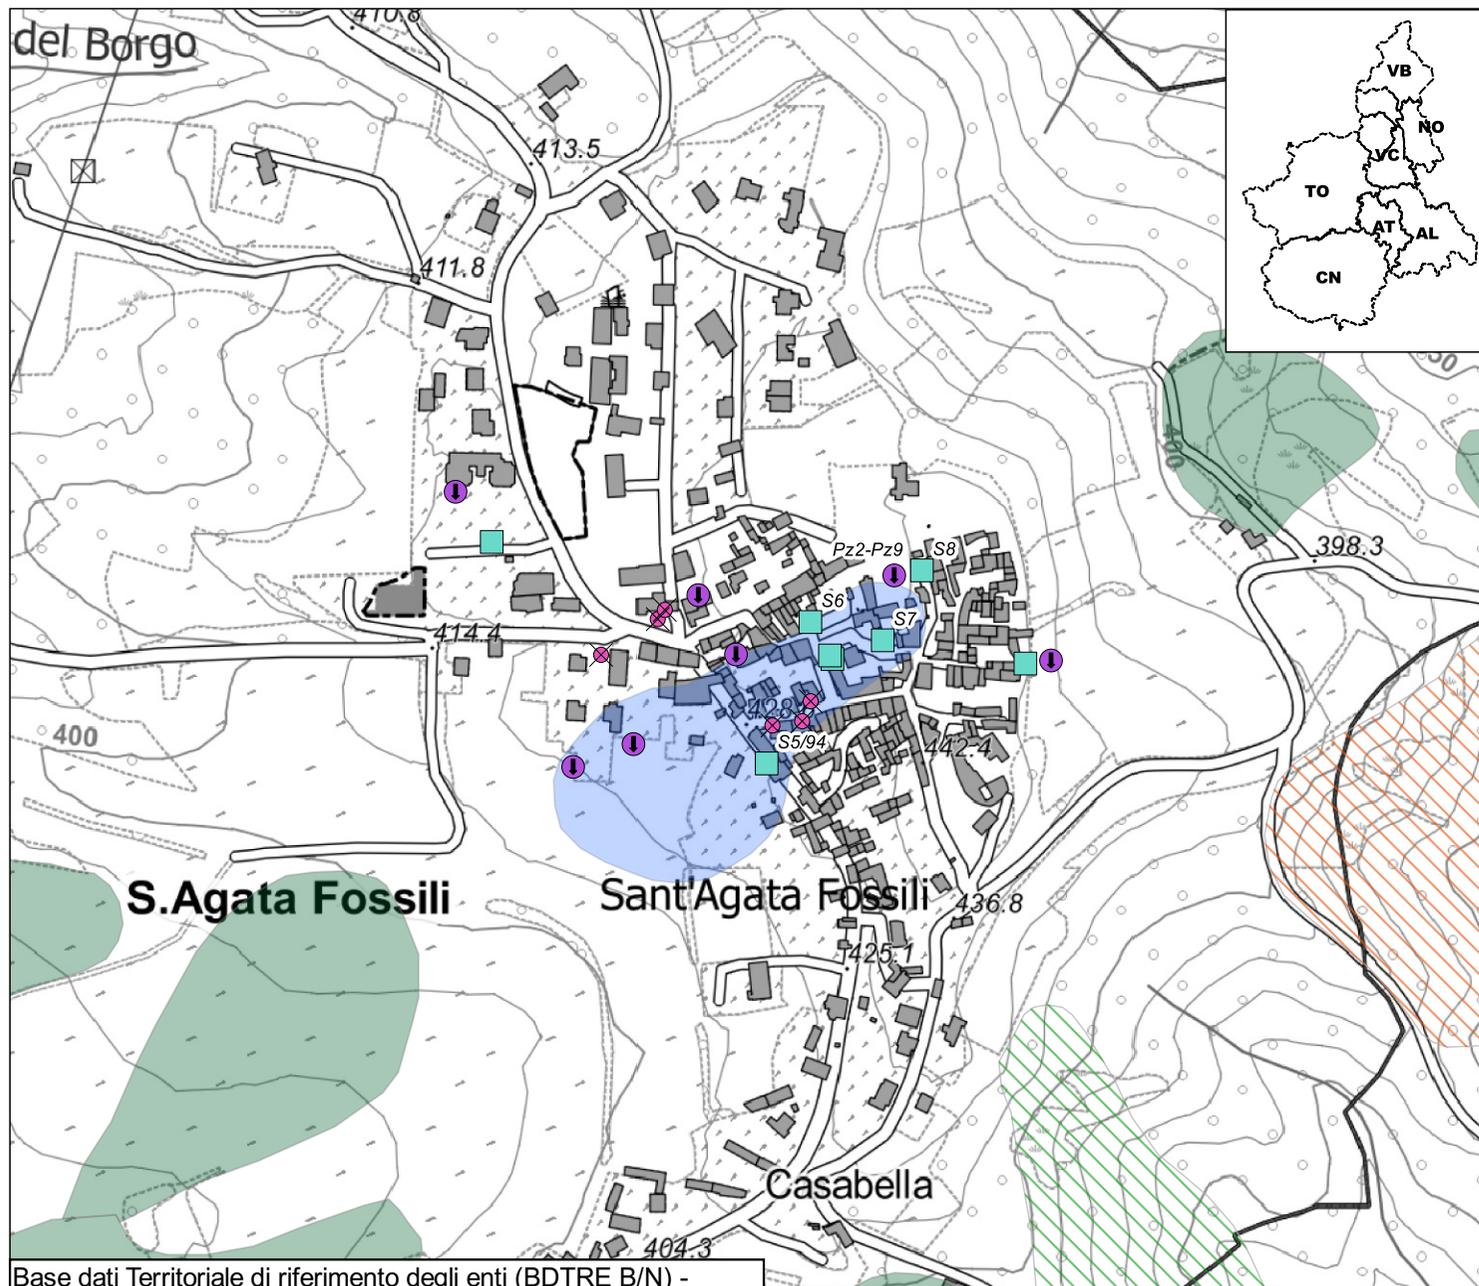

Codice	Nometerreno	Descrizione	Installazione	Dismissione	Attivo	lunghezza tubo	Profondita	Frequenza letture
I1SAFA0	S2	Inclinometro	1995/11/28	2007/00/00	N	14,50	NULL	Nessuna Lettura
I1SAFA1	S4	Inclinometro	1994/04/12	1999/00/00	N	19,50	NULL	Nessuna Lettura
I1SAFA2	S5/94	Inclinometro	1994/04/14	NULL	S	19,50	NULL	Semestrale
I1SAFA3	S6	Inclinometro	1995/12/18	NULL	S	14,50	NULL	Semestrale
I1SAFA4	S7	Inclinometro	1995/12/19	NULL	S	14,50	NULL	Semestrale
I1SAFA5	S8	Inclinometro	1995/12/01	NULL	S	14,50	NULL	Semestrale
I1SAFA6	S9	Inclinometro	1995/12/13	1999/00/00	N	14,00	NULL	Nessuna Lettura
I1SAFA7	S4n	Inclinometro	1994/04/12	2017/09/07	N	19,00	NULL	Semestrale
J1SAFA0	MG1	Misuratore di giunti	2001/05/02	2007/07/20	N	NULL	NULL	Nessuna Lettura
J1SAFA1	MG2	Misuratore di giunti	2001/05/02	2007/07/20	N	NULL	NULL	Nessuna Lettura
J1SAFA2	MG3	Misuratore di giunti	2001/06/01	NULL	N	NULL	NULL	Nessuna Lettura
J1SAFA3	MG4	Misuratore di giunti	2001/06/01	NULL	N	NULL	NULL	Nessuna Lettura
J1SAFA4	MG5	Misuratore di giunti	2001/06/01	NULL	N	NULL	NULL	Nessuna Lettura
J1SAFA5	MG6	Misuratore di giunti	2001/06/01	NULL	N	NULL	NULL	Nessuna Lettura
P1SAFA0	Pz2-Pz9	Piezometro	1995/12/01	NULL	S	NULL	NULL	Lettura automatizzata
P1SAFA1	Pz6	Piezometro	1995/11/29	2000/10/12	N	NULL	NULL	Nessuna Lettura
P1SAFA2	Pz1	Piezometro	1995/12/05	1999/07/29	N	NULL	NULL	Nessuna Lettura
P1SAFA3	Pz3	Piezometro	1995/12/12	2003/07/29	N	NULL	NULL	Nessuna Lettura
P1SAFA4	Pz4	Piezometro	1990/01/26	1999/07/29	N	NULL	NULL	Nessuna Lettura
P1SAFA5	Pz5	Piezometro	1995/12/11	1999/07/29	N	NULL	NULL	Nessuna Lettura
P1SAFA6	Pz7	Piezometro	1995/12/06	1999/07/29	N	NULL	NULL	Nessuna Lettura