



STRUMENTAZIONE

v\_strumento

- Caposaldo GPS
- Caposaldo topografico convenzionale
- Inclinometro
- Inclinometro fisso
- Piezometro
- Distometro a nastro
- Distometro laser
- Estensimetro a filo
- Misuratore di giunti
- Spia fessurimetrica

I simboli non accompagnati da etichetta si riferiscono a strumenti non più misurabili

SIFraP - Sistema Informativo Fenomeni  
 Franosi in Piemonte


Aggiornamento: luglio 2022

Frane SIFRAP

- n.d.
- Crollo/Ribaltamento
- Scivolamento rotazionale/traslativo
- Espansione
- Colamento lento
- Colamento rapido
- Sprofondamento
- Complesso
- DGPV
- Aree soggette a crolli/ribaltamenti diffusi
- Aree soggette a sprofondamenti diffusi
- Aree soggette a frane superficiali diffuse
- Settore CARG
- non categorizzato
- attiva
- stabilizzato/relitto
- attivo
- quiescente

Non sono rappresentati i fenomeni di tipo lineare e puntuale

Planimetria prodotta il: 07/07/2022 Scala: 1:5000

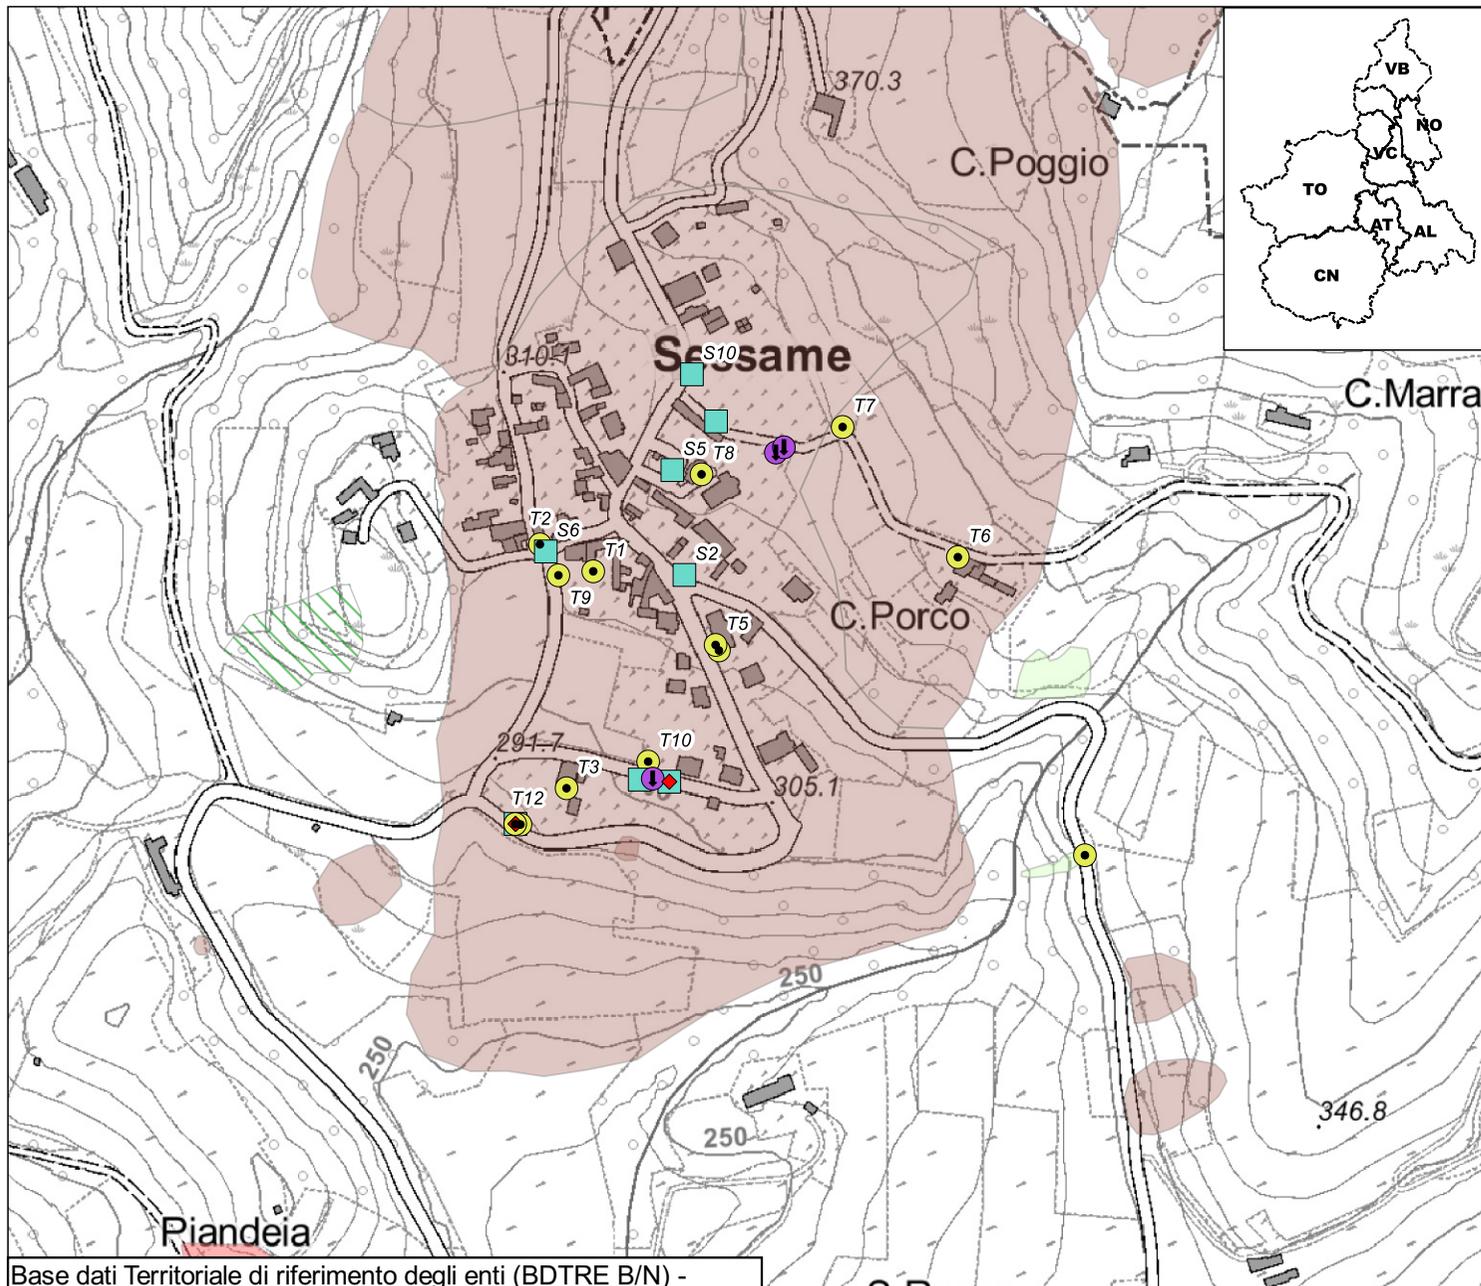

Codice	Nometerreno	Descrizione	Installazione	Dismissione	Attivo	lunghezza tubo	Profondita	Frequenza letture
I2SESA0	S1	Inclinometro	1995/03/20	2016/10/01	N	36,00	NULL	Nessuna Lettura
I2SESA1	S2	Inclinometro	1995/03/09	NULL	S	30,00	NULL	Annuale
I2SESA2	S3	Inclinometro	1995/03/14	NULL	N	30,00	NULL	Nessuna Lettura
I2SESA3	S5	Inclinometro	2003/07/14	NULL	S	50,00	NULL	Annuale
I2SESA4	S6	Inclinometro	2003/07/14	NULL	S	45,00	NULL	Annuale
I2SESA5	S7	Inclinometro	2003/07/16	NULL	N	25,00	NULL	Nessuna Lettura
I2SESA6	S8	Inclinometro	2011/01/31	NULL	N	49,00	NULL	Nessuna Lettura
I2SESA7	S10	Inclinometro	2011/02/22	NULL	S	49,00	NULL	Annuale
P2SESA0	S4	Piezometro	2000/06/01	NULL	N	NULL	NULL	Nessuna Lettura
P2SESA1	S9	Piezometro	2011/02/04	NULL	N	NULL	NULL	Nessuna Lettura
P2SESA2	S11	Piezometro	2011/02/15	NULL	N	NULL	NULL	Nessuna Lettura
S2SESA0A	S7	Inclinometro fisso	2007/02/16	2010/03/07	N	NULL	4.30	Nessuna Lettura
S2SESA0B	S7	Inclinometro fisso	2007/02/16	2010/03/07	N	NULL	8.40	Nessuna Lettura
S2SESA1A	S8	Inclinometro fisso	2011/09/07	2020/09/14	N	NULL	14.50	Nessuna Lettura
T2SESA0	T0	Caposaldo topografico convenzionale	2006/02/02	2008/01/01	N	NULL	NULL	Semestrale
T2SESA1	T1	Caposaldo topografico convenzionale	2006/02/02	NULL	S	NULL	NULL	Semestrale
T2SESA10	T10	Caposaldo topografico convenzionale	2018/06/01	NULL	S	NULL	NULL	Semestrale
T2SESA11	T11	Caposaldo topografico convenzionale	2018/06/01	2019/06/14	N	NULL	NULL	Nessuna Lettura
T2SESA12	T12	Caposaldo topografico convenzionale	2020/07/14	NULL	S	NULL	NULL	Semestrale
T2SESA2	T2	Caposaldo topografico convenzionale	2006/02/02	NULL	S	NULL	NULL	Semestrale
T2SESA3	T3	Caposaldo topografico convenzionale	2006/02/02	NULL	S	NULL	NULL	Semestrale
T2SESA4	T4	Caposaldo topografico convenzionale	2006/02/02	2008/12/31	N	NULL	NULL	Nessuna Lettura

Codice	Nometerreno	Descrizione	Installazione	Dismissione	Attivo	lunghezza tubo	Profondita	Frequenza letture
T2SESA5	T5	Caposaldo topografico convenzionale	2009/11/03	NULL	S	NULL	NULL	Semestrale
T2SESA6	T6	Caposaldo topografico convenzionale	2011/06/27	NULL	S	NULL	NULL	Semestrale
T2SESA7	T7	Caposaldo topografico convenzionale	2011/06/27	NULL	S	NULL	NULL	Semestrale
T2SESA8	T8	Caposaldo topografico convenzionale	2011/06/27	NULL	S	NULL	NULL	Semestrale
T2SESA9	T9	Caposaldo topografico convenzionale	2009/06/27	NULL	S	NULL	NULL	Semestrale
T2SESAB	CVP2	Caposaldo topografico convenzionale	2009/06/09	NULL	S	NULL	NULL	Semestrale
T2SESAC	CVP3	Caposaldo topografico convenzionale	2009/06/09	NULL	S	NULL	NULL	Semestrale