
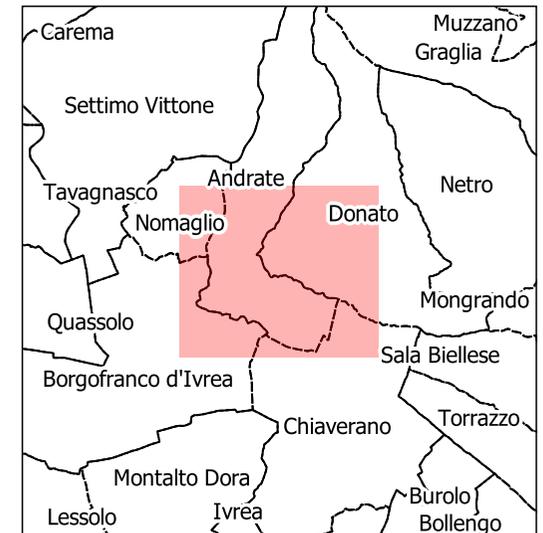


Base dati Territoriale di riferimento degli enti (BDTRE B/N) -

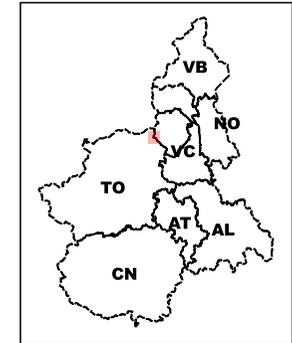

STRUMENTAZIONE

v_strumento

- Caposaldo GPS
- Caposaldo topografico convenzionale
- Inclinometro
- Inclinometro fisso
- Piezometro
- Distometro a nastro
- Distometro laser
- Estensimetro a filo
- Misuratore di giunti
- Spia fessurimetrica

I simboli non accompagnati da etichetta si riferiscono a strumenti non più misurabili

SIFraP - Sistema Informativo Fenomeni
 Franosi in Piemonte


Aggiornamento: luglio 2022

Frane SIFRAP

- n.d.
- Crollo/Ribaltamento
- Scivolamento rotazionale/traslativo
- Espansione
- Colamento lento
- Colamento rapido
- Sprofondamento
- Complesso
- DGPV
- Aree soggette a crolli/ribaltamenti diffusi
- Aree soggette a sprofondamenti diffusi
- Aree soggette a frane superficiali diffuse
- Settore CARG
- non categorizzato
- attiva
- stabilizzato/relitto
- attivo
- quiescente

Non sono rappresentati i fenomeni di tipo lineare e puntuale

Planimetria prodotta il: 07/07/2022 Scala: 1:2500

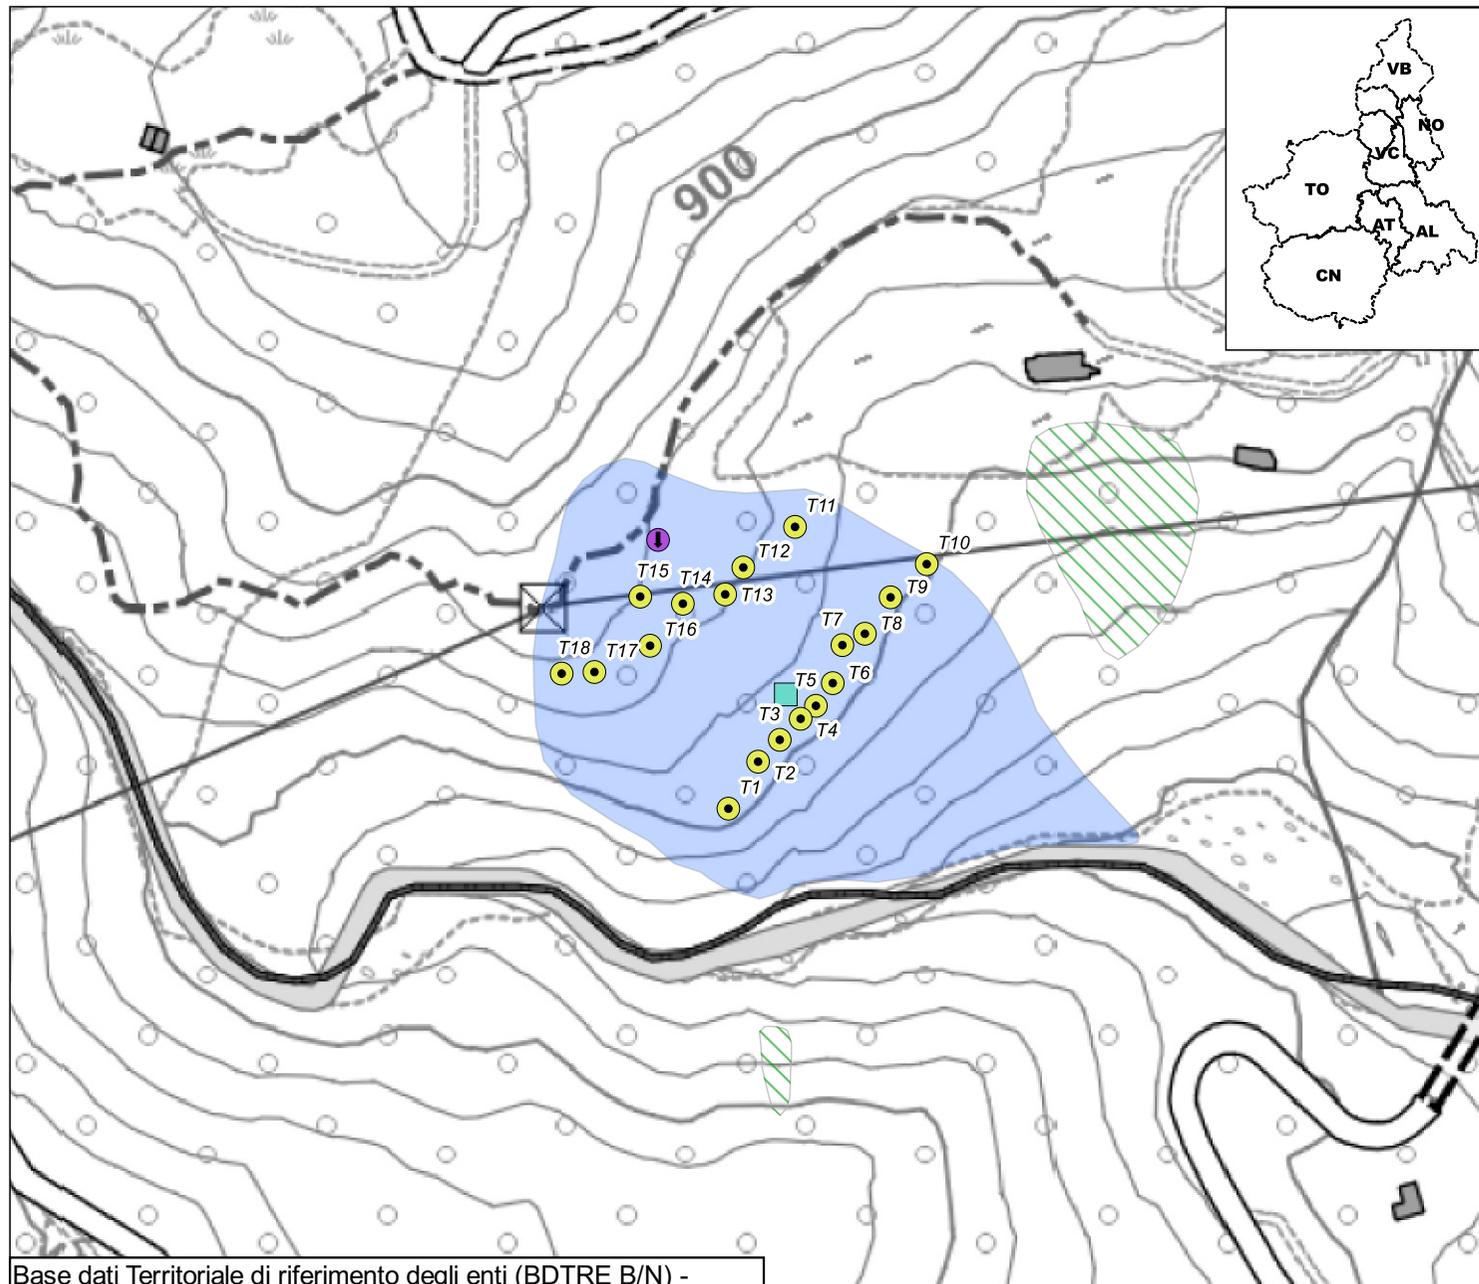

Codice	Nometerreno	Descrizione	Installazione	Dismissione	Attivo	lunghezza tubo	Profondita	Frequenza letture
I3DONA0	S2	Inclinometro	2008/03/12	2010/09/06	N	33,00	NULL	Nessuna Lettura
P3DONA0	S1	Piezometro	2008/03/05	2010/09/06	N	NULL	NULL	Nessuna Lettura
T3DONA1	T1	Caposaldo topografico convenzionale	2001/11/15	NULL	S	NULL	NULL	Semestrale
T3DONA10	T10	Caposaldo topografico convenzionale	2001/11/15	NULL	S	NULL	NULL	Semestrale
T3DONA11	T11	Caposaldo topografico convenzionale	2001/11/15	NULL	S	NULL	NULL	Semestrale
T3DONA12	T12	Caposaldo topografico convenzionale	2001/11/15	NULL	S	NULL	NULL	Semestrale
T3DONA13	T13	Caposaldo topografico convenzionale	2001/11/15	NULL	S	NULL	NULL	Semestrale
T3DONA14	T14	Caposaldo topografico convenzionale	2001/11/15	NULL	S	NULL	NULL	Semestrale
T3DONA15	T15	Caposaldo topografico convenzionale	2001/11/15	NULL	S	NULL	NULL	Semestrale
T3DONA16	T16	Caposaldo topografico convenzionale	2001/11/15	NULL	S	NULL	NULL	Semestrale
T3DONA17	T17	Caposaldo topografico convenzionale	2001/11/15	NULL	S	NULL	NULL	Semestrale
T3DONA18	T18	Caposaldo topografico convenzionale	2001/11/15	NULL	S	NULL	NULL	Semestrale
T3DONA2	T2	Caposaldo topografico convenzionale	2001/11/15	NULL	S	NULL	NULL	Semestrale
T3DONA3	T3	Caposaldo topografico convenzionale	2001/11/15	NULL	S	NULL	NULL	Semestrale
T3DONA4	T4	Caposaldo topografico convenzionale	2001/11/15	NULL	S	NULL	NULL	Semestrale
T3DONA5	T5	Caposaldo topografico convenzionale	2001/11/15	NULL	S	NULL	NULL	Semestrale
T3DONA6	T6	Caposaldo topografico convenzionale	2001/11/15	NULL	S	NULL	NULL	Semestrale
T3DONA7	T7	Caposaldo topografico convenzionale	2001/11/15	NULL	S	NULL	NULL	Semestrale
T3DONA8	T8	Caposaldo topografico convenzionale	2001/11/15	NULL	S	NULL	NULL	Semestrale
T3DONA9	T9	Caposaldo topografico convenzionale	2001/11/15	NULL	S	NULL	NULL	Semestrale