


Base dati Territoriale di riferimento degli enti (BDTRE B/N) -

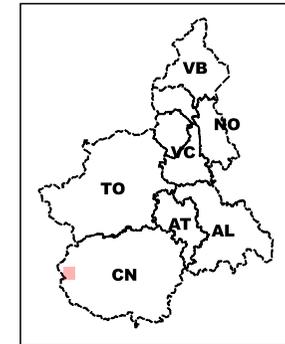

- v\_sito\_inq
-  Sito monitorato
  -  Altri siti

STRUMENTAZIONE

v\_strumento

- Caposaldo GPS
- Caposaldo topografico convenzionale
- Inclinometro
- Inclinometro fisso
- Piezometro
- Distometro a nastro
- Distometro laser
- Estensimetro a filo
- Misuratore di giunti
- Spia fessurimetrica

I simboli non accompagnati da etichetta si riferiscono a strumenti non più misurabili

SIFraP - Sistema Informativo Fenomeni  
 Franosi in Piemonte


Aggiornamento: luglio 2022

Frane SIFRAP

- n.d.
- Crollo/Ribaltamento
- Scivolamento rotazionale/traslativo
- Espansione
- Colamento lento
- Colamento rapido
- Sprofondamento
- Complesso
- DGPV
- Aree soggette a crolli/ribaltamenti diffusi
- Aree soggette a sprofondamenti diffusi
- Aree soggette a frane superficiali diffuse
- Settore CARG
- non categorizzato
- attiva
- stabilizzato/relitto
- attivo
- quiescente

Non sono rappresentati i fenomeni di tipo lineare e puntuale

Planimetria prodotta il: 07/07/2022 Scala: 1:5000

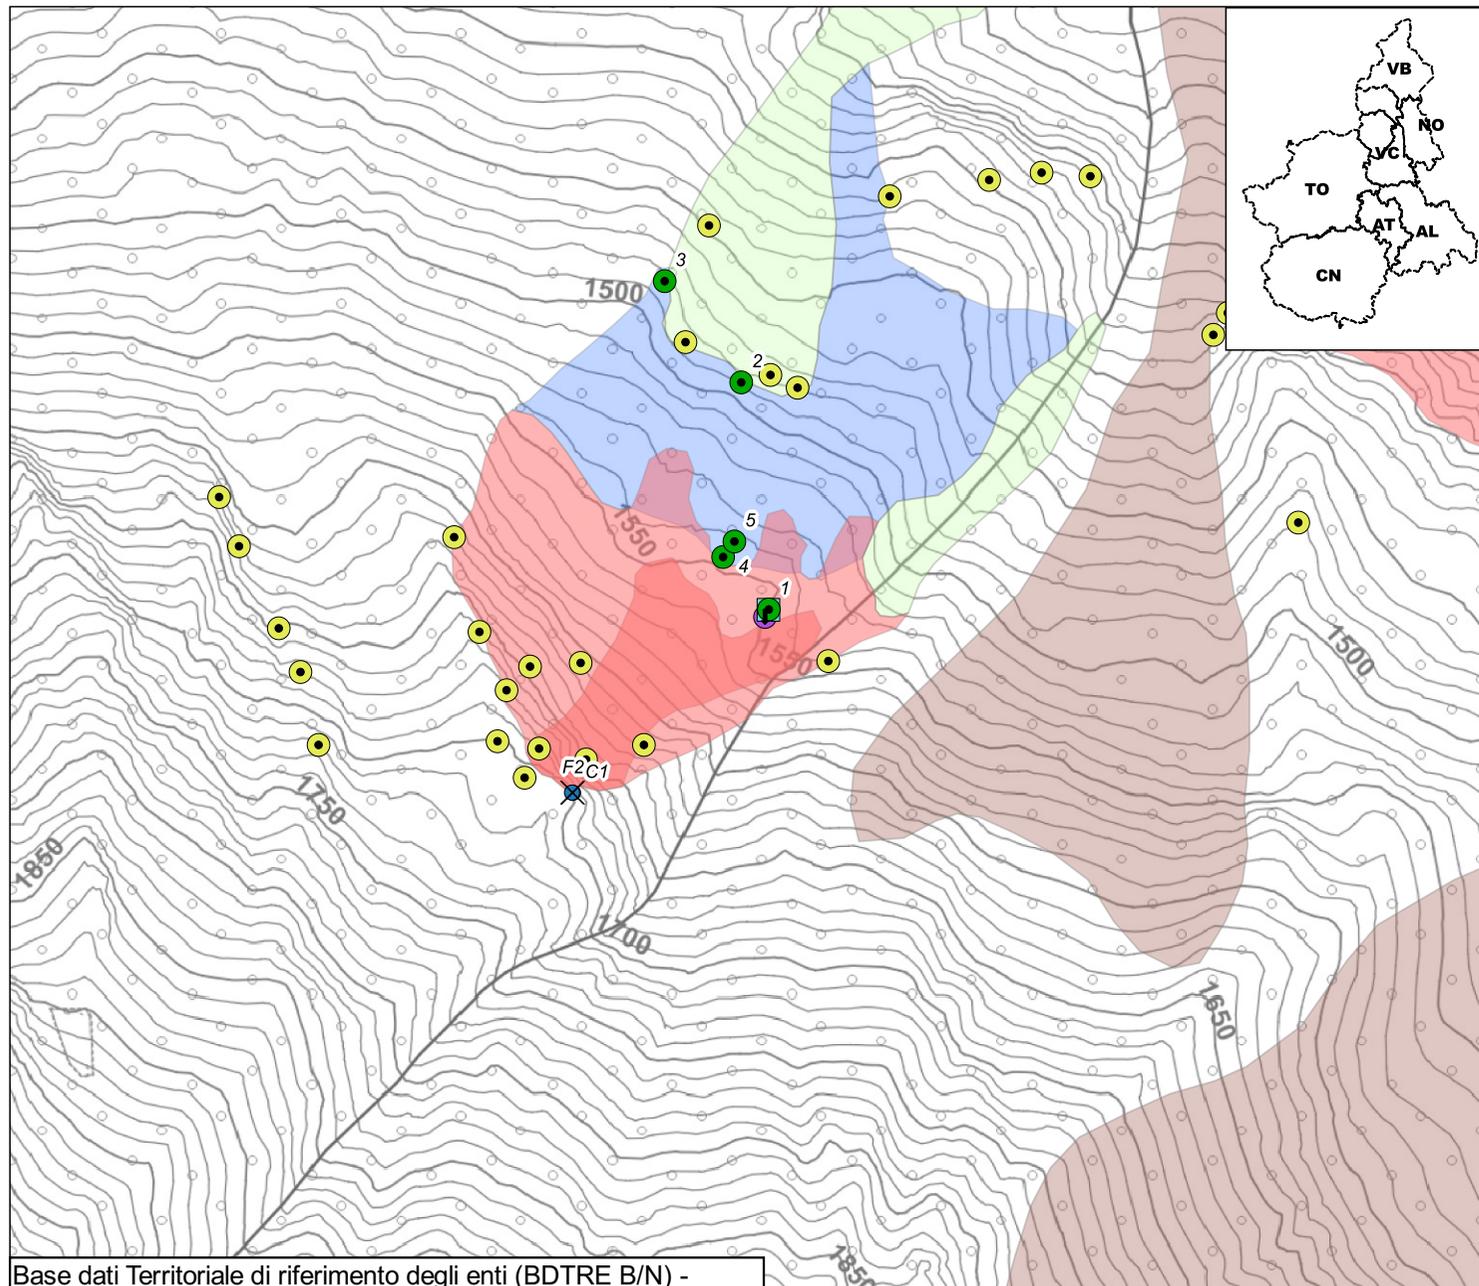

Base dati Territoriale di riferimento degli enti (BDTRE B/N) -

Codice	Nometerreno	Descrizione	Installazione	Dismissione	Attivo	lunghezza tubo	Profondita	Frequenza letture
C4ACCA1	C1	Clinometro	2019/10/29	NULL	S	NULL	NULL	Lettura automatizzata
F4ACCA1	F1	Spia fessurimetrica	2019/10/29	2021/10/13	N	NULL	NULL	Nessuna Lettura
F4ACCA2	F2	Spia fessurimetrica	2021/10/13	NULL	S	NULL	NULL	Lettura automatizzata
G4ACCA1	1	Caposaldo GPS	2018/11/25	NULL	S	NULL	NULL	Semestrale
G4ACCA2	2	Caposaldo GPS	2018/11/25	NULL	S	NULL	NULL	Semestrale
G4ACCA3	3	Caposaldo GPS	2018/10/25	NULL	S	NULL	NULL	Semestrale
G4ACCA4	4	Caposaldo GPS	2019/10/03	NULL	S	NULL	NULL	Semestrale
G4ACCA5	5	Caposaldo GPS	2019/10/03	NULL	S	NULL	NULL	Semestrale
I4ACCA1	I 4 ACC A 1	Inclinometro	2010/10/06	2014/07/23	N	81,00	NULL	Nessuna Lettura
P4ACCA1	P 4 ACC A 1	Piezometro	2010/10/11	NULL	N	NULL	NULL	Nessuna Lettura
T4ACCA1	P1	Caposaldo topografico convenzionale	2010/11/00	2017/09/00	N	NULL	NULL	Nessuna Lettura
T4ACCA10	P10	Caposaldo topografico convenzionale	2010/11/00	2017/09/00	N	NULL	NULL	Nessuna Lettura
T4ACCA11	P11	Caposaldo topografico convenzionale	2010/11/00	2017/09/00	N	NULL	NULL	Nessuna Lettura
T4ACCA12	P12	Caposaldo topografico convenzionale	2010/11/00	2017/09/00	N	NULL	NULL	Nessuna Lettura
T4ACCA13	P13	Caposaldo topografico convenzionale	2010/11/00	2017/09/00	N	NULL	NULL	Nessuna Lettura
T4ACCA15	P15	Caposaldo topografico convenzionale	2010/11/00	2017/09/00	N	NULL	NULL	Nessuna Lettura
T4ACCA16	P16	Caposaldo topografico convenzionale	2010/11/00	2017/09/00	N	NULL	NULL	Nessuna Lettura
T4ACCA17	P17	Caposaldo topografico convenzionale	2010/11/00	2017/09/00	N	NULL	NULL	Nessuna Lettura
T4ACCA19	P19	Caposaldo topografico convenzionale	2010/11/00	2017/09/00	N	NULL	NULL	Nessuna Lettura
T4ACCA2	P2	Caposaldo topografico convenzionale	2010/11/00	2017/09/00	N	NULL	NULL	Nessuna Lettura
T4ACCA20	P20	Caposaldo topografico convenzionale	2010/11/00	2017/09/00	N	NULL	NULL	Nessuna Lettura
T4ACCA21	P21	Caposaldo topografico convenzionale	2010/11/00	2017/09/00	N	NULL	NULL	Nessuna Lettura

Codice	Nometerreno	Descrizione	Installazione	Dismissione	Attivo	lunghezza tubo	Profondità	Frequenza letture
T4ACCA22	P22	Caposaldo topografico convenzionale	2011/11/00	2017/09/00	N	NULL	NULL	Nessuna Lettura
T4ACCA23	P23	Caposaldo topografico convenzionale	2010/11/00	2017/09/00	N	NULL	NULL	Nessuna Lettura
T4ACCA24	P24	Caposaldo topografico convenzionale	2010/11/00	2017/09/00	N	NULL	NULL	Nessuna Lettura
T4ACCA25	P25	Caposaldo topografico convenzionale	2010/11/00	2017/09/00	N	NULL	NULL	Nessuna Lettura
T4ACCA27	P27	Caposaldo topografico convenzionale	2010/11/00	2017/09/00	N	NULL	NULL	Nessuna Lettura
T4ACCA3	P3	Caposaldo topografico convenzionale	2010/11/00	2017/09/00	N	NULL	NULL	Nessuna Lettura
T4ACCA30	P30	Caposaldo topografico convenzionale	2010/11/00	2017/09/00	N	NULL	NULL	Nessuna Lettura
T4ACCA31	P31	Caposaldo topografico convenzionale	2010/11/00	2017/09/00	N	NULL	NULL	Nessuna Lettura
T4ACCA4	P4	Caposaldo topografico convenzionale	2010/11/00	2017/09/00	N	NULL	NULL	Nessuna Lettura
T4ACCA40	P40	Caposaldo topografico convenzionale	2016/09/00	2017/09/00	N	NULL	NULL	Nessuna Lettura
T4ACCA41	P41	Caposaldo topografico convenzionale	2016/09/00	2017/09/00	N	NULL	NULL	Nessuna Lettura
T4ACCA5	P5	Caposaldo topografico convenzionale	2010/11/00	2017/09/00	N	NULL	NULL	Nessuna Lettura
T4ACCA6	P6	Caposaldo topografico convenzionale	2010/11/00	2017/09/00	N	NULL	NULL	Nessuna Lettura
T4ACCA7	P7	Caposaldo topografico convenzionale	2010/11/00	2017/09/00	N	NULL	NULL	Nessuna Lettura
T4ACCA8	P8	Caposaldo topografico convenzionale	2010/11/00	2017/09/00	N	NULL	NULL	Nessuna Lettura
T4ACCA9	P9	Caposaldo topografico convenzionale	2010/11/00	2017/09/00	N	NULL	NULL	Nessuna Lettura
T4ACCASTA	STA	Caposaldo topografico convenzionale	2010/11/00	2017/09/00	N	NULL	NULL	Nessuna Lettura