


Base dati Territoriale di riferimento degli enti (BDTRE B/N) -

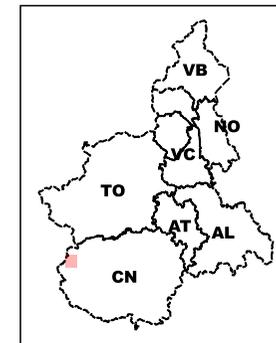

v_sito_inq

 Sito monitorato

 Altri siti

STRUMENTAZIONE

v_strumento

- Caposaldo GPS
- Caposaldo topografico convenzionale
- Inclinometro
- Inclinometro fisso
- Piezometro
- Distometro a nastro
- Distometro laser
- Estensimetro a filo
- Misuratore di giunti
- Spia fessurimetrica

I simboli non accompagnati da etichetta si riferiscono a strumenti non più misurabili

SIFraP - Sistema Informativo Fenomeni
 Franosi in Piemonte


Aggiornamento: luglio 2022

Frane SIFRAP

- n.d.
- Crollo/Ribaltamento
- Scivolamento rotazionale/traslativo
- Espansione
- Colamento lento
- Colamento rapido
- Sprofondamento
- Complesso
- DGPV
- Aree soggette a crolli/ribaltamenti diffusi
- Aree soggette a sprofondamenti diffusi
- Aree soggette a frane superficiali diffuse
- Settore CARG
- non categorizzato
- attiva
- stabilizzato/relitto
- attivo
- quiescente

Non sono rappresentati i fenomeni di tipo lineare e puntuale

Planimetria prodotta il: 07/07/2022 Scala: 1:5000

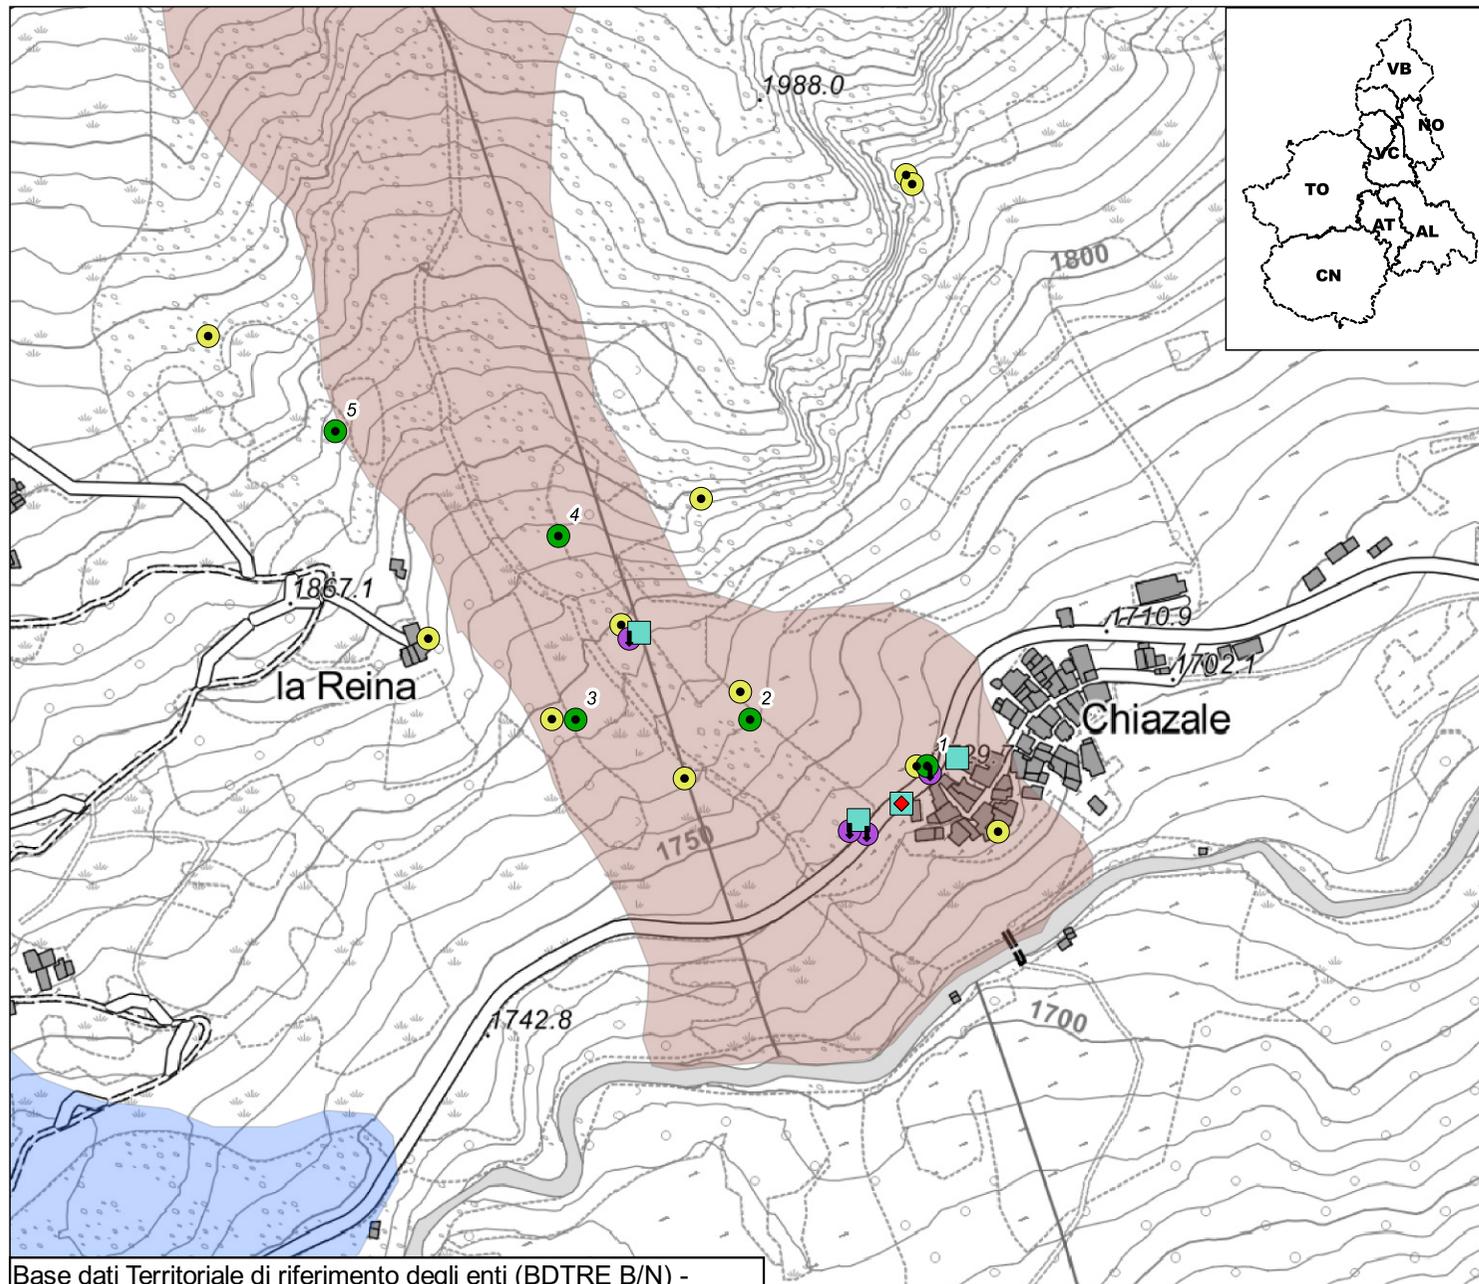

Base dati Territoriale di riferimento degli enti (BDTRE B/N) -

Codice	Nometerreno	Descrizione	Installazione	Dismissione	Attivo	lunghezza tubo	Profondita	Frequenza letture
G4BELB1	1	Caposaldo GPS	2016/06/18	NULL	S	NULL	NULL	Annuale
G4BELB2	2	Caposaldo GPS	2016/05/18	NULL	S	NULL	NULL	Annuale
G4BELB3	3	Caposaldo GPS	2016/05/18	NULL	S	NULL	NULL	Annuale
G4BELB4	4	Caposaldo GPS	2016/05/18	NULL	S	NULL	NULL	Annuale
G4BELB5	5	Caposaldo GPS	2016/05/18	NULL	S	NULL	NULL	Annuale
G4BELBA	A	Caposaldo GPS	2016/05/18	NULL	S	NULL	NULL	Annuale
G4BELBB	B	Caposaldo GPS	2016/05/18	NULL	S	NULL	NULL	Annuale
G4BELBC	C	Caposaldo GPS	2016/05/18	NULL	S	NULL	NULL	Annuale
I4BELB0	I1	Inclinometro	2001/07/12	2003/03/00	N	40,00	NULL	Nessuna Lettura
I4BELB1	I2	Inclinometro	2001/07/22	2004/05/26	N	60,00	NULL	Nessuna Lettura
I4BELB2	I3	Inclinometro	2006/10/23	2009/06/17	N	30,00	NULL	Nessuna Lettura
I4BELB3	I4	Inclinometro	2006/10/23	2009/06/17	N	40,00	NULL	Nessuna Lettura
P4BELB0	P1	Piezometro	2001/07/16	2004/09/28	N	NULL	NULL	Nessuna Lettura
P4BELB1	P2	Piezometro	2002/07/26	2004/09/28	N	NULL	NULL	Nessuna Lettura
P4BELB2	P3	Piezometro	2006/10/25	NULL	N	NULL	NULL	Nessuna Lettura
P4BELB3	P4	Piezometro	2006/10/25	NULL	N	NULL	NULL	Nessuna Lettura
S4BELB0A	I1	Inclinometro fisso	2002/04/21	2003/11/06	N	NULL	4.00	Nessuna Lettura
S4BELB0B	I1	Inclinometro fisso	2002/04/21	2003/11/06	N	NULL	12.50	Nessuna Lettura
T4BELB0	CTM11	Caposaldo topografico convenzionale	2001/11/15	NULL	N	NULL	NULL	Nessuna Lettura
T4BELB1	CTM10	Caposaldo topografico convenzionale	2001/11/15	NULL	N	NULL	NULL	Nessuna Lettura
T4BELB10	CTM1	Caposaldo topografico convenzionale	2001/11/15	NULL	N	NULL	NULL	Nessuna Lettura
T4BELB2	CTM9	Caposaldo topografico convenzionale	2001/11/15	NULL	N	NULL	NULL	Nessuna Lettura

Codice	Nometerreno	Descrizione	Installazione	Dismissione	Attivo	lunghezza tubo	Profondita	Frequenza letture
T4BELB3	CTM8	Caposaldo topografico convenzionale	2001/11/15	NULL	N	NULL	NULL	Nessuna Lettura
T4BELB4	CTM7	Caposaldo topografico convenzionale	2001/11/15	NULL	N	NULL	NULL	Nessuna Lettura
T4BELB5	CTM6	Caposaldo topografico convenzionale	2001/11/15	NULL	N	NULL	NULL	Nessuna Lettura
T4BELB6	CTM5	Caposaldo topografico convenzionale	2001/11/15	NULL	N	NULL	NULL	Nessuna Lettura
T4BELB7	CTM4	Caposaldo topografico convenzionale	2001/11/15	NULL	N	NULL	NULL	Nessuna Lettura
T4BELB8	CTM3	Caposaldo topografico convenzionale	2001/11/15	NULL	N	NULL	NULL	Nessuna Lettura
T4BELB9	CTM2	Caposaldo topografico convenzionale	2001/11/15	NULL	N	NULL	NULL	Nessuna Lettura