
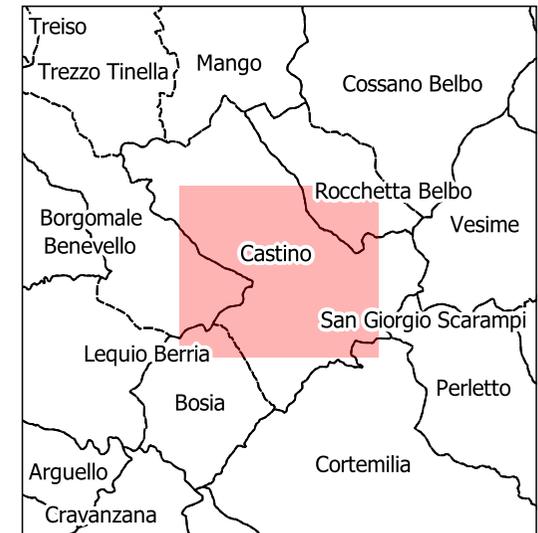


Base dati Territoriale di riferimento degli enti (BDTRE B/N) -

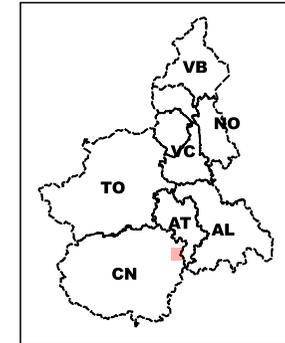

v\_sito\_inq  
 Sito monitorato  
 Altri siti

STRUMENTAZIONE

v\_strumento

-  Caposaldo GPS
-  Caposaldo topografico convenzionale
-  Inclinometro
-  Inclinometro fisso
-  Piezometro
-  Distometro a nastro
-  Distometro laser
-  Estensimetro a filo
-  Misuratore di giunti
-  Spia fessurimetrica

I simboli non accompagnati da etichetta si riferiscono a strumenti non più misurabili

SIFraP - Sistema Informativo Fenomeni  
 Franosi in Piemonte


Aggiornamento: luglio 2022

Frane SIFRAP

-  n.d.
-  Crollo/Ribaltamento
-  Scivolamento rotazionale/traslativo
-  Espansione
-  Colamento lento
-  Colamento rapido
-  Sprofondamento
-  Complesso
-  DGPV
-  Aree soggette a crolli/ribaltamenti diffusi
-  Aree soggette a sprofondamenti diffusi
-  Aree soggette a frane superficiali diffuse
-  Settore CARG
-  non categorizzato
-  attiva
-  stabilizzato/relitto
-  attivo
-  quiescente

Non sono rappresentati i fenomeni di tipo lineare e puntuale

Planimetria prodotta il: 07/07/2022 Scala: 1:5000

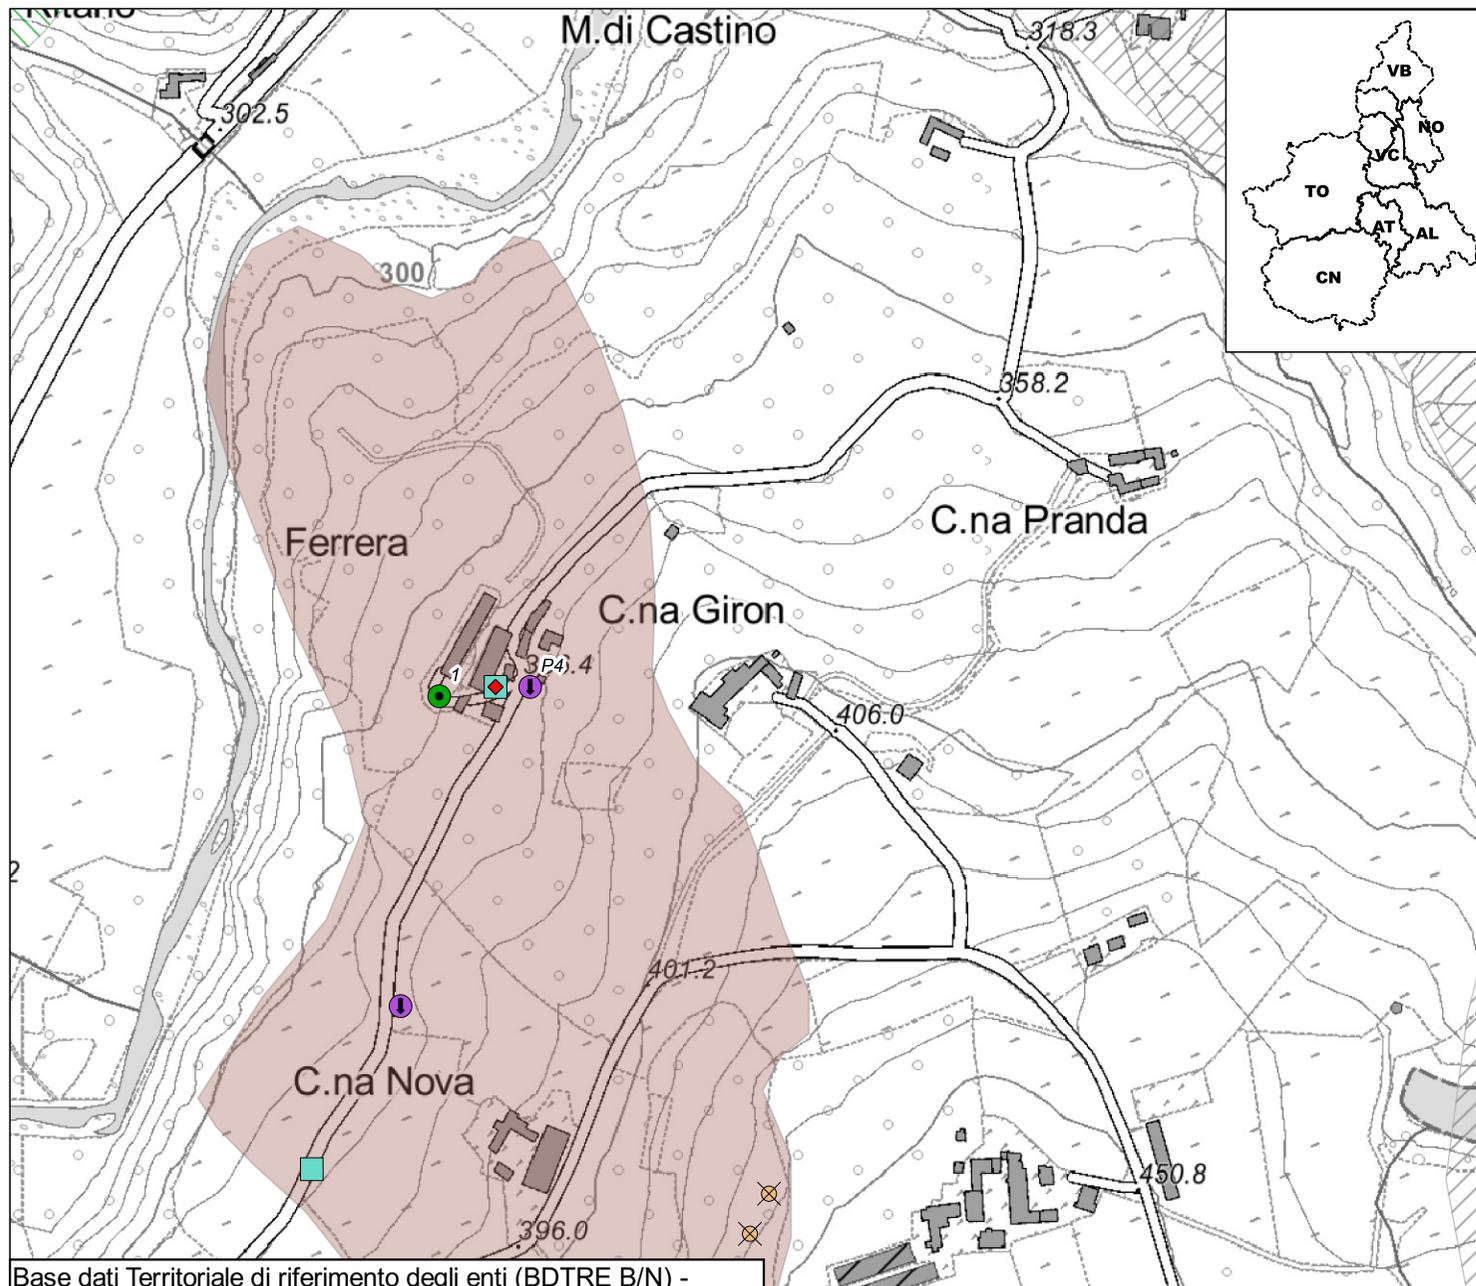

| Codice   | Nometerreno | Descrizione         | Installazione | Dismissione | Attivo | lunghezza tubo | Profondita | Frequenza letture     |
|----------|-------------|---------------------|---------------|-------------|--------|----------------|------------|-----------------------|
| E4CASA0  | E1          | Estensimetro a filo | 1998/12/14    | NULL        | N      | NULL           | NULL       | Nessuna Lettura       |
| E4CASA1  | E2          | Estensimetro a filo | 1998/12/14    | 2003/01/17  | N      | NULL           | NULL       | Nessuna Lettura       |
| G4CASA1  | 1           | Caposaldo GPS       | 2015/11/10    | NULL        | S      | NULL           | NULL       | Lettura automatizzata |
| G4CASAA  | A           | Caposaldo GPS       | 2016/11/10    | NULL        | S      | NULL           | NULL       | Lettura automatizzata |
| G4CASAB  | B           | Caposaldo GPS       | 2016/11/10    | NULL        | S      | NULL           | NULL       | Lettura automatizzata |
| G4CASAC  | C           | Caposaldo GPS       | 2018/11/08    | NULL        | S      | NULL           | NULL       | Annuale               |
| I4CASA0  | I4          | Inclinometro        | 1998/09/18    | NULL        | N      | 35,00          | NULL       | Nessuna Lettura       |
| I4CASA1  | I5          | Inclinometro        | 1998/09/25    | NULL        | N      | 36,00          | NULL       | Nessuna Lettura       |
| P4CASA0  | P4          | Piezometro          | 1998/09/22    | NULL        | S      | NULL           | NULL       | Lettura automatizzata |
| P4CASA1  | P3          | Piezometro          | 1998/09/21    | NULL        | N      | NULL           | NULL       | Nessuna Lettura       |
| S4CASA0A | I5          | Inclinometro fisso  | 2009/02/17    | 2018/03/20  | N      | NULL           | 3.50       | Nessuna Lettura       |
| S4CASA0B | I5          | Inclinometro fisso  | 2009/02/17    | 2018/03/20  | N      | NULL           | 13.50      | Nessuna Lettura       |