

STRUMENTAZIONE

v_strumento

-  Caposaldo GPS
-  Caposaldo topografico convenzionale
-  Inclinometro
-  Inclinometro fisso
-  Piezometro
-  Distometro a nastro
-  Distometro laser
-  Estensimetro a filo
-  Misuratore di giunti
-  Spia fessurimetrica

I simboli non accompagnati da etichetta si riferiscono a strumenti non più misurabili

SIFraP - Sistema Informativo Fenomeni Franosi in Piemonte


Aggiornamento: luglio 2022

Frane SIFRAP

-  n.d.
-  Crollo/Ribaltamento
-  Scivolamento rotazionale/traslativo
-  Espansione
-  Colamento lento
-  Colamento rapido
-  Sprofondamento
-  Complesso
-  DGPV
-  Aree soggette a crolli/ribaltamenti diffusi
-  Aree soggette a sprofondamenti diffusi
-  Aree soggette a frane superficiali diffuse
-  Settore CARG
-  non categorizzato
-  attiva
-  stabilizzato/relitto
-  attivo
-  quiescente

Non sono rappresentati i fenomeni di tipo lineare e puntuale

Planimetria prodotta il: 07/07/2022 Scala: 1:5000

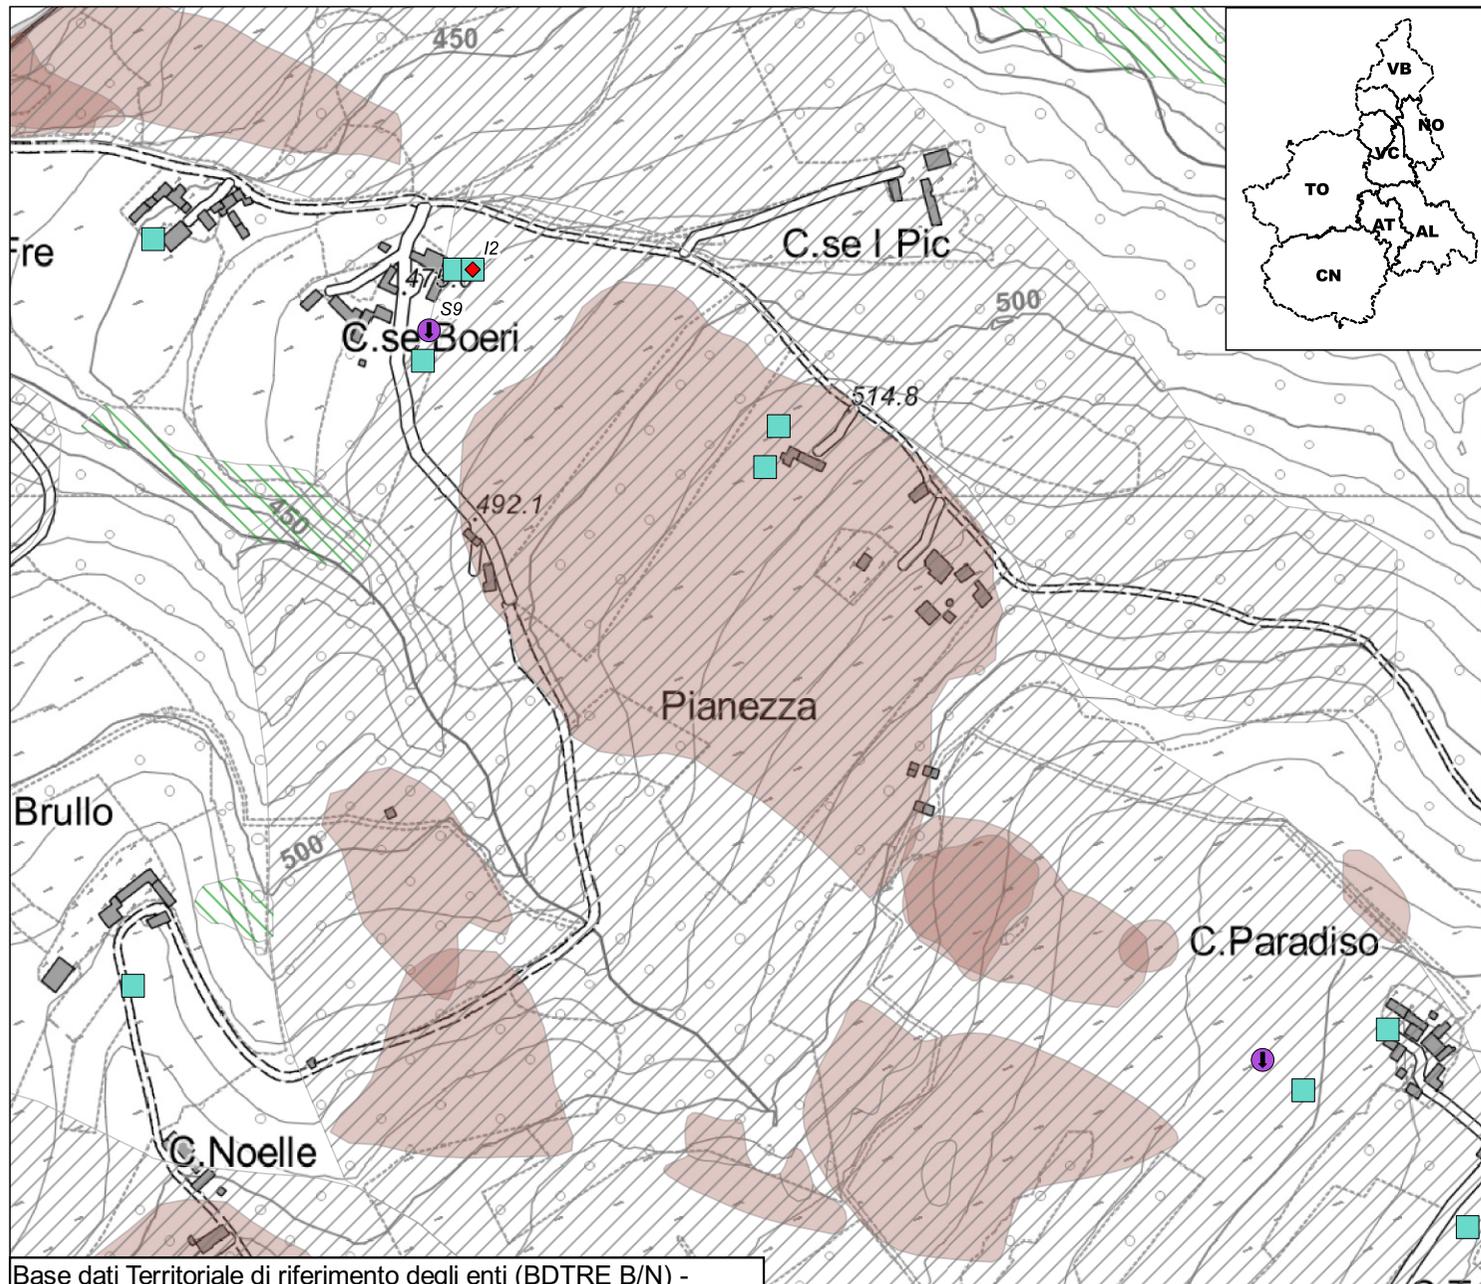

Codice	Nometerreno	Descrizione	Installazione	Dismissione	Attivo	lunghezza tubo	Profondita	Frequenza letture
I4CISA0	S1	Inclinometro	1996/02/16	2015/03/12	N	30,00	NULL	Nessuna Lettura
I4CISA1	S2	Inclinometro	1996/02/07	1999/10/13	N	30,00	NULL	Nessuna Lettura
I4CISA2	S4	Inclinometro	1996/03/01	2016/04/19	N	35,00	NULL	Nessuna Lettura
I4CISA3	S6	Inclinometro	1996/02/22	2009/09/29	N	25,00	NULL	Nessuna Lettura
I4CISA4	S7	Inclinometro	1996/03/04	2017/05/12	N	30,00	NULL	Nessuna Lettura
I4CISA5	S8	Inclinometro	1996/03/06	2009/09/29	N	20,00	NULL	Nessuna Lettura
I4CISA6	S10	Inclinometro	1996/03/04	2009/04/08	N	20,00	NULL	Nessuna Lettura
I4CISA7	I2	Inclinometro	2002/01/22	NULL	N	15,00	NULL	Nessuna Lettura
I4CISA8	I1	Inclinometro	2002/01/22	2006/04/28	N	25,00	NULL	Nessuna Lettura
I4CISA9	S3	Inclinometro	1996/02/05	1996/02/05	N	20,00	NULL	Nessuna Lettura
P4CISA0	S5	Piezometro	1996/02/27	2010/11/00	N	NULL	NULL	Nessuna Lettura
P4CISA1	S9	Piezometro	1996/02/09	NULL	S	NULL	NULL	Lettura automatizzata
S4CISA0A	I2	Inclinometro fisso	2002/04/04	NULL	S	NULL	5.00	Lettura automatizzata
S4CISA0B	I2	Inclinometro fisso	2002/04/04	2014/04/11	N	NULL	10.00	Nessuna Lettura