






Base dati Territoriale di riferimento degli enti (BDTRE B/N) -

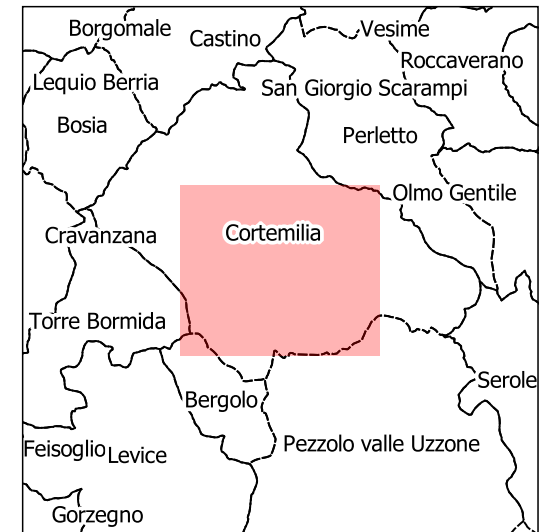

v_sito_inq
 Sito monitorato
 Altri siti

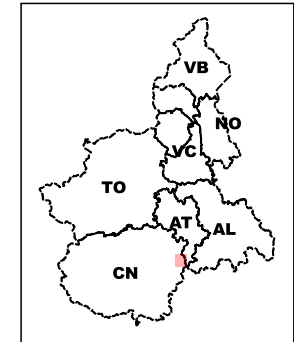

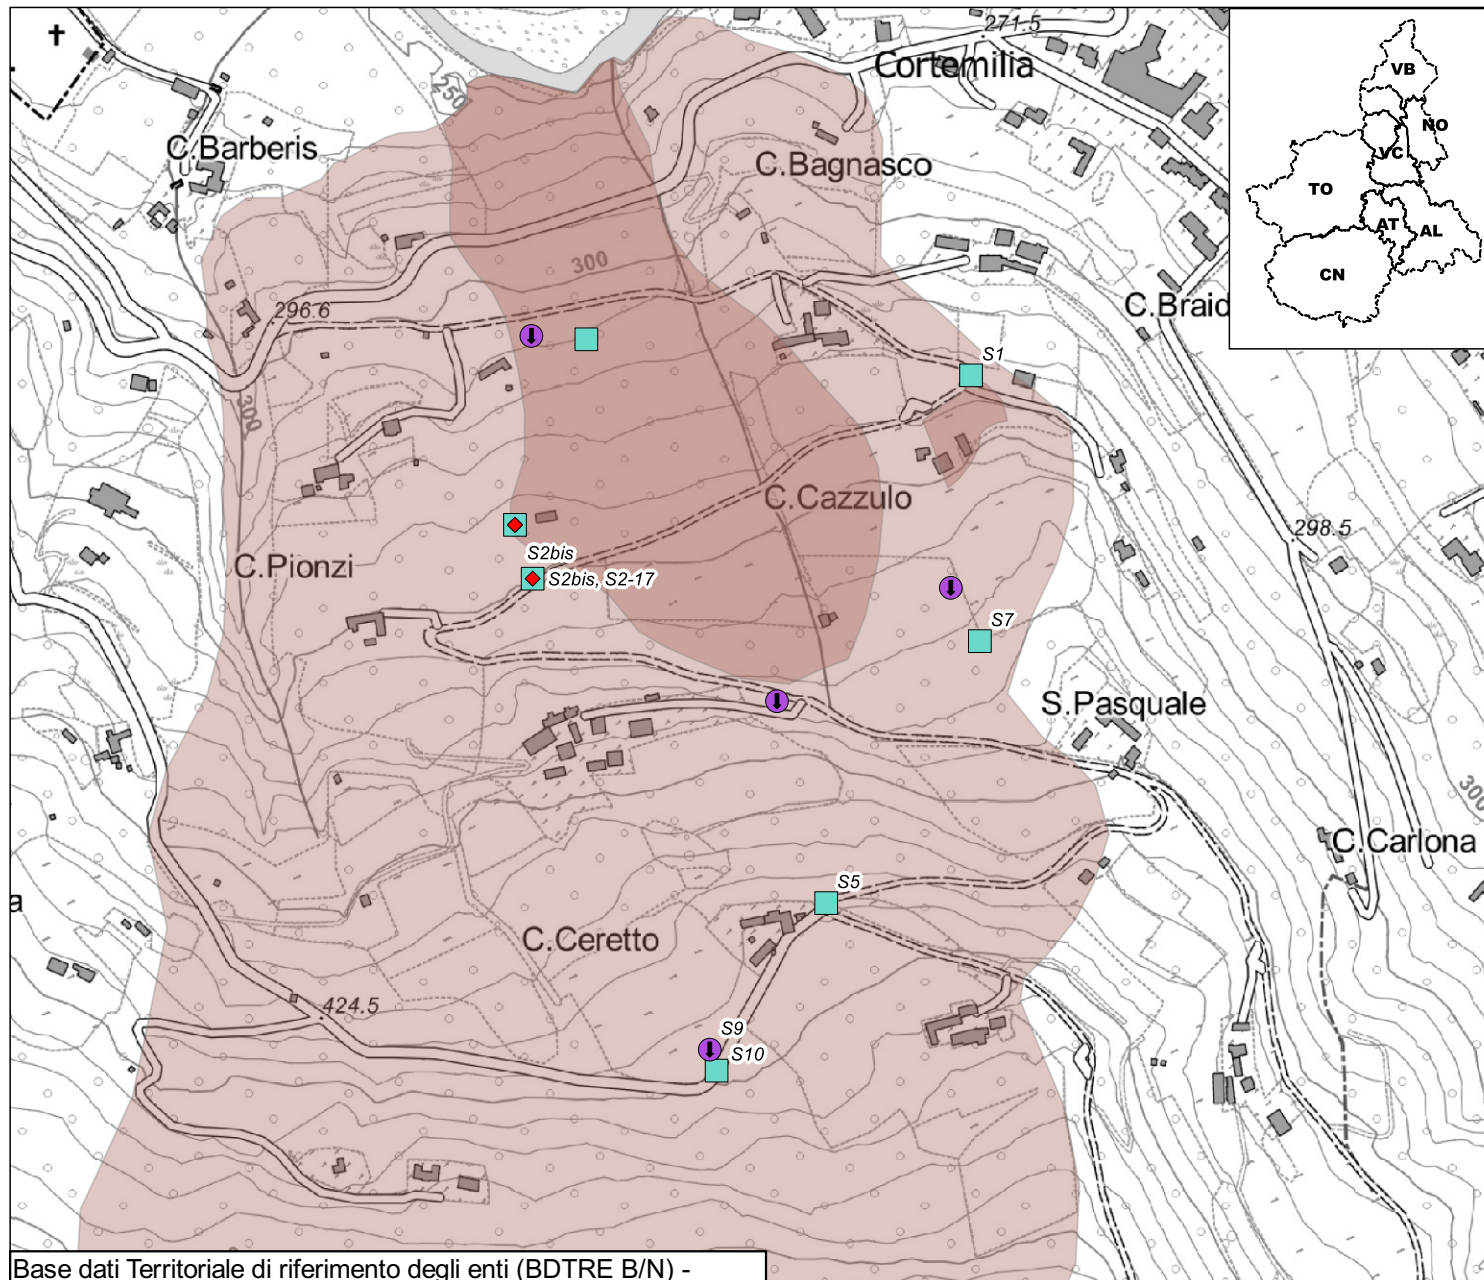Base dati Territoriale di riferimento degli enti (BDTRE B/N) -

STRUMENTAZIONE

v_strumento

- Caposaldo GPS
- Caposaldo topografico convenzionale
- Inclinometro
- Inclinometro fisso
- Piezometro
- Distometro a nastro
- Distometro laser
- Estensimetro a filo
- Misuratore di giunti
- Spia fessurimetrica

I simboli non accompagnati da etichetta si riferiscono a strumenti non più misurabili

SIFraP - Sistema Informativo Fenomeni
 Franosi in Piemonte

Aggiornamento: luglio 2022

Frane SIFRAP

- n.d.
- Crollo/Ribaltamento
- Scivolamento rotazionale/traslativo
- Espansione
- Colamento lento
- Colamento rapido
- Sprofondamento
- Complesso
- DGPV
- Aree soggette a crolli/ribaltamenti diffusi
- Aree soggette a sprofondamenti diffusi
- Aree soggette a frane superficiali diffuse
- Settore CARG
- non categorizzato
- attiva
- stabilizzato/relitto
- attivo
- quiescente

Non sono rappresentati i fenomeni di tipo lineare e puntuale

Planimetria prodotta il: 07/07/2022 Scala: 1:6000

Codice	Nometerreno	Descrizione	Installazione	Dismissione	Attivo	lunghezza tubo	Profondita	Frequenza letture
I4CRTA0	S1	Inclinometro	1997/08/06	NULL	S	15,00	NULL	Semestrale
I4CRTA1	S2	Inclinometro	1997/08/26	2016/02/10	N	20,00	NULL	Nessuna Lettura
I4CRTA2	S7	Inclinometro	1998/07/07	NULL	S	20,00	NULL	Semestrale
I4CRTA3	S5	Inclinometro	1997/09/01	NULL	S	12,00	NULL	Semestrale
I4CRTA4	S8	Inclinometro	2008/11/07	2015/07/20	N	29,00	NULL	Nessuna Lettura
I4CRTA5	S10	Inclinometro	2008/11/11	NULL	S	29,50	NULL	Semestrale
I4CRTA6	S2bis, S2-17	Inclinometro	2017/09/21	NULL	S	21,00	NULL	Nessuna Lettura
P4CRTA0	S6	Piezometro	1997/09/02	2009/04/01	N	NULL	NULL	Nessuna Lettura
P4CRTA1	S3	Piezometro	1997/08/27	2014/08/01	N	NULL	NULL	Nessuna Lettura
P4CRTA2	S4	Piezometro	1997/08/29	2014/11/10	N	NULL	NULL	Nessuna Lettura
P4CRTA3	S9	Piezometro	2008/11/13	NULL	S	NULL	NULL	Lettura automatizzata
S4CRTA0A	S2	Inclinometro fisso	2003/11/19	2017/09/12	N	NULL	5.00	Nessuna Lettura
S4CRTA0B	S2	Inclinometro fisso	2003/11/19	2018/03/20	N	NULL	10.00	Nessuna Lettura
S4CRTA1A	S2bis	Inclinometro fisso	2018/03/20	NULL	S	NULL	8.00	Lettura automatizzata