


Base dati Territoriale di riferimento degli enti (BDTRE B/N) -

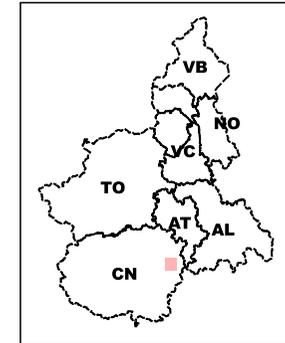

v\_sito\_inq  
 Sito monitorato  
 Altri siti

**STRUMENTAZIONE**

v\_strumento

-  Caposaldo GPS
-  Caposaldo topografico convenzionale
-  Inclinometro
-  Inclinometro fisso
-  Piezometro
-  Distometro a nastro
-  Distometro laser
-  Estensimetro a filo
-  Misuratore di giunti
-  Spia fessurimetrica

I simboli non accompagnati da etichetta si riferiscono a strumenti non più misurabili

**SIFraP - Sistema Informativo Fenomeni Franosi in Piemonte**


Aggiornamento: luglio 2022

Frane SIFRAP

-  n.d.
-  Crollo/Ribaltamento
-  Scivolamento rotazionale/traslativo
-  Espansione
-  Colamento lento
-  Colamento rapido
-  Sprofondamento
-  Complesso
-  DGPV
-  Aree soggette a crolli/ribaltamenti diffusi
-  Aree soggette a sprofondamenti diffusi
-  Aree soggette a frane superficiali diffuse
-  Settore CARG
-  non categorizzato
-  attiva
-  stabilizzato/relitto
-  attivo
-  quiescente

Non sono rappresentati i fenomeni di tipo lineare e puntuale

Planimetria prodotta il: 07/07/2022 Scala: 1:10000

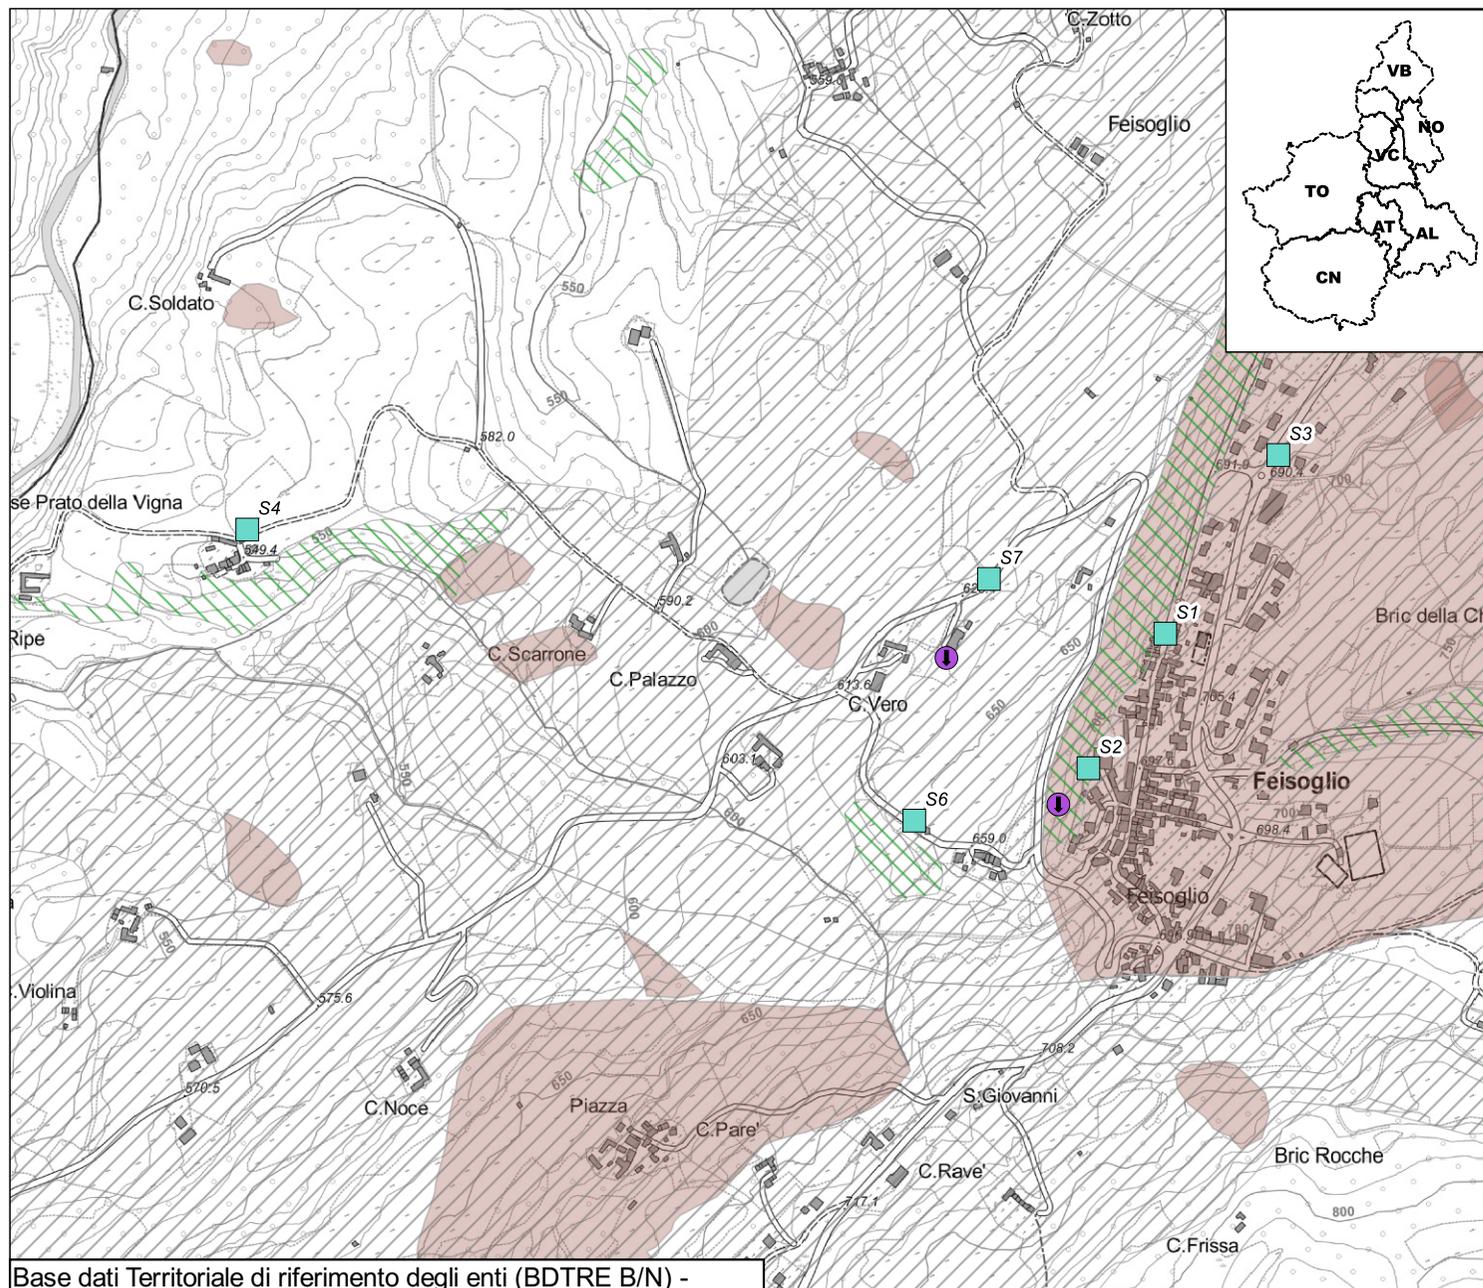

Codice	Nometerreno	Descrizione	Installazione	Dismissione	Attivo	lunghezza tubo	Profondita	Frequenza letture
I4FEIA0	S1	Inclinometro	1997/09/10	NULL	S	25,00	NULL	Ogni due anni
I4FEIA1	S2	Inclinometro	1997/09/17	NULL	S	30,00	NULL	Ogni due anni
I4FEIA2	S3	Inclinometro	2012/10/26	NULL	S	49,50	NULL	Ogni due anni
I4FEIA4	S4	Inclinometro	2012/10/29	NULL	S	26,50	NULL	Ogni due anni
I4FEIA5	S6	Inclinometro	1996/06/10	NULL	S	27,00	NULL	Ogni due anni
I4FEIA6	S7	Inclinometro	1996/06/30	NULL	S	27,00	NULL	Ogni due anni
P4FEIA0	P3	Piezometro	1997/09/19	NULL	N	NULL	NULL	Nessuna Lettura
P4FEIA1	P10	Piezometro	2000/02/10	NULL	N	NULL	NULL	Nessuna Lettura