


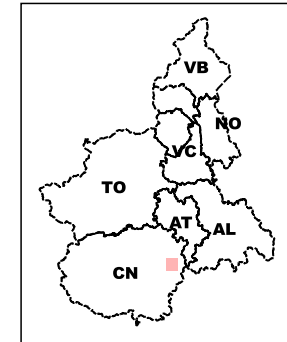

Base dati Territoriale di riferimento degli enti (BDTRE B/N) -



v_sito_inq
 Sito monitorato
 Altri siti

STRUMENTAZIONE

v_strumento




 
 
 

 









 
-  Caposaldo GPS
-  Caposaldo topografico convenzionale
-  Inclinometro
-  Inclinometro fisso
-  Piezometro
-  Distometro a nastro
-  Distometro laser
-  Estensimetro a filo
-  Misuratore di giunti
-  Spia fessurimetrica

I simboli non accompagnati da etichetta si riferiscono a strumenti non più misurabili

SIFraP - Sistema Informativo Fenomeni Franosi in Piemonte


Aggiornamento: luglio 2022

Frane SIFRAP

-  n.d.
-  Crollo/Ribaltamento
-  Scivolamento rotazionale/traslativo
-  Espansione
-  Colamento lento
-  Colamento rapido
-  Sprofondamento
-  Complesso
-  DGPV
-  Aree soggette a crolli/ribaltamenti diffusi
-  Aree soggette a sprofondamenti diffusi
-  Aree soggette a frane superficiali diffuse
-  Settore CARG
-  non categorizzato
-  attiva
-  stabilizzato/relitto
-  attivo
-  quiescente

Non sono rappresentati i fenomeni di tipo lineare e puntuale

Planimetria prodotta il: 07/07/2022 Scala: 1:5000

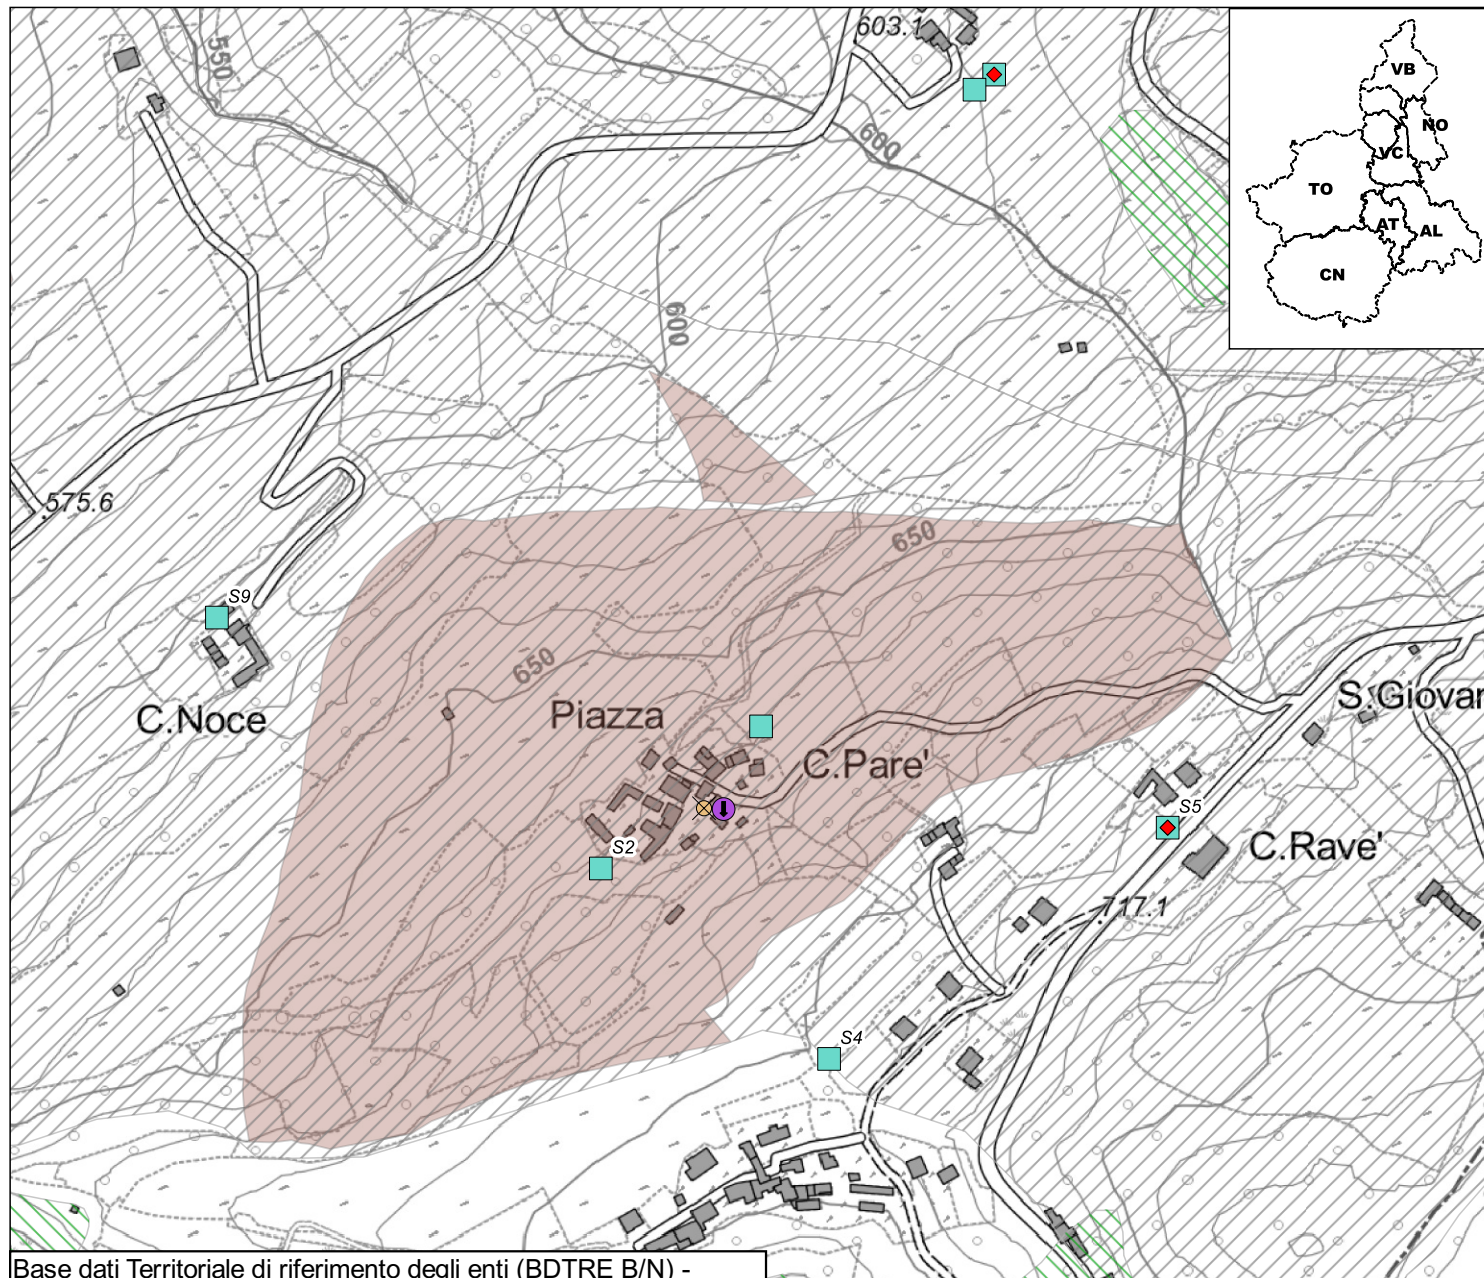

Codice	Nometerreno	Descrizione	Installazione	Dismissione	Attivo	lunghezza tubo	Profondita	Frequenza letture
E4FEIB0	E1	Estensimetro a filo	2001/11/15	NULL	N	NULL	NULL	Nessuna Lettura
I4FEIB0	S2	Inclinometro	1996/05/30	NULL	S	27,00	NULL	Semestrale
I4FEIB1	S3	Inclinometro	1996/05/24	2022/02/23	N	27,00	NULL	Nessuna Lettura
I4FEIB2	S4	Inclinometro	1996/06/02	NULL	S	27,00	NULL	Semestrale
I4FEIB3	S5	Inclinometro	1996/05/31	NULL	S	27,00	NULL	Semestrale
I4FEIB6	S8	Inclinometro	1996/06/04	1999/10/11	N	27,00	NULL	Nessuna Lettura
I4FEIB7	S9	Inclinometro	1996/06/06	NULL	S	27,00	NULL	Semestrale
I4FEIB8	S8n	Inclinometro	2000/02/14	2012/04/19	N	28,00	NULL	Nessuna Lettura
P4FEIB0	P5	Piezometro	1996/06/13	2014/11/10	N	NULL	NULL	Nessuna Lettura
S4FEIB0A	S8N	Inclinometro fisso	2001/10/15	2007/12/01	N	NULL	NULL	Nessuna Lettura
S4FEIB1A	S5	Inclinometro fisso	2009/02/16	2018/03/21	N	NULL	13.50	Nessuna Lettura
S4FEIB1B	S5	Inclinometro fisso	2009/02/16	2018/03/21	N	NULL	23.50	Nessuna Lettura