



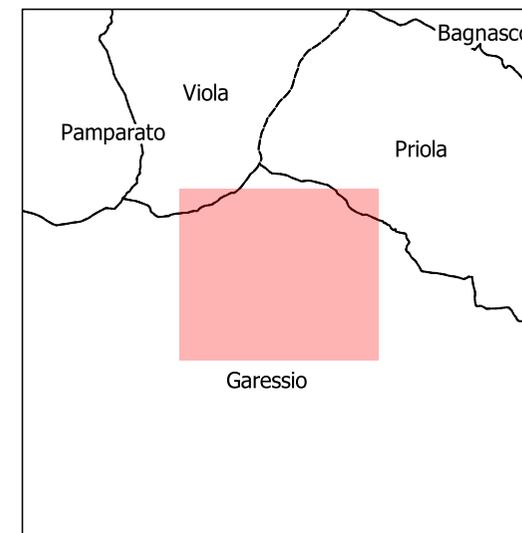

Base dati Territoriale di riferimento degli enti (BDTRE B/N) -

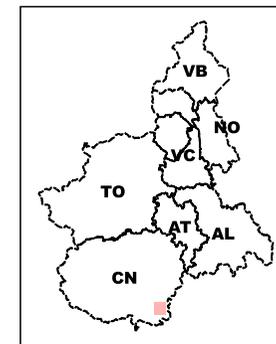

v\_sito\_inq  
 Sito monitorato  
 Altri siti

**STRUMENTAZIONE**

v\_strumento

- Caposaldo GPS
- Caposaldo topografico convenzionale
- Inclinometro
- Inclinometro fisso
- Piezometro
- Distometro a nastro
- Distometro laser
- Estensimetro a filo
- Misuratore di giunti
- Spia fessurimetrica

I simboli non accompagnati da etichetta si riferiscono a strumenti non più misurabili

SIFraP - Sistema Informativo Fenomeni  
 Franosi in Piemonte


Aggiornamento: luglio 2022

Frane SIFRAP

- n.d.
- Crollo/Ribaltamento
- Scivolamento rotazionale/traslativo
- Espansione
- Colamento lento
- Colamento rapido
- Sprofondamento
- Complesso
- DGPV
- Aree soggette a crolli/ribaltamenti diffusi
- Aree soggette a sprofondamenti diffusi
- Aree soggette a frane superficiali diffuse
- Settore CARG
- non categorizzato
- attiva
- stabilizzato/relitto
- attivo
- quiescente

Non sono rappresentati i fenomeni di tipo lineare e puntuale

Planimetria prodotta il: 07/07/2022    Scala: 1:5000

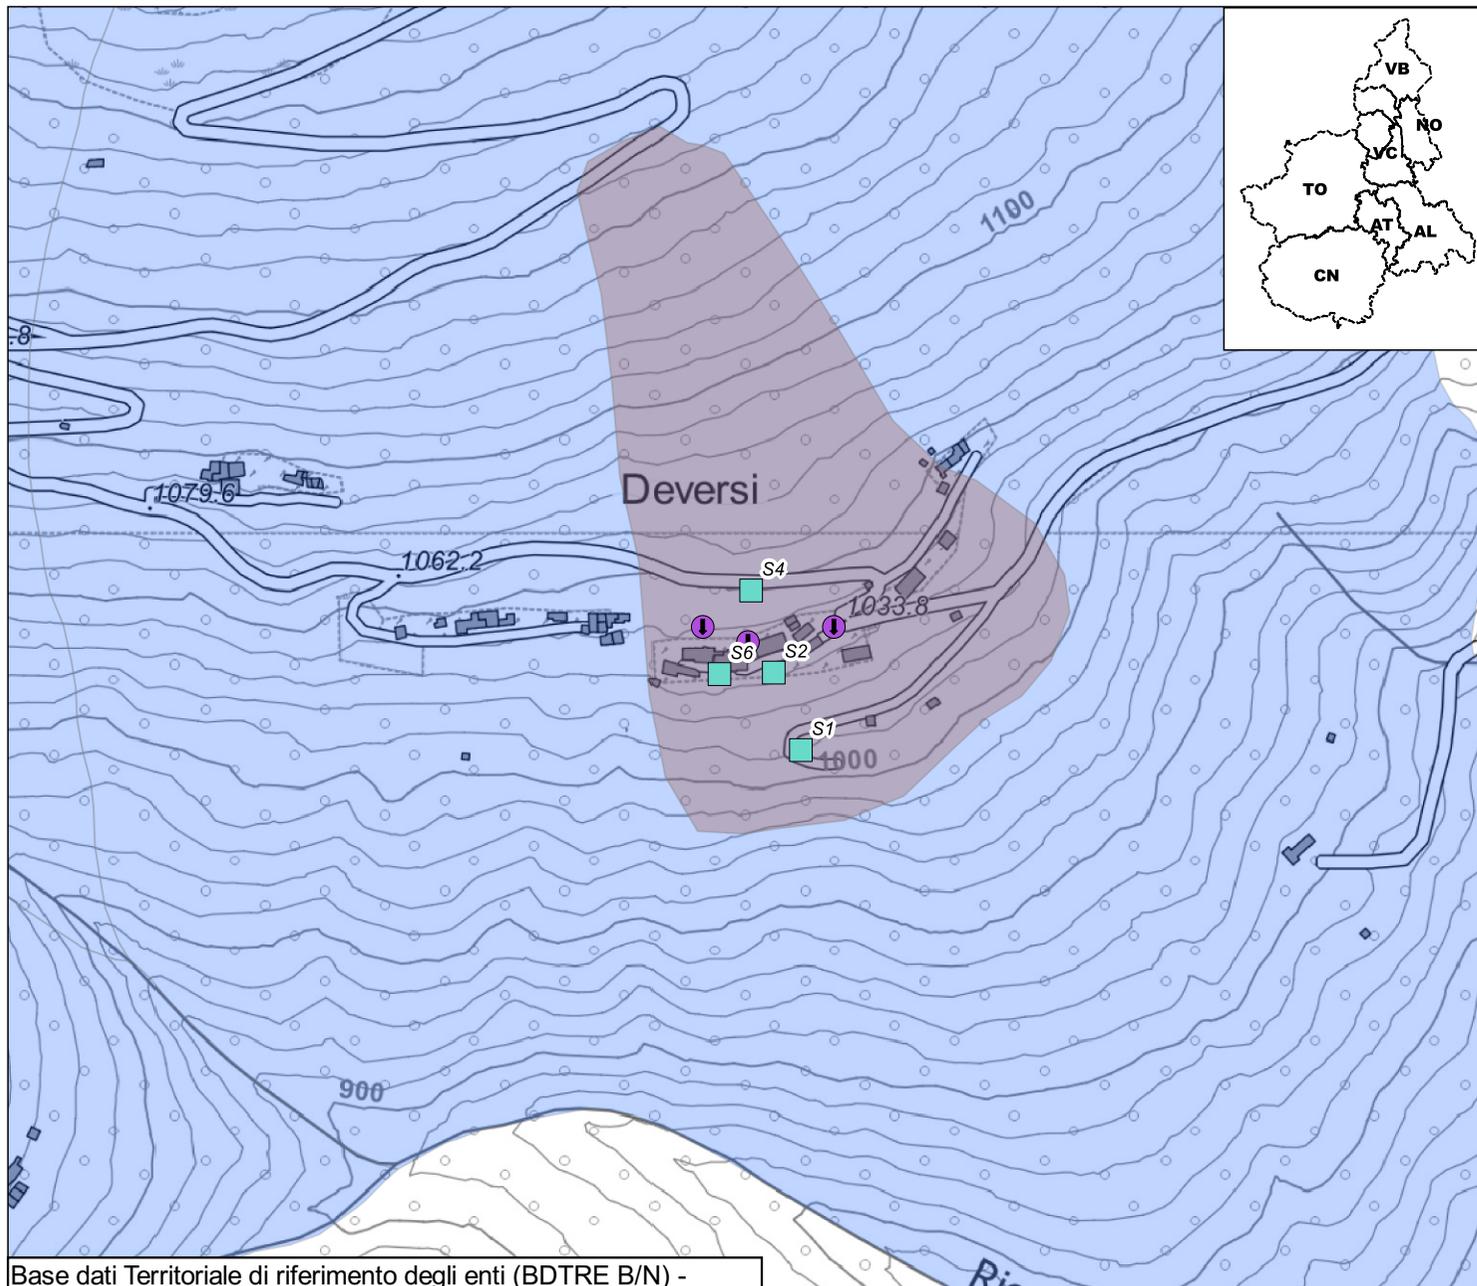

Codice	Nometerreno	Descrizione	Installazione	Dismissione	Attivo	lunghezza tubo	Profondita	Frequenza letture
I4GARA0	S1	Inclinometro	1999/12/07	NULL	S	23,00	NULL	Annuale
I4GARA1	S2	Inclinometro	1999/11/19	NULL	S	25,00	NULL	Annuale
I4GARA2	S4	Inclinometro	1999/12/03	NULL	S	33,00	NULL	Annuale
I4GARA3	S6	Inclinometro	1999/11/29	NULL	S	18,00	NULL	Annuale
P4GARA0	S3	Piezometro	1999/11/23	NULL	N	NULL	NULL	Nessuna Lettura
P4GARA1	S5	Piezometro	1999/12/10	NULL	N	NULL	NULL	Nessuna Lettura
P4GARA2	S7	Piezometro	1999/11/24	NULL	N	NULL	NULL	Nessuna Lettura