



**STRUMENTAZIONE**

v\_strumento




 
 
 

 









 
-  Caposaldo GPS
-  Caposaldo topografico convenzionale
-  Inclinometro
-  Inclinometro fisso
-  Piezometro
-  Distometro a nastro
-  Distometro laser
-  Estensimetro a filo
-  Misuratore di giunti
-  Spia fessurimetrica

I simboli non accompagnati da etichetta si riferiscono a strumenti non più misurabili

SIFraP - Sistema Informativo Fenomeni Franosi in Piemonte


Aggiornamento: luglio 2022

Frane SIFRAP

-  n.d.
-  Crollo/Ribaltamento
-  Scivolamento rotazionale/traslativo
-  Espansione
-  Colamento lento
-  Colamento rapido
-  Sprofondamento
-  Complesso
-  DGPV
-  Aree soggette a crolli/ribaltamenti diffusi
-  Aree soggette a sprofondamenti diffusi
-  Aree soggette a frane superficiali diffuse
-  Settore CARG
-  non categorizzato
-  attivata
-  stabilizzato/relitto
-  attivo
-  quiescente

Non sono rappresentati i fenomeni di tipo lineare e puntuale

Planimetria prodotta il: 07/07/2022 Scala: 1:5000

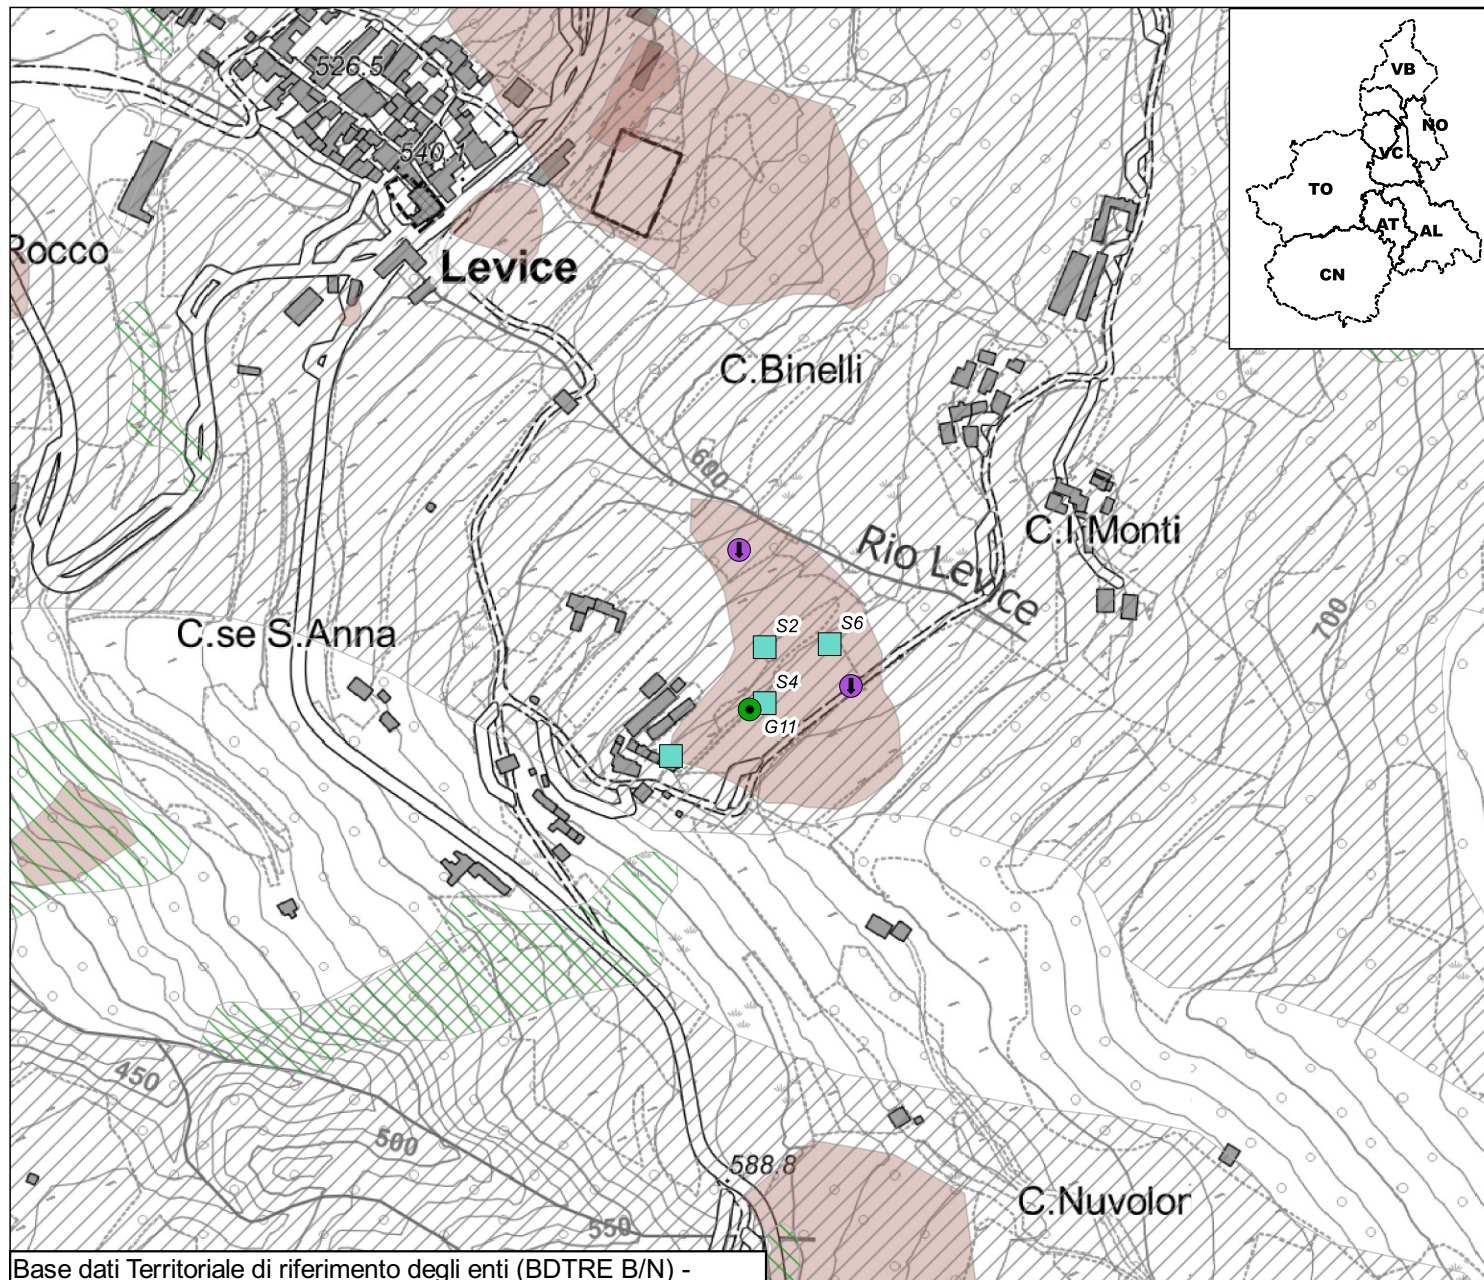

Codice	Nometerreno	Descrizione	Installazione	Dismissione	Attivo	lunghezza tubo	Profondita	Frequenza letture
G4LEVA11	G11	Caposaldo GPS	2017/06/06	NULL	S	NULL	NULL	Annuale
I4LEVA0	S1	Inclinometro	1996/06/26	2017/03/20	N	15,00	NULL	Nessuna Lettura
I4LEVA1	S2	Inclinometro	1996/06/27	NULL	S	15,00	NULL	Semestrale
I4LEVA2	S4	Inclinometro	1996/06/28	NULL	S	12,00	NULL	Semestrale
I4LEVA3	S6	Inclinometro	2001/05/22	NULL	S	35,00	NULL	Semestrale
P4LEVA0	S3	Piezometro	1996/06/27	NULL	N	NULL	NULL	Nessuna Lettura
P4LEVA1	S5	Piezometro	1996/07/04	NULL	N	NULL	NULL	Nessuna Lettura