
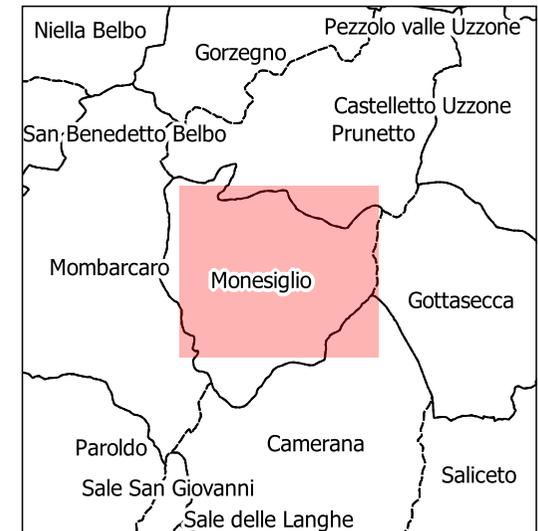



Base dati Territoriale di riferimento degli enti (BDTRE B/N) -

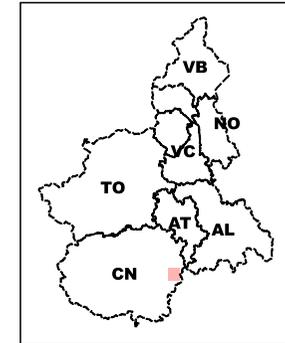

v\_sito\_inq

 Sito monitorato

 Altri siti

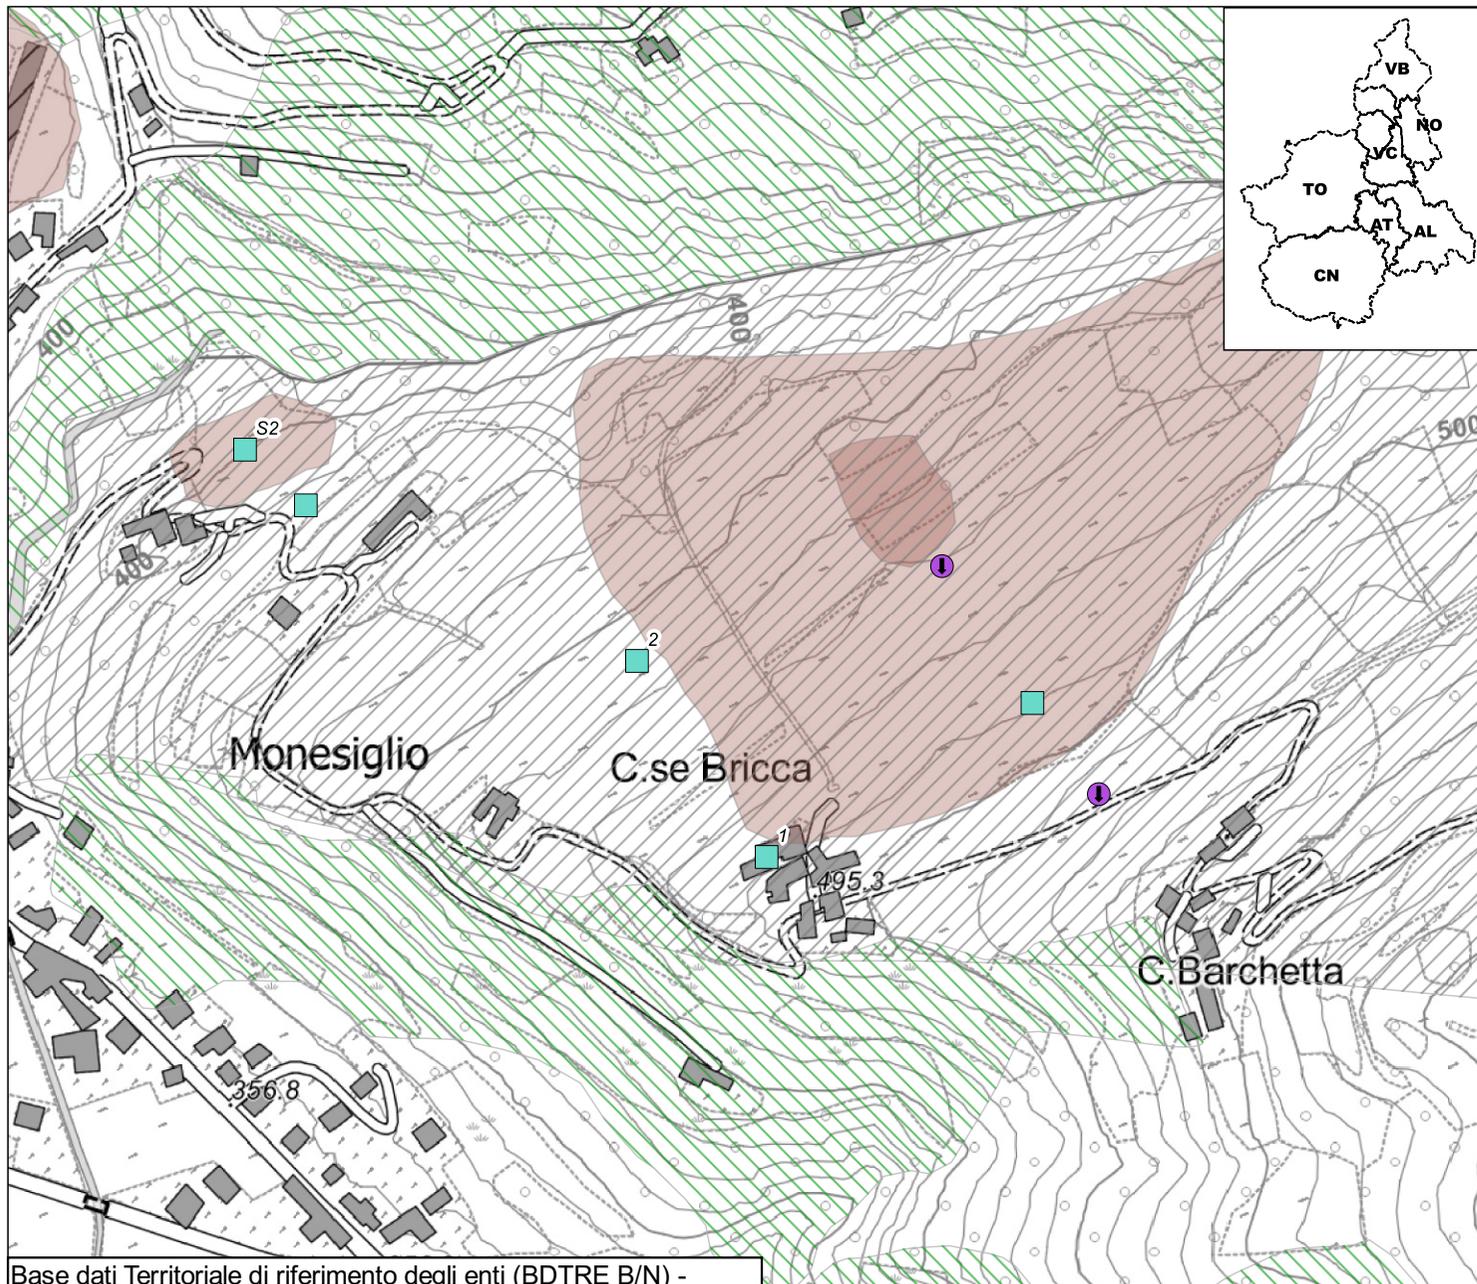

Base dati Territoriale di riferimento degli enti (BDTRE B/N) -

**STRUMENTAZIONE**

v\_strumento

- Caposaldo GPS
- Caposaldo topografico convenzionale
- Inclinometro
- Inclinometro fisso
- Piezometro
- Distometro a nastro
- Distometro laser
- Estensimetro a filo
- Misuratore di giunti
- Spia fessurimetrica

I simboli non accompagnati da etichetta si riferiscono a strumenti non più misurabili

SIFraP - Sistema Informativo Fenomeni  
 Franosi in Piemonte

Aggiornamento: luglio 2022

Frane SIFRAP

- n.d.
- Crollo/Ribaltamento
- Scivolamento rotazionale/traslativo
- Espansione
- Colamento lento
- Colamento rapido
- Sprofondamento
- Complesso
- DGPV
- Aree soggette a crolli/ribaltamenti diffusi
- Aree soggette a sprofondamenti diffusi
- Aree soggette a frane superficiali diffuse
- Settore CARG
- non categorizzato
- attiva
- stabilizzato/relitto
- attivo
- quiescente

Non sono rappresentati i fenomeni di tipo lineare e puntuale

Planimetria prodotta il: 07/07/2022 Scala: 1:5000

Codice	Nometerreno	Descrizione	Installazione	Dismissione	Attivo	lunghezza tubo	Profondita	Frequenza letture
I4MONB0	1	Inclinometro	1998/05/20	NULL	S	27,00	NULL	Annuale
I4MONB1	2	Inclinometro	1998/05/22	NULL	S	27,00	NULL	Annuale
I4MONB2	4	Inclinometro	1998/05/28	2014/03/10	N	30,00	NULL	Nessuna Lettura
I4MONB3	S1	Inclinometro	1996/08/02	2015/09/15	N	15,00	NULL	Nessuna Lettura
I4MONB4	S2	Inclinometro	1996/08/05	NULL	S	26,50	NULL	Annuale
P4MONB0	S3	Piezometro	1998/05/26	2015/01/01	N	NULL	NULL	Nessuna Lettura
P4MONB1	5	Piezometro	1998/06/01	2015/01/01	N	NULL	NULL	Nessuna Lettura