


Base dati Territoriale di riferimento degli enti (BDTRE B/N) -

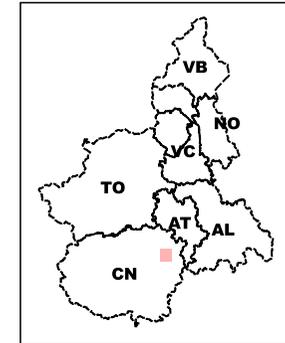

v_sito_inq
 Sito monitorato
 Altri siti

STRUMENTAZIONE

v_strumento

-  Caposaldo GPS
-  Caposaldo topografico convenzionale
-  Inclinometro
-  Inclinometro fisso
-  Piezometro
-  Distometro a nastro
-  Distometro laser
-  Estensimetro a filo
-  Misuratore di giunti
-  Spia fessurimetrica

I simboli non accompagnati da etichetta si riferiscono a strumenti non più misurabili

SIFraP - Sistema Informativo Fenomeni Franosi in Piemonte


Aggiornamento: luglio 2022

Frane SIFRAP

-  n.d.
-  Crollo/Ribaltamento
-  Scivolamento rotazionale/traslativo
-  Espansione
-  Colamento lento
-  Colamento rapido
-  Sprofondamento
-  Complesso
-  DGPV
-  Aree soggette a crolli/ribaltamenti diffusi
-  Aree soggette a sprofondamenti diffusi
-  Aree soggette a frane superficiali diffuse
-  Settore CARG
-  non categorizzato
-  attiva
-  stabilizzato/relitto
-  attivo
-  quiescente

Non sono rappresentati i fenomeni di tipo lineare e puntuale

Planimetria prodotta il: 07/07/2022 Scala: 1:7500

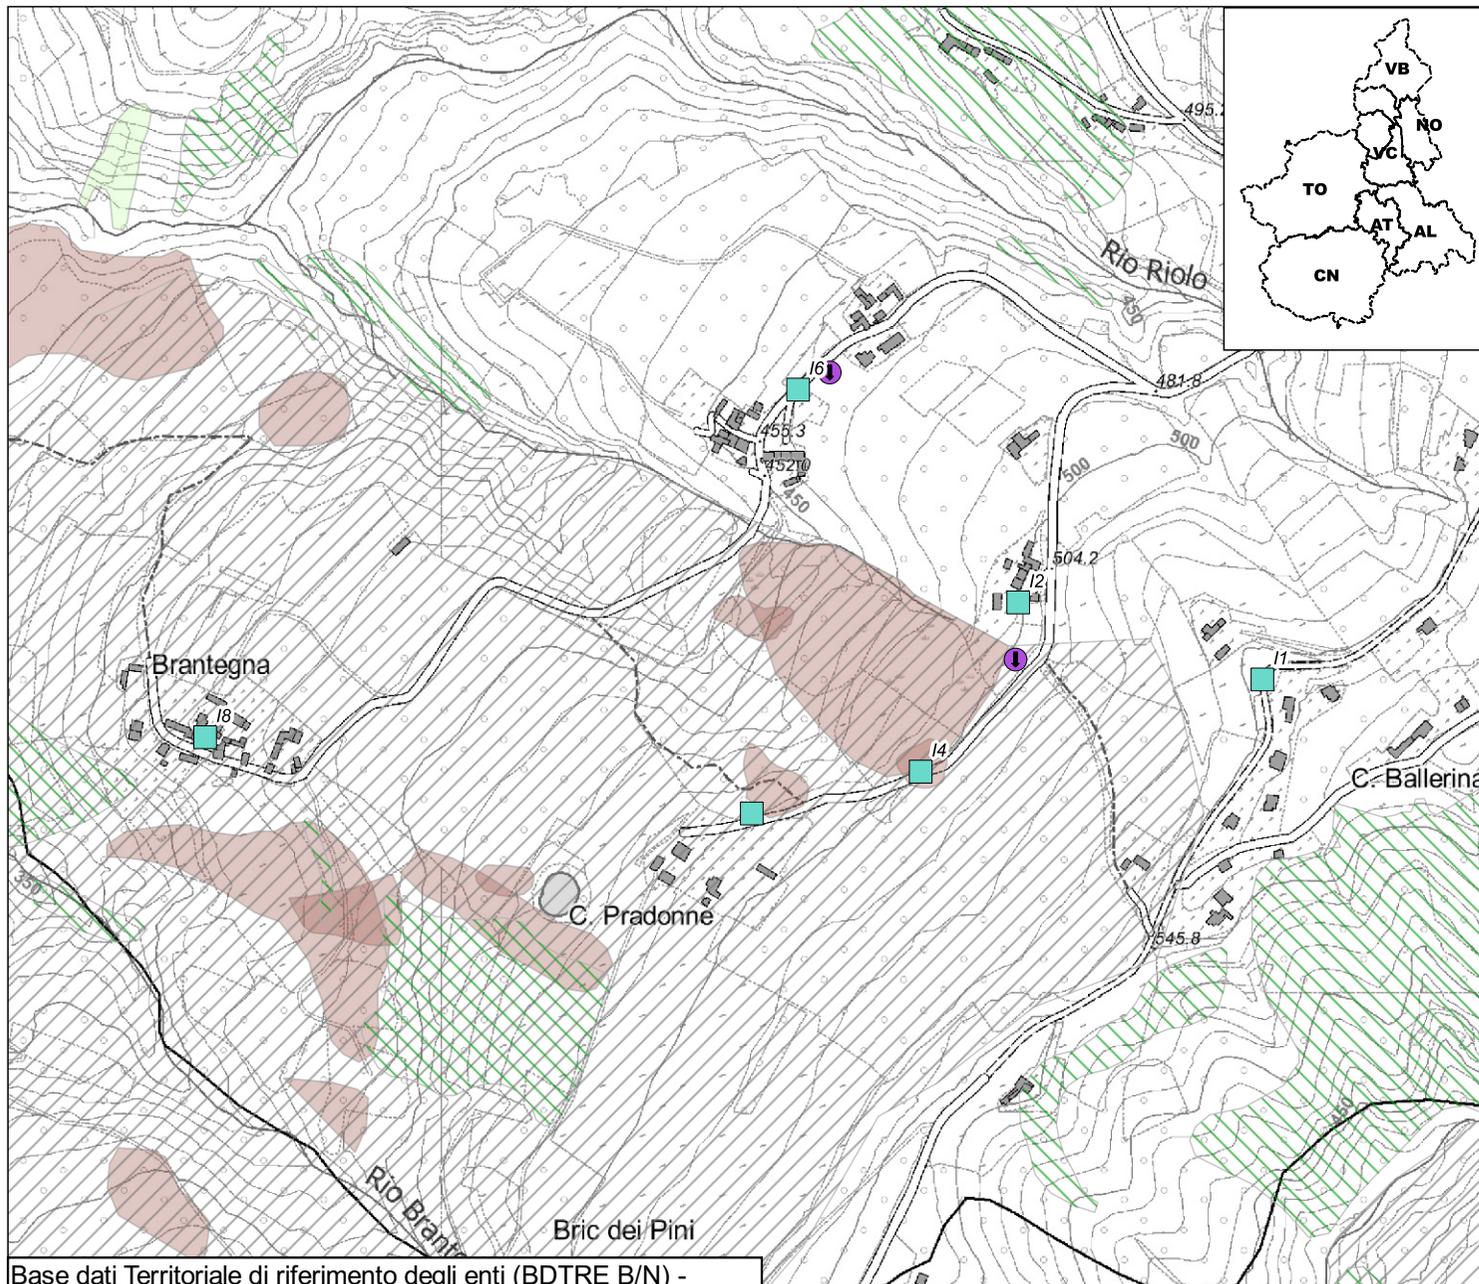

Codice	Nometerreno	Descrizione	Installazione	Dismissione	Attivo	lunghezza tubo	Profondita	Frequenza letture
I4MTAB0	I1	Inclinometro	2003/02/25	NULL	S	25,00	NULL	Annuale
I4MTAB1	I2	Inclinometro	2003/02/26	NULL	S	25,00	NULL	Annuale
I4MTAB2	I4	Inclinometro	2003/02/28	NULL	S	25,00	NULL	Annuale
I4MTAB3	I5	Inclinometro	2003/03/03	2015/02/14	N	25,00	NULL	Nessuna Lettura
I4MTAB4	I6	Inclinometro	2003/03/05	NULL	S	25,00	NULL	Annuale
I4MTAB5	I8	Inclinometro	2003/03/07	NULL	S	25,00	NULL	Annuale
P4MTAB0	Pz3	Piezometro	2003/02/27	NULL	N	NULL	NULL	Nessuna Lettura
P4MTAB1	Pz7	Piezometro	2003/03/06	NULL	N	NULL	NULL	Nessuna Lettura