
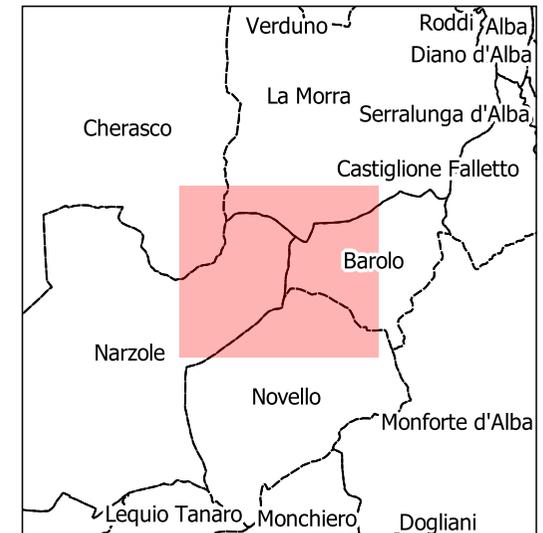


Base dati Territoriale di riferimento degli enti (BDTRE B/N) -

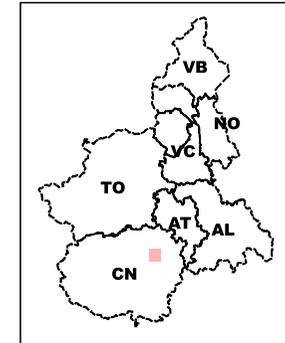

v_sito_inq
 Sito monitorato
 Altri siti

STRUMENTAZIONE

v_strumento

- Caposaldo GPS
- Caposaldo topografico convenzionale
- Inclinometro
- Inclinometro fisso
- Piezometro
- Distometro a nastro
- Distometro laser
- Estensimetro a filo
- Misuratore di giunti
- Spia fessurimetrica

I simboli non accompagnati da etichetta si riferiscono a strumenti non più misurabili

SIFraP - Sistema Informativo Fenomeni
 Franosi in Piemonte


Aggiornamento: luglio 2022

Frane SIFRAP

- n.d.
- Crollo/Ribaltamento
- Scivolamento rotazionale/traslativo
- Espansione
- Colamento lento
- Colamento rapido
- Sprofondamento
- Complesso
- DGPV
- Aree soggette a crolli/ribaltamenti diffusi
- Aree soggette a sprofondamenti diffusi
- Aree soggette a frane superficiali diffuse
- Settore CARG
- non categorizzato
- attiva
- stabilizzato/relitto
- attivo
- quiescente

Non sono rappresentati i fenomeni di tipo lineare e puntuale

Planimetria prodotta il: 07/07/2022 Scala: 1:7500

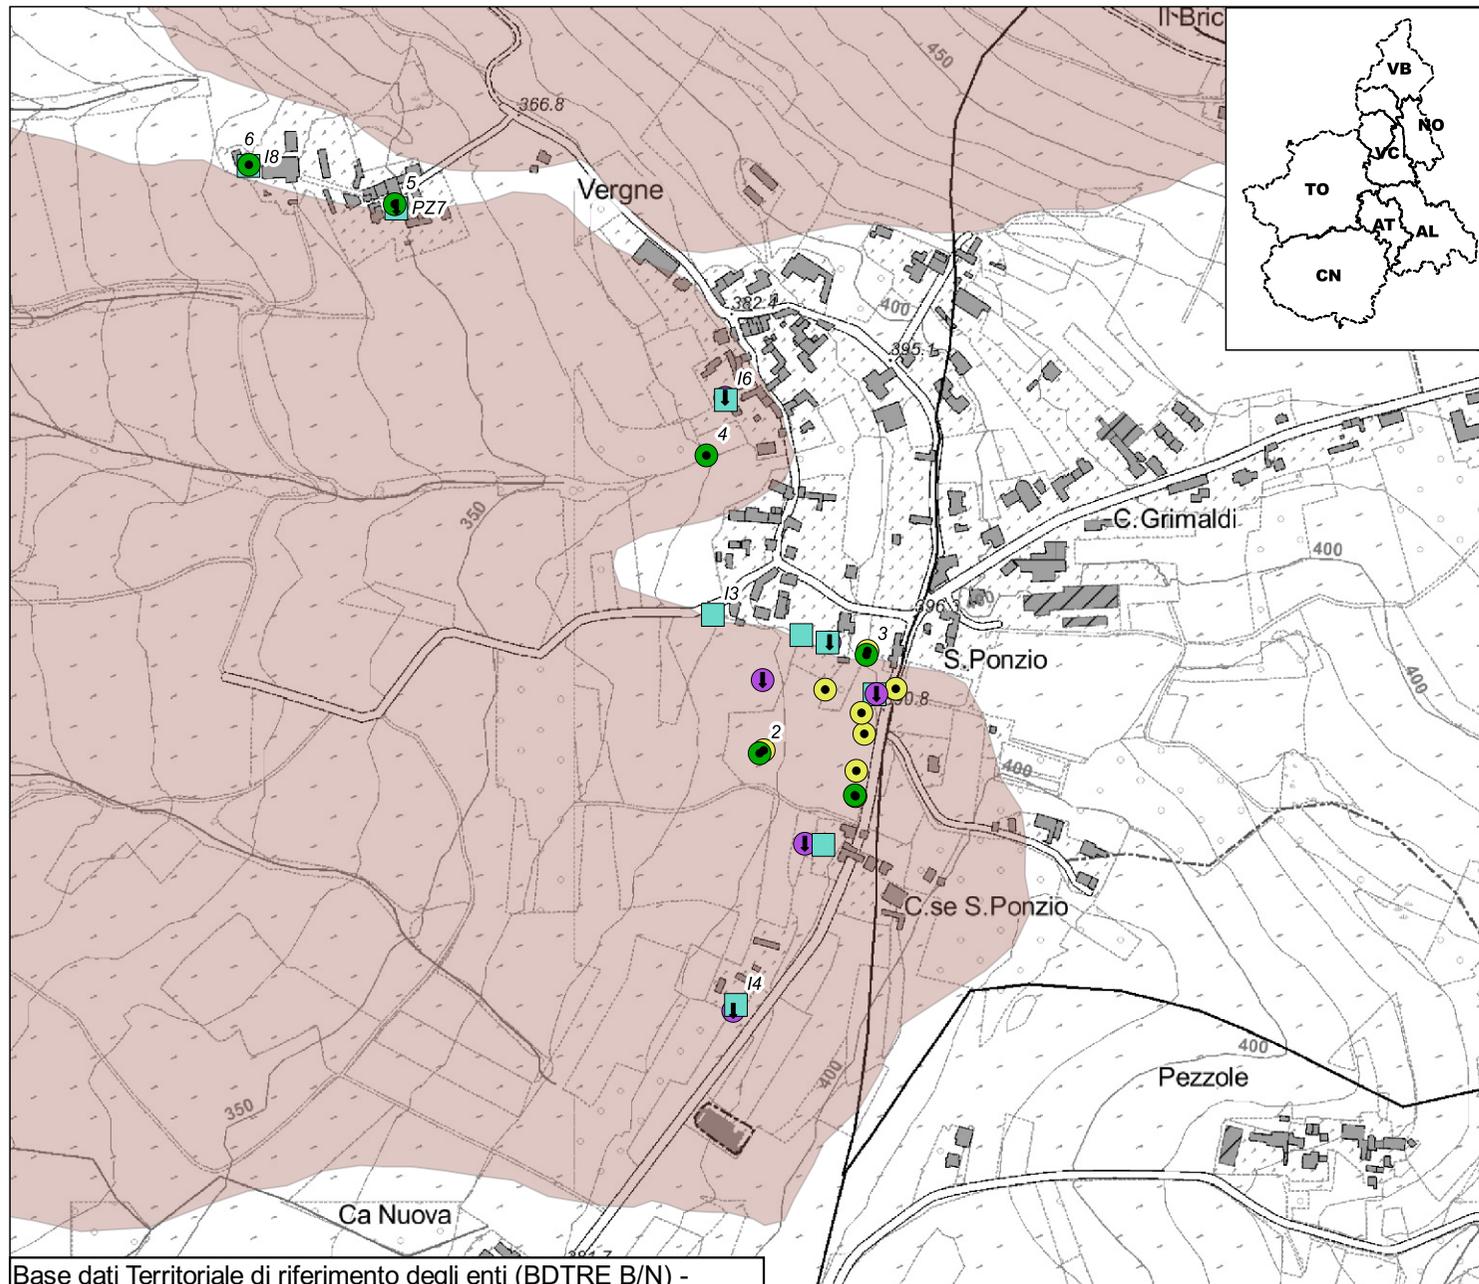

Codice	Nometerreno	Descrizione	Installazione	Dismissione	Attivo	lunghezza tubo	Profondita	Frequenza letture
G4NRZA1	1	Caposaldo GPS	2016/06/01	NULL	N	NULL	NULL	Nessuna Lettura
G4NRZA2	2	Caposaldo GPS	2016/06/01	NULL	S	NULL	NULL	Annuale
G4NRZA3	3	Caposaldo GPS	2016/06/01	NULL	S	NULL	NULL	Annuale
G4NRZA4	4	Caposaldo GPS	2016/06/01	NULL	S	NULL	NULL	Annuale
G4NRZA5	5	Caposaldo GPS	2016/06/01	NULL	S	NULL	NULL	Annuale
G4NRZA6	6	Caposaldo GPS	2016/06/01	NULL	S	NULL	NULL	Annuale
G4NRZAA	A	Caposaldo GPS	2016/06/01	2017/06/29	N	NULL	NULL	Nessuna Lettura
G4NRZAB	B	Caposaldo GPS	2016/06/01	NULL	S	NULL	NULL	Annuale
G4NRZAC	C	Caposaldo GPS	2016/06/01	NULL	S	NULL	NULL	Annuale
I4NRZA0	I1	Inclinometro	1999/11/22	2013/02/13	N	14,00	NULL	Nessuna Lettura
I4NRZA1	I2	Inclinometro	1999/11/22	2003/01/09	N	14,00	NULL	Nessuna Lettura
I4NRZA2	I3	Inclinometro	1999/11/22	NULL	S	11,00	NULL	Trimestrale
I4NRZA3	I4	Inclinometro	2005/09/07	NULL	S	22,50	NULL	Trimestrale
I4NRZA4	I5	Inclinometro	2005/09/12	2017/07/26	N	20,50	NULL	Nessuna Lettura
I4NRZA5	I6	Inclinometro	2005/09/14	NULL	S	21,00	NULL	Trimestrale
I4NRZA6	I7	Inclinometro	2005/09/20	2016/12/20	N	20,00	NULL	Nessuna Lettura
I4NRZA7	I8	Inclinometro	2005/09/22	NULL	S	29,00	NULL	Trimestrale
I4NRZA8	I2/I11	Inclinometro	2011/01/15	2016/12/20	N	23,50	NULL	Nessuna Lettura
P4NRZA0	Pz1	Piezometro	1999/11/22	NULL	N	NULL	NULL	Nessuna Lettura
P4NRZA1	Pz2	Piezometro	1990/11/22	NULL	N	NULL	NULL	Nessuna Lettura
P4NRZA2	Pz3	Piezometro	1999/11/22	2014/11/10	N	NULL	NULL	Nessuna Lettura
P4NRZA3	PZ4	Piezometro	2005/09/08	NULL	N	NULL	NULL	Nessuna Lettura

Codice	Nometerreno	Descrizione	Installazione	Dismissione	Attivo	lunghezza tubo	Profondita	Frequenza letture
P4NRZA4	PZ5	Piezometro	2005/09/12	2020/10/26	N	NULL	NULL	Nessuna Lettura
P4NRZA5	PZ6	Piezometro	2005/09/15	NULL	N	NULL	NULL	Nessuna Lettura
P4NRZA6	PZ7	Piezometro	2005/09/21	NULL	S	NULL	NULL	Lettura automatizzata
T4NRZA0	T6	Caposaldo topografico convenzionale	2001/11/15	NULL	N	NULL	NULL	Nessuna Lettura
T4NRZA1	T5	Caposaldo topografico convenzionale	2001/11/15	NULL	N	NULL	NULL	Nessuna Lettura
T4NRZA14	Sta 1	Caposaldo topografico convenzionale	1998/05/01	NULL	N	NULL	NULL	Nessuna Lettura
T4NRZA2	T4	Caposaldo topografico convenzionale	2001/11/15	NULL	N	NULL	NULL	Nessuna Lettura
T4NRZA3	T3	Caposaldo topografico convenzionale	2001/11/15	NULL	N	NULL	NULL	Nessuna Lettura
T4NRZA4	T2	Caposaldo topografico convenzionale	2001/11/15	NULL	N	NULL	NULL	Nessuna Lettura
T4NRZA5	T1	Caposaldo topografico convenzionale	2001/11/15	NULL	N	NULL	NULL	Nessuna Lettura
T4NRZA6	T0	Caposaldo topografico convenzionale	2001/11/15	NULL	N	NULL	NULL	Nessuna Lettura