
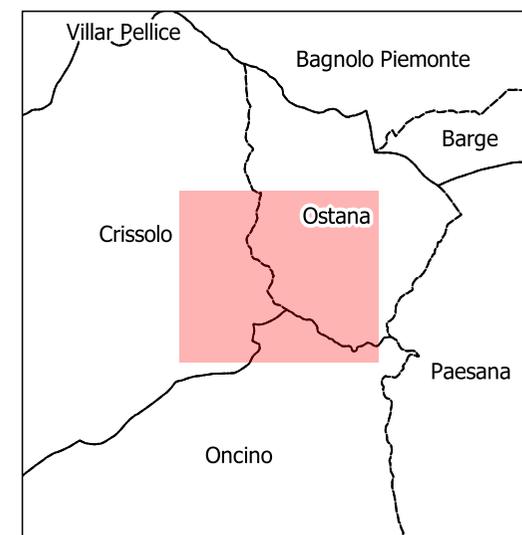


Base dati Territoriale di riferimento degli enti (BDTRE B/N) -

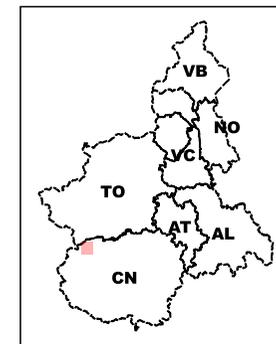

v_sito_inq
 Sito monitorato
 Altri siti

STRUMENTAZIONE

v_strumento

- Caposaldo GPS
- Caposaldo topografico convenzionale
- Inclinometro
- Inclinometro fisso
- Piezometro
- Distometro a nastro
- Distometro laser
- Estensimetro a filo
- Misuratore di giunti
- Spia fessurimetrica

I simboli non accompagnati da etichetta si riferiscono a strumenti non più misurabili

SIFraP - Sistema Informativo Fenomeni
 Franosi in Piemonte


Aggiornamento: luglio 2022

Frane SIFRAP

- n.d.
- Crollo/Ribaltamento
- Scivolamento rotazionale/traslativo
- Espansione
- Colamento lento
- Colamento rapido
- Sprofondamento
- Complesso
- DGPV
- Aree soggette a crolli/ribaltamenti diffusi
- Aree soggette a sprofondamenti diffusi
- Aree soggette a frane superficiali diffuse
- Settore CARG
- non categorizzato
- attiva
- stabilizzato/relitto
- attivo
- quiescente

Non sono rappresentati i fenomeni di tipo lineare e puntuale

Planimetria prodotta il: 07/07/2022 Scala: 1:2000

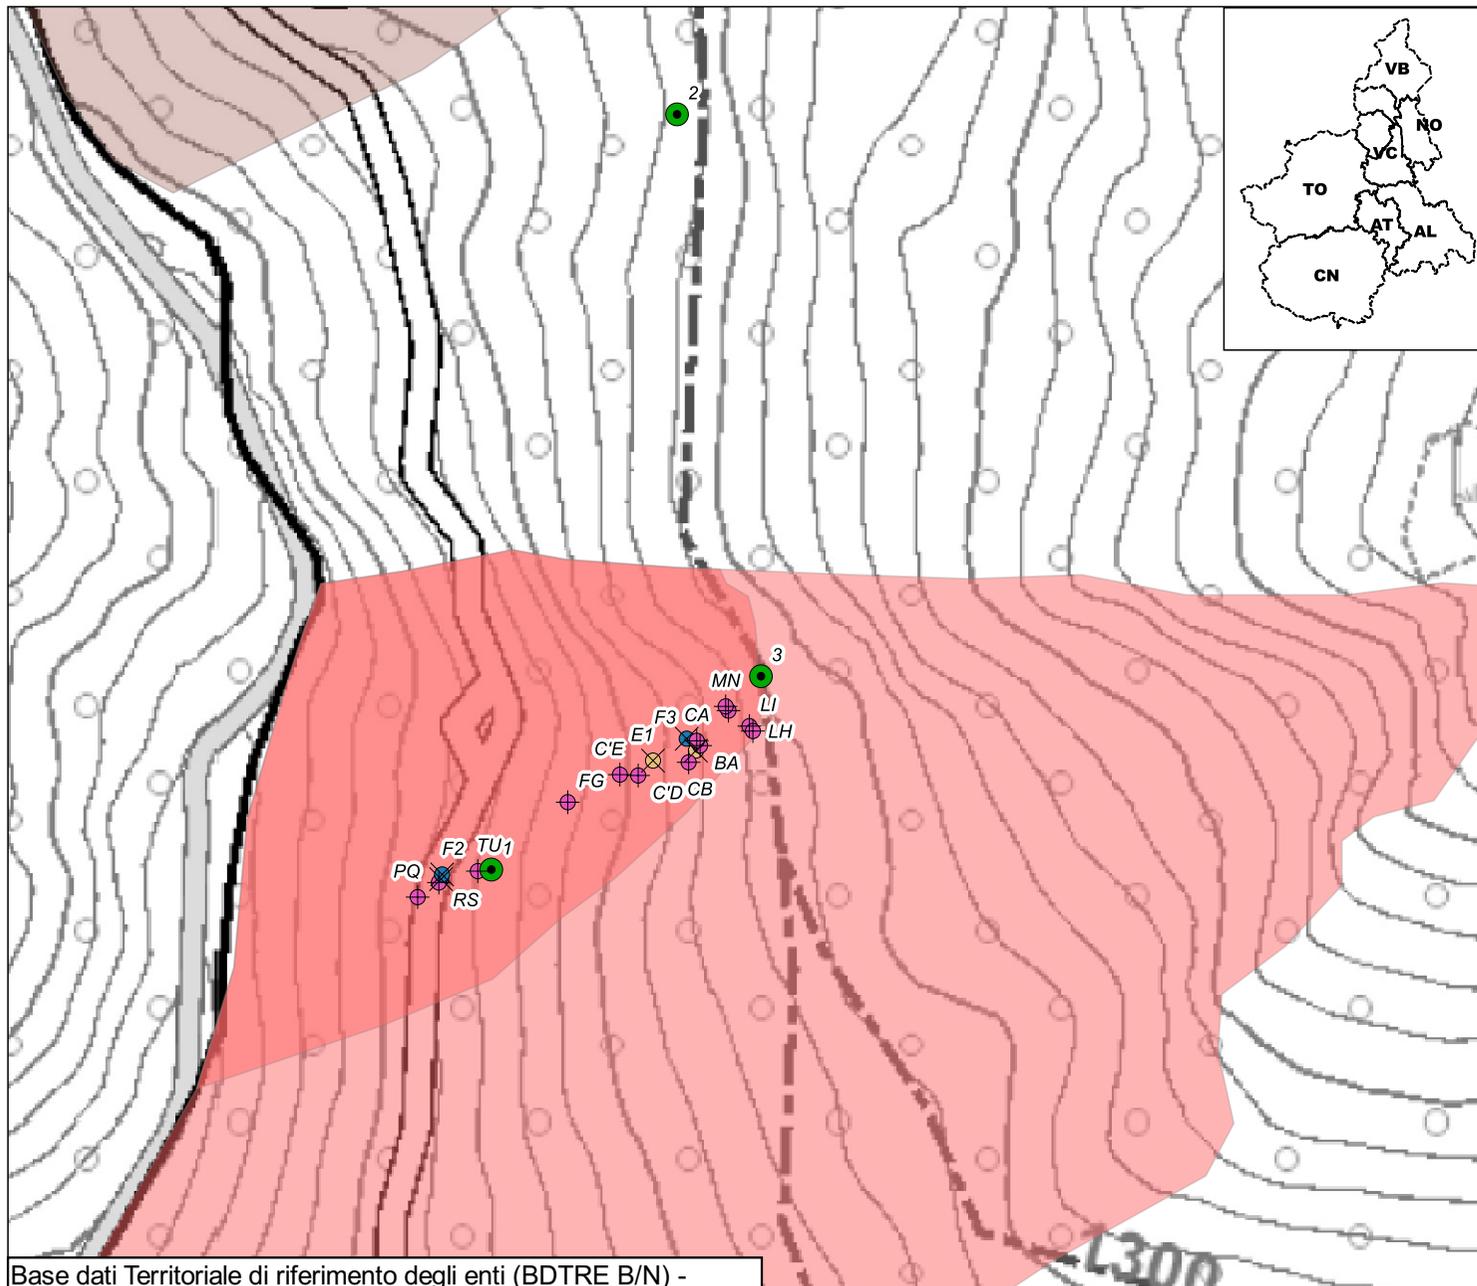

Codice	Nometerreno	Descrizione	Installazione	Dismissione	Attivo	lunghezza tubo	Profondita	Frequenza letture
E4OSTA1	E1	Estensimetro a filo	2012/10/17	NULL	S	NULL	NULL	Lettura automatizzata
E4OSTA2	E2	Estensimetro a filo	2012/10/17	2018/06/12	N	NULL	NULL	Nessuna Lettura
F4OSTA1	F1	Spia fessurimetrica	2012/10/15	2016/11/30	N	NULL	NULL	Nessuna Lettura
F4OSTA2	F2	Spia fessurimetrica	2012/10/15	NULL	S	NULL	NULL	Lettura automatizzata
F4OSTA3	F3	Spia fessurimetrica	2019/10/31	NULL	S	NULL	NULL	Lettura automatizzata
G4OSTA1	1	Caposaldo GPS	2012/11/16	NULL	S	NULL	NULL	Ogni due anni
G4OSTA2	2	Caposaldo GPS	2012/11/16	NULL	S	NULL	NULL	Ogni due anni
G4OSTA3	3	Caposaldo GPS	2012/11/16	NULL	S	NULL	NULL	Ogni due anni
G4OSTAA	A	Caposaldo GPS	2012/11/16	NULL	S	NULL	NULL	Ogni due anni
G4OSTAB	B	Caposaldo GPS	2012/11/16	NULL	S	NULL	NULL	Ogni due anni
L4OSTA1	BA	Distometro laser	2007/10/16	NULL	S	NULL	NULL	Semestrale
L4OSTA10	MO	Distometro laser	2007/10/16	NULL	S	NULL	NULL	Semestrale
L4OSTA11	PQ	Distometro laser	2010/09/21	NULL	S	NULL	NULL	Semestrale
L4OSTA12	RS	Distometro laser	2010/09/21	NULL	S	NULL	NULL	Semestrale
L4OSTA13	TU	Distometro laser	2010/09/21	NULL	S	NULL	NULL	Semestrale
L4OSTA2	CA	Distometro laser	2007/10/16	NULL	S	NULL	NULL	Semestrale
L4OSTA3	CB	Distometro laser	2007/10/16	NULL	S	NULL	NULL	Semestrale
L4OSTA4	C'D	Distometro laser	2007/10/16	NULL	S	NULL	NULL	Semestrale
L4OSTA5	C'E	Distometro laser	2007/10/16	NULL	S	NULL	NULL	Semestrale
L4OSTA6	FG	Distometro laser	2007/10/16	NULL	S	NULL	NULL	Semestrale
L4OSTA7	LI	Distometro laser	2007/10/16	NULL	S	NULL	NULL	Semestrale
L4OSTA8	LH	Distometro laser	2007/10/16	NULL	S	NULL	NULL	Semestrale

Codice	Nometerreno	Descrizione	Installazione	Dismissione	Attivo	lunghezza tubo	Profondita	Frequenza letture
L4OSTA9	MN	Distometro laser	2007/10/16	NULL	S	NULL	NULL	Semestrale