

v_sito_inq
 Sito monitorato
 Altri siti

STRUMENTAZIONE

v_strumento

-  Caposaldo GPS
-  Caposaldo topografico convenzionale
-  Inclinometro
-  Inclinometro fisso
-  Piezometro
-  Distometro a nastro
-  Distometro laser
-  Estensimetro a filo
-  Misuratore di giunti
-  Spia fessurimetrica

I simboli non accompagnati da etichetta si riferiscono a strumenti non più misurabili

SIFraP - Sistema Informativo Fenomeni Franosi in Piemonte


Aggiornamento: luglio 2022

Frane SIFRAP

-  n.d.
-  Crollo/Ribaltamento
-  Scivolamento rotazionale/traslativo
-  Espansione
-  Colamento lento
-  Colamento rapido
-  Sprofondamento
-  Complesso
-  DGPV
-  Aree soggette a crolli/ribaltamenti diffusi
-  Aree soggette a sprofondamenti diffusi
-  Aree soggette a frane superficiali diffuse
-  Settore CARG
-  non categorizzato
-  attiva
-  stabilizzato/relitto
-  attivo
-  quiescente

Non sono rappresentati i fenomeni di tipo lineare e puntuale

Planimetria prodotta il: 07/07/2022 Scala: 1:5000

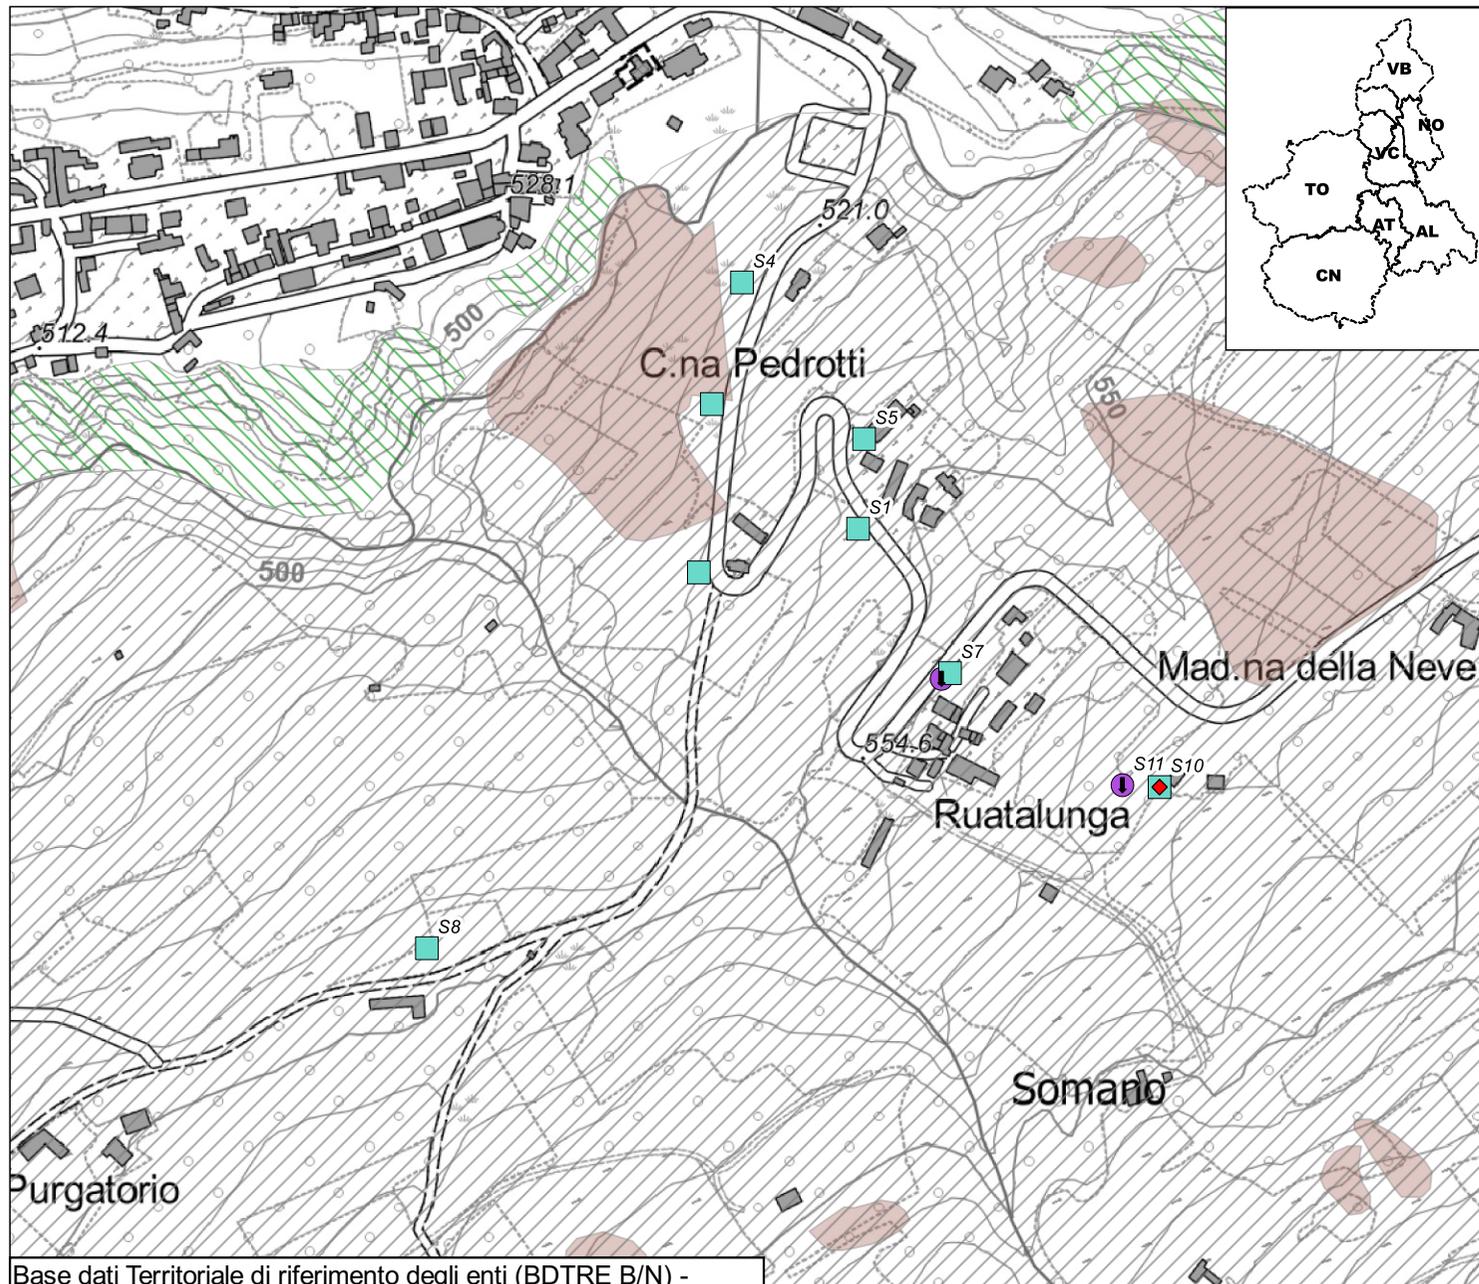

Codice	Nometerreno	Descrizione	Installazione	Dismissione	Attivo	lunghezza tubo	Profondità	Frequenza letture
I4SMNC0	S1	Inclinometro	1995/11/23	NULL	S	25,00	NULL	Semestrale
I4SMNC1	S2	Inclinometro	1995/11/16	2005/04/08	N	20,00	NULL	Nessuna Lettura
I4SMNC2	S3	Inclinometro	1995/11/21	2021/09/28	N	20,00	NULL	Nessuna Lettura
I4SMNC3	S4	Inclinometro	1995/11/22	NULL	S	20,00	NULL	Semestrale
I4SMNC4	S5	Inclinometro	1995/11/28	NULL	S	30,00	NULL	Semestrale
I4SMNC5	S7	Inclinometro	1995/11/30	NULL	S	35,00	NULL	Semestrale
I4SMNC6	S8	Inclinometro	1995/11/20	NULL	S	25,00	NULL	Semestrale
I4SMNC7	S9	Inclinometro	1995/11/10	2009/04/15	N	25,00	NULL	Nessuna Lettura
I4SMNC8	S10	Inclinometro	2002/02/01	NULL	N	35,00	NULL	Nessuna Lettura
P4SMNC0	S6	Piezometro	1995/11/30	NULL	N	NULL	NULL	Nessuna Lettura
P4SMNC1	S11	Piezometro	2002/02/06	NULL	S	NULL	NULL	Lettura automatizzata
S4SMNC0A	S10	Inclinometro fisso	2005/02/18	2018/03/16	N	NULL	10.00	Nessuna Lettura
S4SMNC0B	S10	Inclinometro fisso	2005/02/18	NULL	S	NULL	14.50	Lettura automatizzata
S4SMNC0C	S10	Inclinometro fisso	2005/02/18	2018/03/16	N	NULL	20.00	Nessuna Lettura