



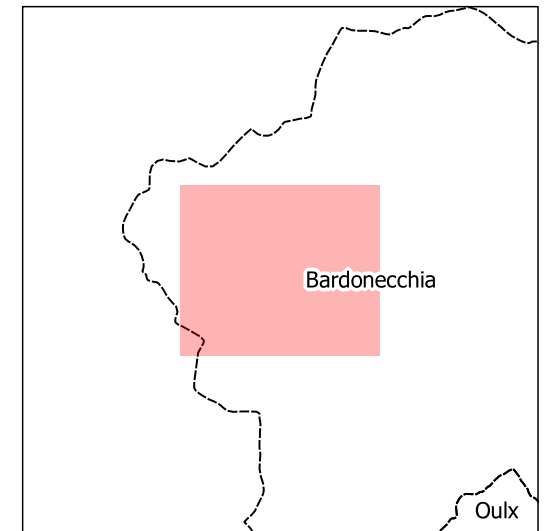


Base dati Territoriale di riferimento degli enti (BDTRE B/N) -

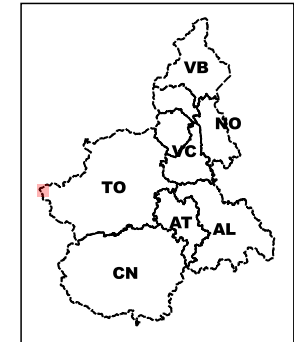

v_sito_inq
 Sito monitorato
 Altri siti



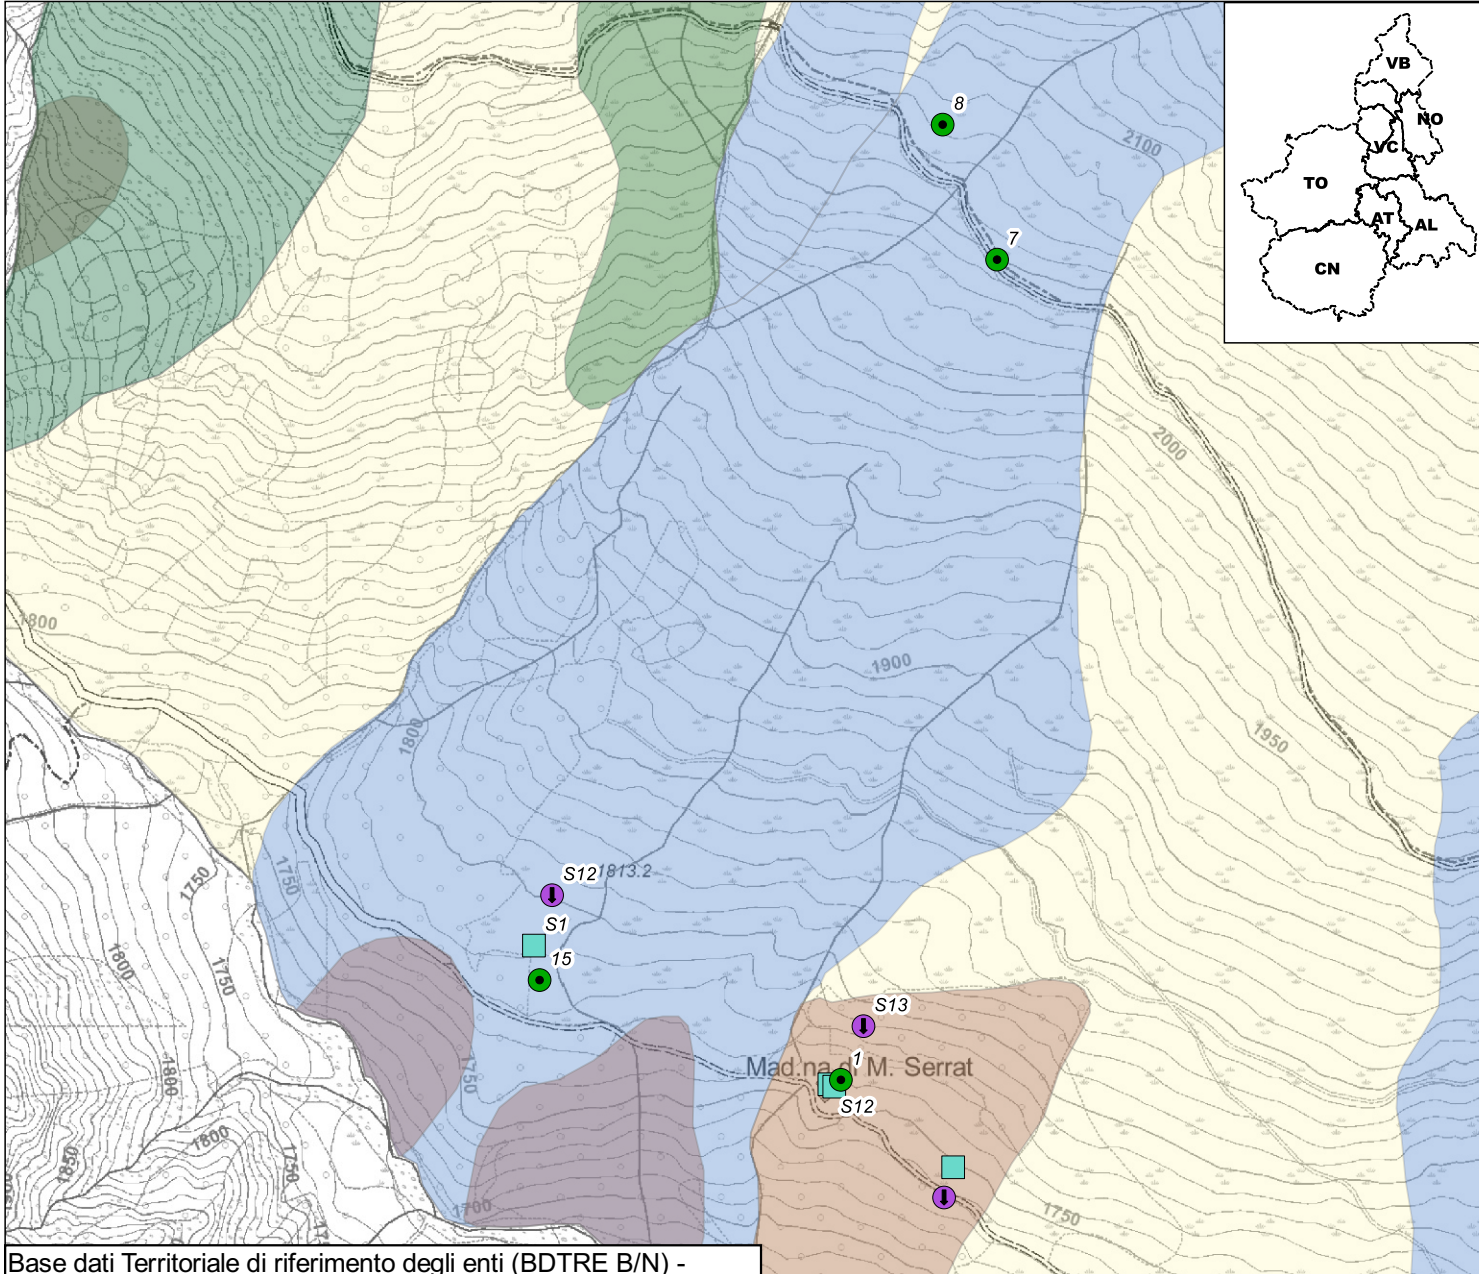STRUMENTAZIONE

v_strumento

- Caposaldo GPS
- Caposaldo topografico convenzionale
- Inclinometro
- Inclinometro fisso
- Piezometro
- Distometro a nastro
- Distometro laser
- Estensimetro a filo
- Misuratore di giunti
- Spia fessurimetrica

I simboli non accompagnati da etichetta si riferiscono a strumenti non più misurabili

SIFraP - Sistema Informativo Fenomeni
 Franosi in Piemonte

Aggiornamento: luglio 2022

Frane SIFRAP

- n.d.
- Crollo/Ribaltamento
- Scivolamento rotazionale/traslativo
- Espansione
- Colamento lento
- Colamento rapido
- Sprofondamento
- Complesso
- DGPV
- Aree soggette a crolli/ribaltamenti diffusi
- Aree soggette a sprofondamenti diffusi
- Aree soggette a frane superficiali diffuse
- Settore CARG
- non categorizzato
- attiva
- stabilizzato/relitto
- attivo
- quiescente

Non sono rappresentati i fenomeni di tipo lineare e puntuale

Planimetria prodotta il: 07/07/2022 Scala: 1:7500

Codice	Nometerreno	Descrizione	Installazione	Dismissione	Attivo	lunghezza tubo	Profondita	Frequenza letture
G6BARC1	1	Caposaldo GPS	2004/11/22	NULL	S	NULL	NULL	Annuale
G6BARC15	15	Caposaldo GPS	2004/11/22	NULL	S	NULL	NULL	Annuale
G6BARC7	7	Caposaldo GPS	2004/11/22	NULL	S	NULL	NULL	Annuale
G6BARC8	8	Caposaldo GPS	2004/11/22	NULL	S	NULL	NULL	Annuale
G6BARCA	A	Caposaldo GPS	2004/11/22	NULL	S	NULL	NULL	Annuale
G6BARCB	B	Caposaldo GPS	2004/11/22	NULL	S	NULL	NULL	Annuale
G6BARCC	C	Caposaldo GPS	2004/11/22	NULL	S	NULL	NULL	Annuale
I6BARC0	S2	Inclinometro	2001/10/12	2017/06/12	N	30,00	NULL	Nessuna Lettura
I6BARC1	S1	Inclinometro	2002/07/25	NULL	S	92,00	NULL	Semestrale
I6BARC2	S3	Inclinometro	2002/07/04	2008/07/01	N	64,00	NULL	Nessuna Lettura
I6BARC3	S12	Inclinometro	2015/07/01	NULL	S	80,00	NULL	Semestrale
P6BARC0	S13	Piezometro	2001/11/01	NULL	S	NULL	NULL	Lettura automatizzata
P6BARC1	S12	Piezometro	2002/09/01	NULL	S	NULL	NULL	Lettura automatizzata
P6BARC2	S14	Piezometro	2002/09/01	2008/10/01	N	NULL	NULL	Nessuna Lettura