

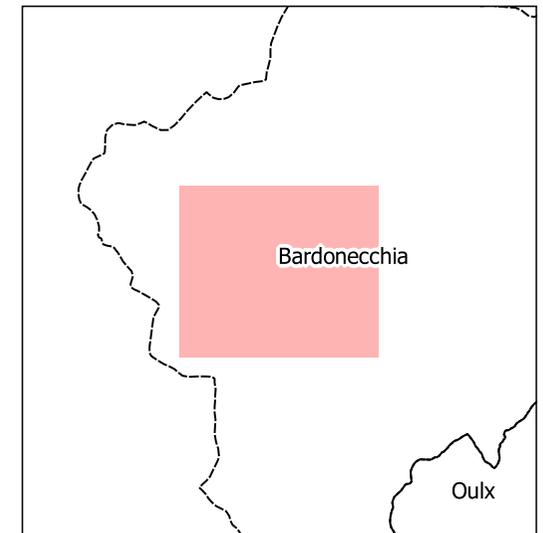
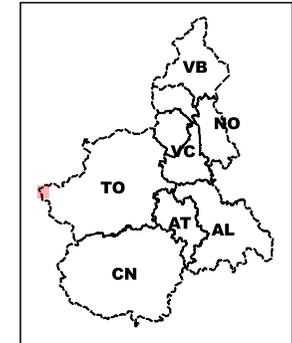


Base dati Territoriale di riferimento degli enti (BDTRE B/N) -

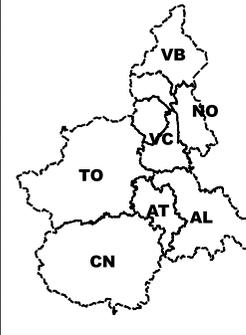

- v_sito_inq
- Sito monitorato
 - Altri siti

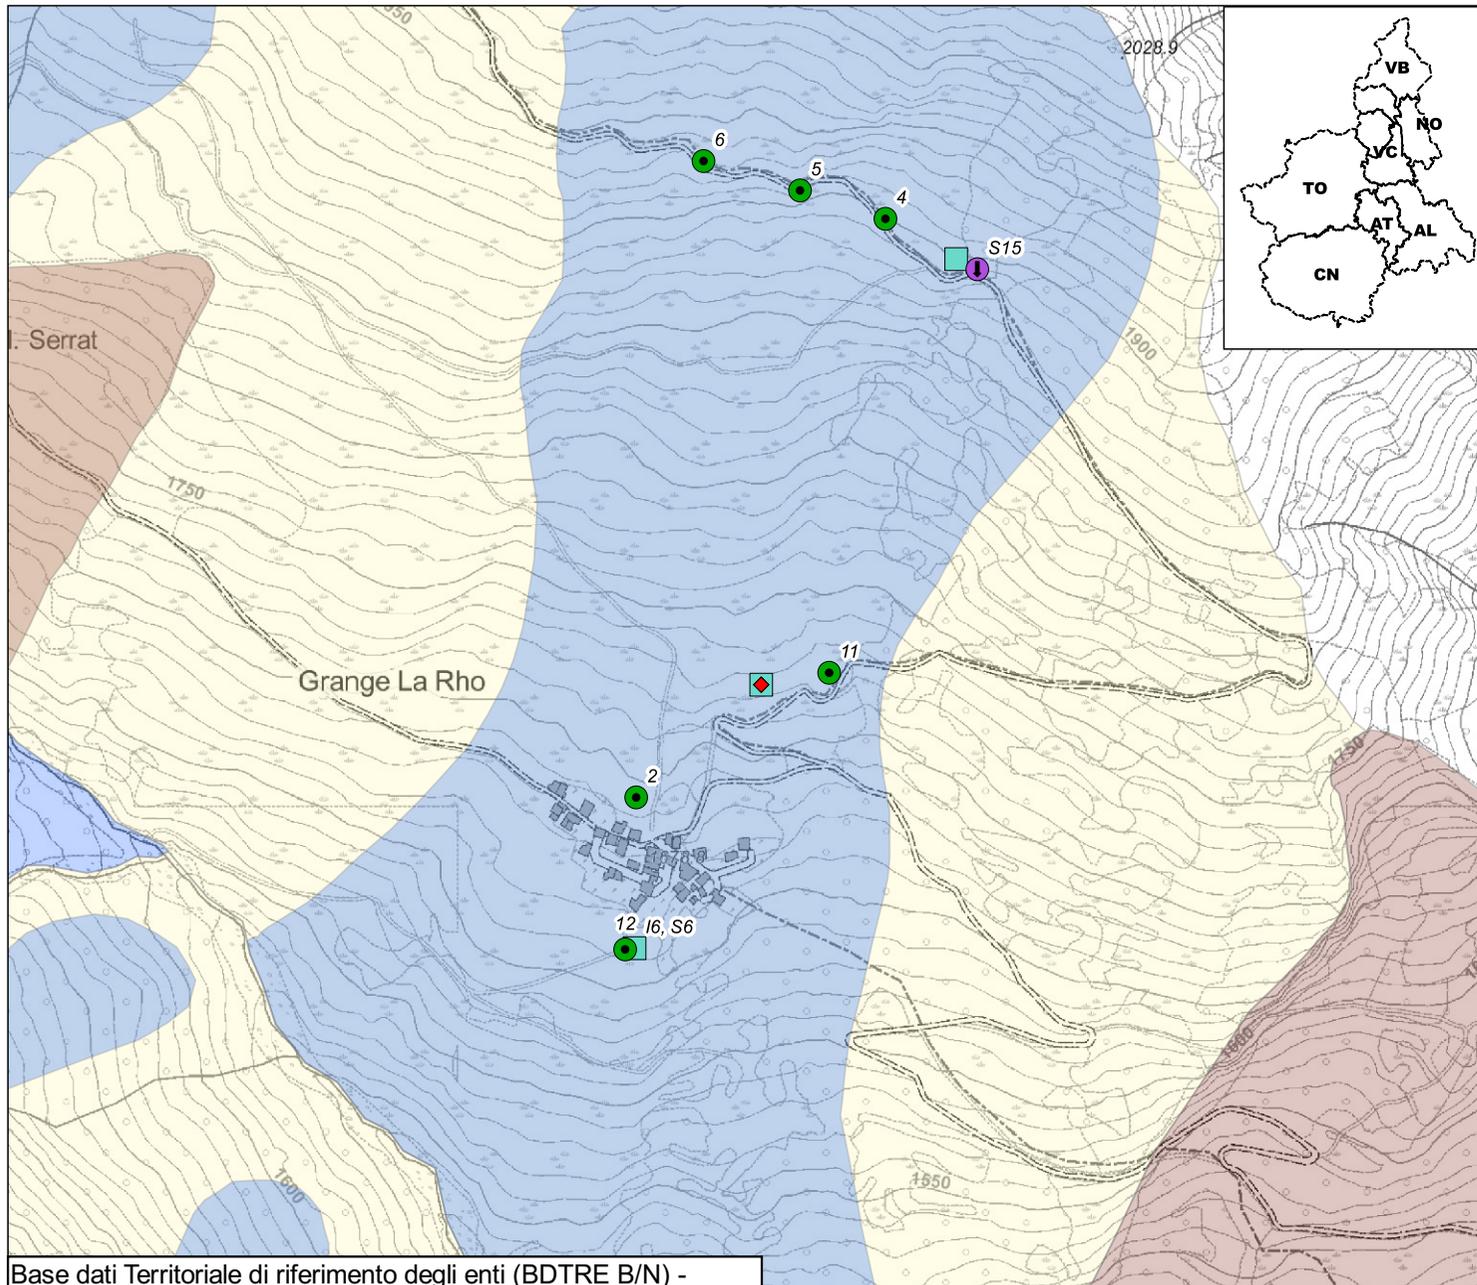

STRUMENTAZIONE

v_strumento

- Caposaldo GPS
- Caposaldo topografico convenzionale
- Inclinometro
- Inclinometro fisso
- Piezometro
- Distometro a nastro
- Distometro laser
- Estensimetro a filo
- Misuratore di giunti
- Spia fessurimetrica

I simboli non accompagnati da etichetta si riferiscono a strumenti non più misurabili

SIFraP - Sistema Informativo Fenomeni
 Franosi in Piemonte

Aggiornamento: luglio 2022

Frane SIFRAP

- n.d.
- Crollo/Ribaltamento
- Scivolamento rotazionale/traslativo
- Espansione
- Colamento lento
- Colamento rapido
- Sprofondamento
- Complesso
- DGPV
- Aree soggette a crolli/ribaltamenti diffusi
- Aree soggette a sprofondamenti diffusi
- Aree soggette a frane superficiali diffuse
- Settore CARG
- non categorizzato
- attiva
- stabilizzato/relitto
- attivo
- quiescente

Non sono rappresentati i fenomeni di tipo lineare e puntuale

Planimetria prodotta il: 07/07/2022 Scala: 1:7500

Codice	Nometerreno	Descrizione	Installazione	Dismissione	Attivo	lunghezza tubo	Profondita	Frequenza letture
G6BARD11	11	Caposaldo GPS	2004/11/22	NULL	S	NULL	NULL	Annuale
G6BARD12	12	Caposaldo GPS	2004/11/22	NULL	S	NULL	NULL	Annuale
G6BARD2	2	Caposaldo GPS	2004/11/22	NULL	S	NULL	NULL	Annuale
G6BARD4	4	Caposaldo GPS	2004/11/22	NULL	S	NULL	NULL	Annuale
G6BARD5	5	Caposaldo GPS	2004/11/22	NULL	S	NULL	NULL	Annuale
G6BARD6	6	Caposaldo GPS	2004/11/22	NULL	S	NULL	NULL	Annuale
I6BARD0	I5	Inclinometro	2001/11/13	2010/06/30	N	54,00	NULL	Nessuna Lettura
I6BARD1	I4, S4	Inclinometro	2002/06/13	2019/10/08	N	35,00	NULL	Nessuna Lettura
I6BARD2	I6, S6	Inclinometro	2002/05/30	NULL	S	84,00	NULL	Semestrale
P6BARD0	S15	Piezometro	2002/06/01	NULL	S	NULL	NULL	Lettura automatizzata
S6BARD0A	S5	Inclinometro fisso	2004/10/31	2017/09/28	N	NULL	10.00	Nessuna Lettura
S6BARD0B	S5	Inclinometro fisso	2004/10/31	2017/09/28	N	NULL	24.00	Nessuna Lettura
S6BARD0C	S5	Inclinometro fisso	2004/10/31	2009/07/08	N	NULL	44.00	Nessuna Lettura