



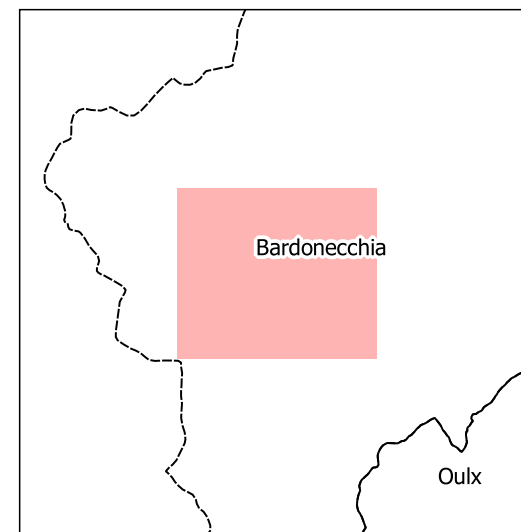

Base dati Territoriale di riferimento degli enti (BDTRE B/N) -

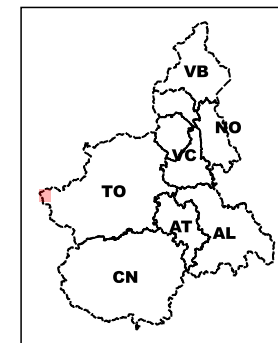

v_sito_inq
 Sito monitorato
 Altri siti

STRUMENTAZIONE

v_strumento








 









 
-  Caposaldo GPS
-  Caposaldo topografico convenzionale
-  Inclinometro
-  Inclinometro fisso
-  Piezometro
-  Distometro a nastro
-  Distometro laser
-  Estensimetro a filo
-  Misuratore di giunti
-  Spia fessurimetrica

  I simboli non accompagnati da etichetta si riferiscono a strumenti non più misurabili

SIFraP - Sistema Informativo Fenomeni
 Franosi in Piemonte


Aggiornamento: luglio 2022

Frane SIFRAP

-  n.d.
-  Crollo/Ribaltamento
-  Scivolamento rotazionale/traslativo
-  Espansione
-  Colamento lento
-  Colamento rapido
-  Sprofondamento
-  Complesso
-  DGPV
-  Aree soggette a crolli/ribaltamenti diffusi
-  Aree soggette a sprofondamenti diffusi
-  Aree soggette a frane superficiali diffuse
-  Settore CARG
-  non categorizzato
-  attiva
-  stabilizzato/relitto
-  attivo
-  quiescente

Non sono rappresentati i fenomeni di tipo lineare e puntuale

Planimetria prodotta il: 07/07/2022 Scala: 1:5000

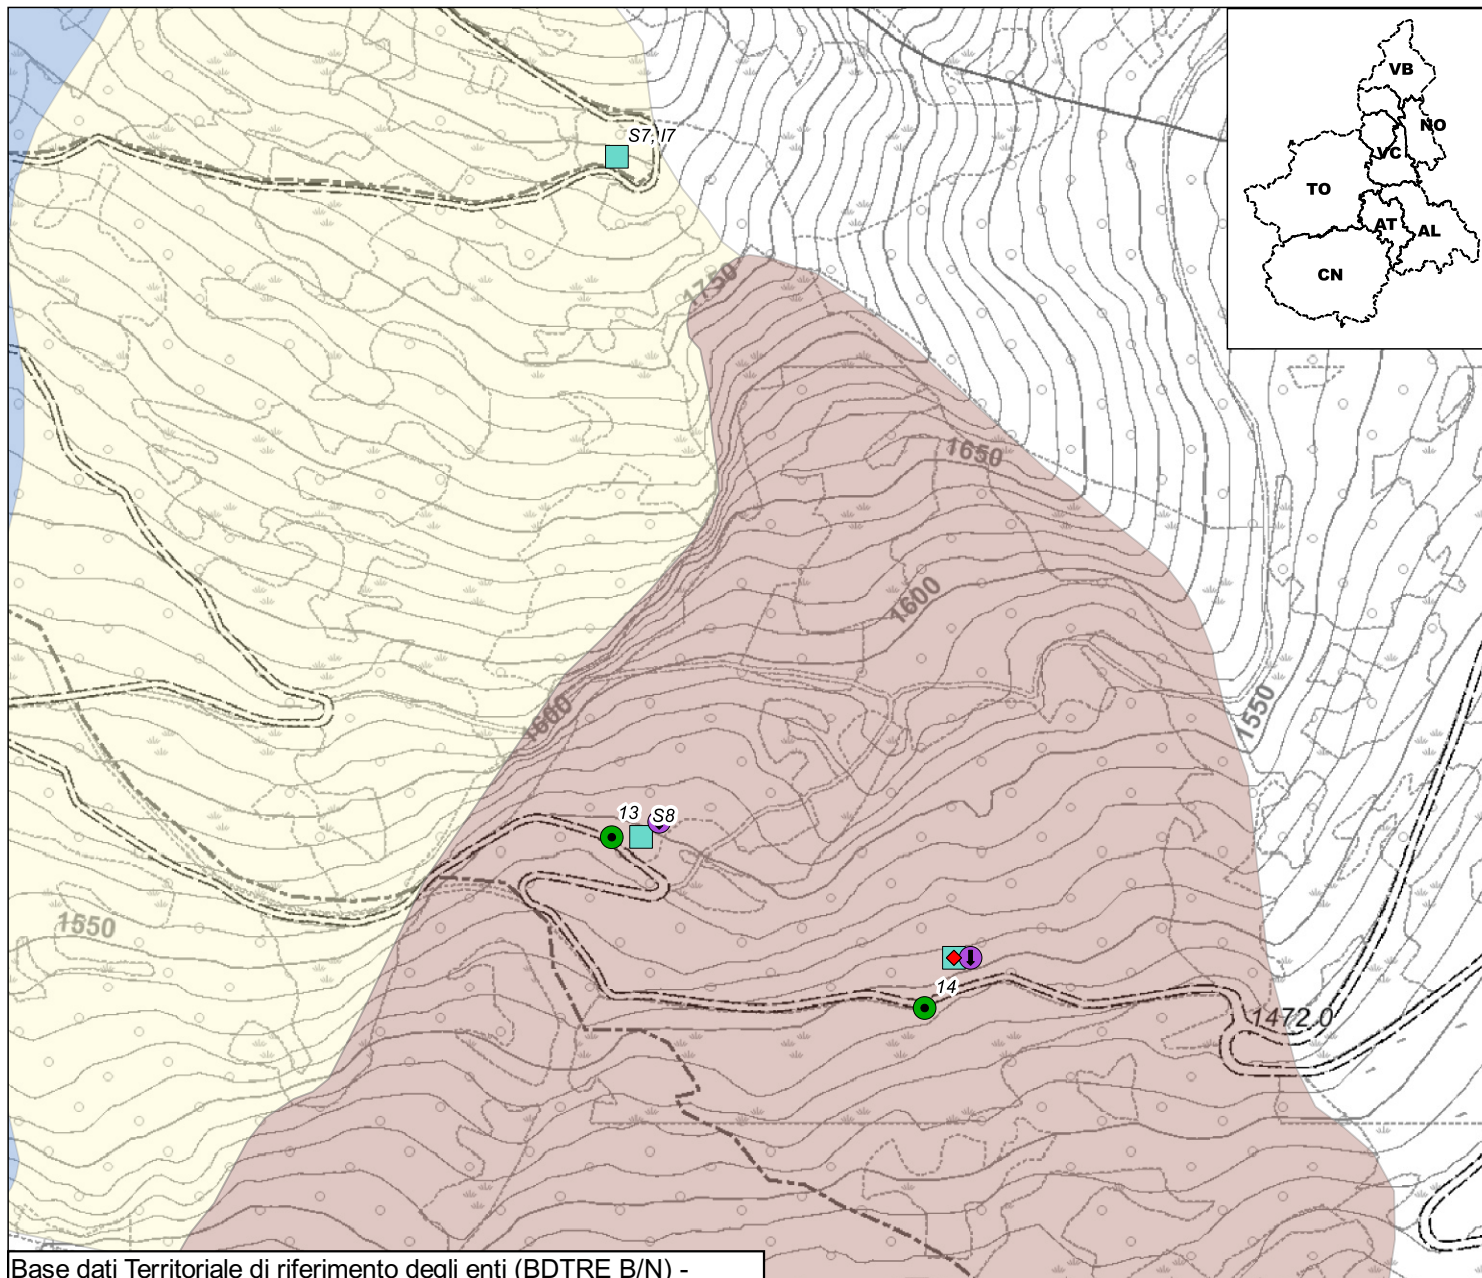

Codice	Nometerreno	Descrizione	Installazione	Dismissione	Attivo	lunghezza tubo	Profondita	Frequenza letture
G6BARE13	13	Caposaldo GPS	2004/11/22	NULL	S	NULL	NULL	Annuale
G6BARE14	14	Caposaldo GPS	2004/11/22	NULL	S	NULL	NULL	Annuale
I6BARE0	S8	Inclinometro	2001/10/30	NULL	S	64,00	NULL	Semestrale
I6BARE1	S9, I9	Inclinometro	2002/05/23	2015/11/18	N	66,00	NULL	Nessuna Lettura
I6BARE2	S7, I7	Inclinometro	2002/06/26	NULL	S	66,00	NULL	Semestrale
P6BARE0	S16	Piezometro	2001/11/01	NULL	N	NULL	NULL	Nessuna Lettura
P6BARE1	S17	Piezometro	2002/06/01	2015/11/18	N	NULL	NULL	Nessuna Lettura
S6BARE0A	S9	Inclinometro fisso	2007/01/11	2015/11/18	N	NULL	28.50	Nessuna Lettura
S6BARE0B	S9	Inclinometro fisso	2007/01/11	2015/11/18	N	NULL	55.00	Nessuna Lettura