


Base dati Territoriale di riferimento degli enti (BDTRE B/N) -

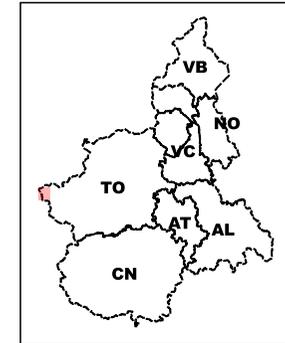

v\_sito\_inq  
 Sito monitorato  
 Altri siti

STRUMENTAZIONE

v\_strumento

- Caposaldo GPS
- Caposaldo topografico convenzionale
- Inclinometro
- Inclinometro fisso
- Piezometro
- Distometro a nastro
- Distometro laser
- Estensimetro a filo
- Misuratore di giunti
- Spia fessurimetrica

I simboli non accompagnati da etichetta si riferiscono a strumenti non più misurabili

SIFraP - Sistema Informativo Fenomeni  
 Franosi in Piemonte


Aggiornamento: luglio 2022

Frane SIFRAP

- n.d.
- Crollo/Ribaltamento
- Scivolamento rotazionale/traslativo
- Espansione
- Colamento lento
- Colamento rapido
- Sprofondamento
- Complesso
- DGPV
- Aree soggette a crolli/ribaltamenti diffusi
- Aree soggette a sprofondamenti diffusi
- Aree soggette a frane superficiali diffuse
- Settore CARG
- non categorizzato
- attivata
- stabilizzato/relitto
- attivo
- quiescente

Non sono rappresentati i fenomeni di tipo lineare e puntuale

Planimetria prodotta il: 07/07/2022 Scala: 1:7500

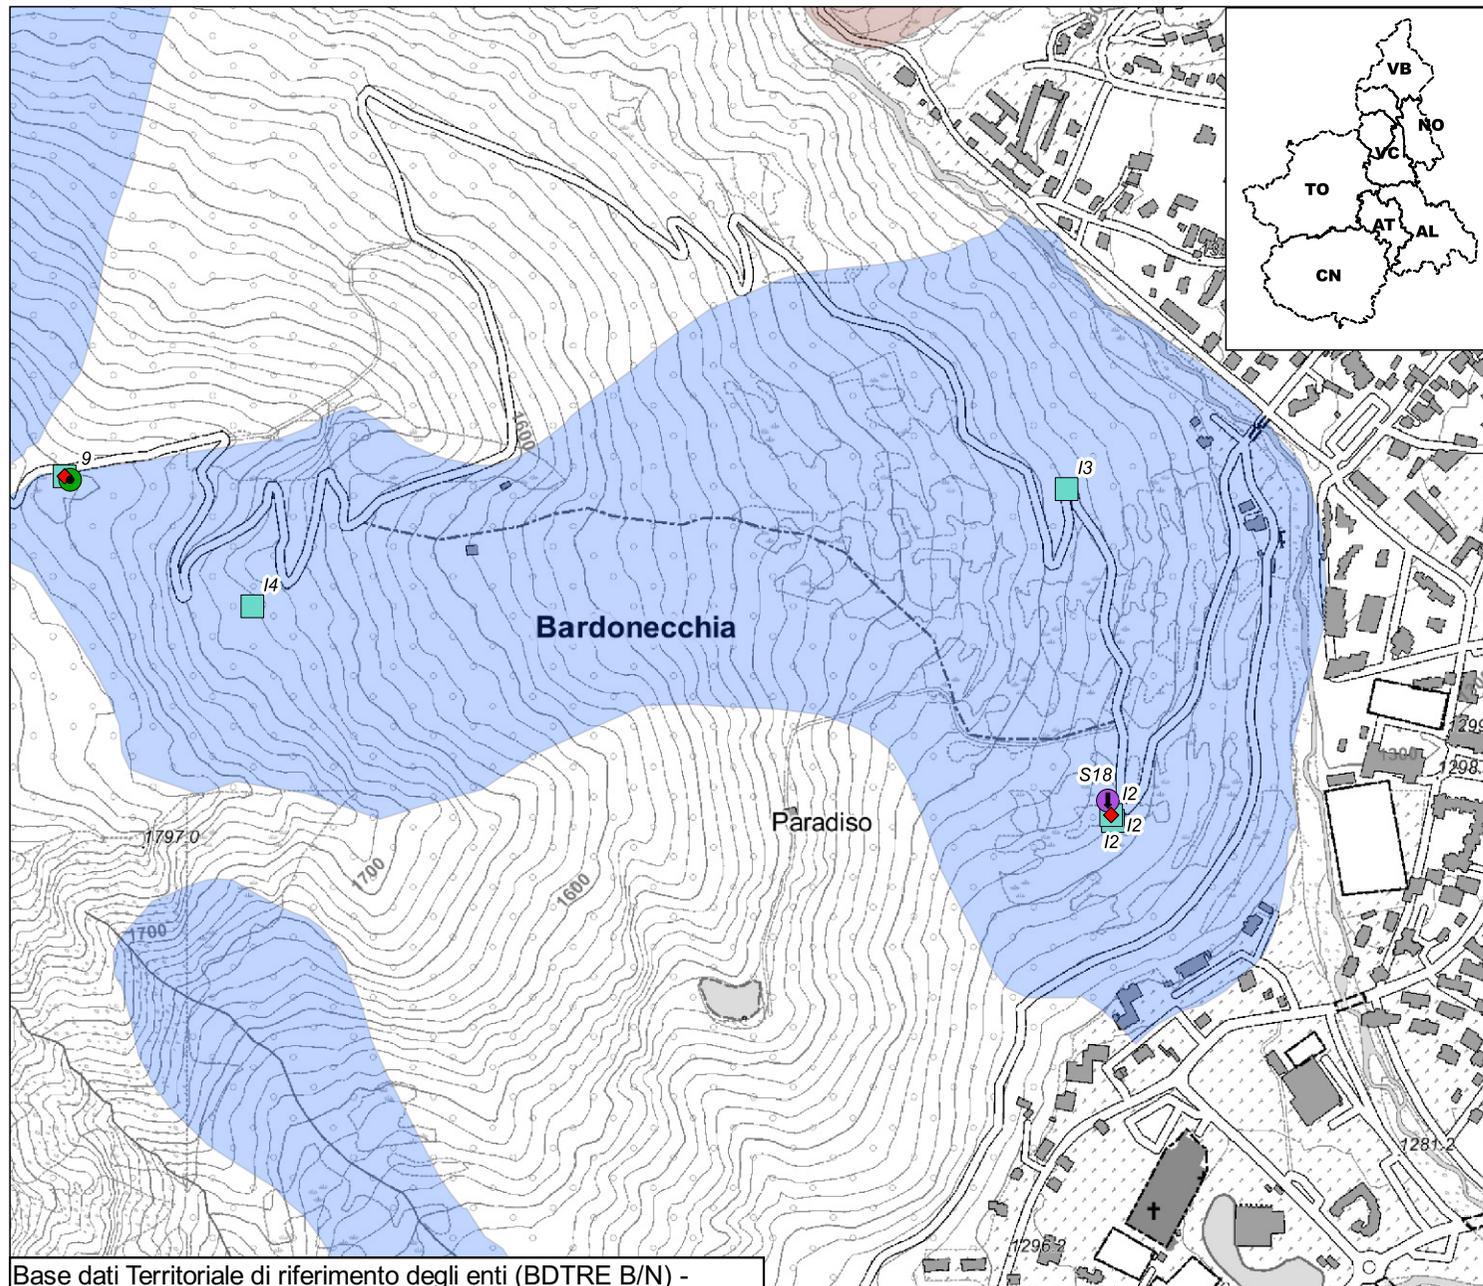

Codice	Nometerreno	Descrizione	Installazione	Dismissione	Attivo	lunghezza tubo	Profondita	Frequenza letture
G6BARF9	9	Caposaldo GPS	2004/11/22	NULL	S	NULL	NULL	Annuale
I6BARF0	I10, S10	Inclinometro	2002/08/26	2013/06/17	N	72,00	NULL	Nessuna Lettura
I6BARF1	I11, S11	Inclinometro	2002/09/06	2017/06/13	N	37,00	NULL	Nessuna Lettura
I6BARF2	I2	Inclinometro	2014/10/08	NULL	S	70,00	NULL	Nessuna Lettura
I6BARF3	I3	Inclinometro	2014/11/12	NULL	S	80,00	NULL	Semestrale
I6BARF4	I4	Inclinometro	2014/10/29	NULL	S	80,00	NULL	Semestrale
P6BARF0	S18	Piezometro	2001/09/01	NULL	S	NULL	NULL	Lettura automatizzata
S6BARF0A	I11	Inclinometro fisso	2009/06/10	2018/10/16	N	NULL	13.50	Nessuna Lettura
S6BARF0B	I11	Inclinometro fisso	2009/06/10	2018/10/16	N	NULL	26.50	Nessuna Lettura
S6BARF1A	I2	Inclinometro fisso	2018/06/20	NULL	S	NULL	33.00	Lettura automatizzata
S6BARF1B	I2	Inclinometro fisso	2018/06/20	NULL	S	NULL	47.00	Lettura automatizzata