
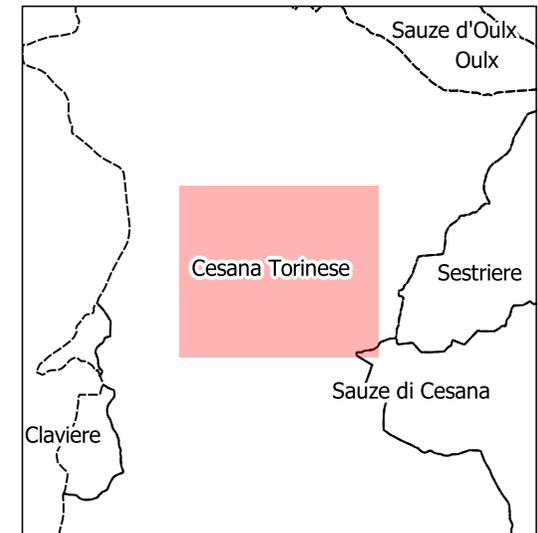


Base dati Territoriale di riferimento degli enti (BDTRE B/N) -

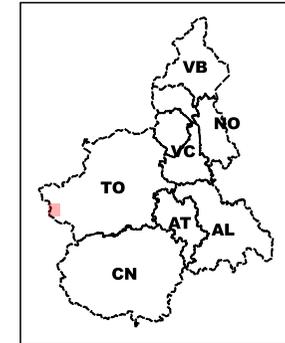

v\_sito\_inq  
 Sito monitorato  
 Altri siti

STRUMENTAZIONE

v\_strumento

- Caposaldo GPS
- Caposaldo topografico convenzionale
- Inclinometro
- Inclinometro fisso
- Piezometro
- Distometro a nastro
- Distometro laser
- Estensimetro a filo
- Misuratore di giunti
- Spia fessurimetrica

I simboli non accompagnati da etichetta si riferiscono a strumenti non più misurabili

SIFraP - Sistema Informativo Fenomeni  
 Franosi in Piemonte


Aggiornamento: luglio 2022

Frane SIFRAP

- n.d.
- Crollo/Ribaltamento
- Scivolamento rotazionale/traslativo
- Espansione
- Colamento lento
- Colamento rapido
- Sprofondamento
- Complesso
- DGPV
- Aree soggette a crolli/ribaltamenti diffusi
- Aree soggette a sprofondamenti diffusi
- Aree soggette a frane superficiali diffuse
- Settore CARG
- non categorizzato
- attiva
- stabilizzato/relitto
- attivo
- quiescente

Non sono rappresentati i fenomeni di tipo lineare e puntuale

Planimetria prodotta il: 07/07/2022 Scala: 1:5000

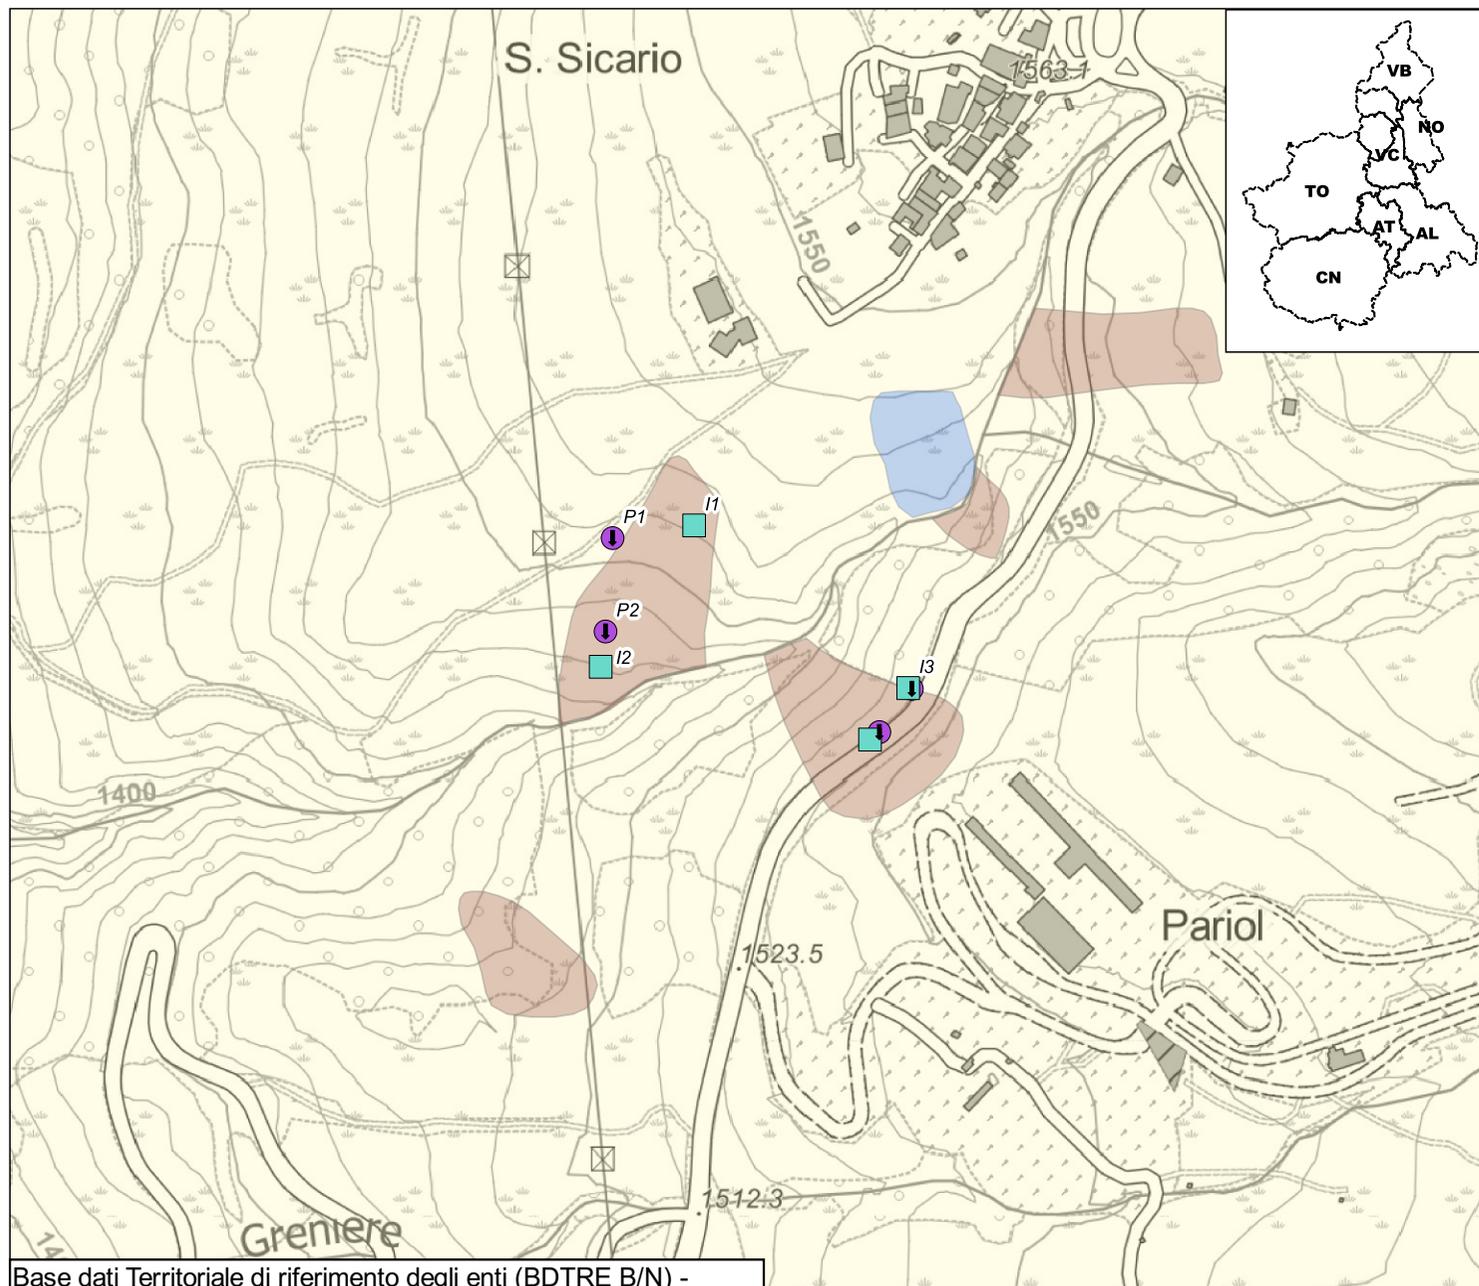

Codice	Nometerreno	Descrizione	Installazione	Dismissione	Attivo	lunghezza tubo	Profondita	Frequenza letture
I6CESC0	I1	Inclinometro	2001/04/21	NULL	S	35,00	NULL	Quadrimestrale
I6CESC1	I2	Inclinometro	2001/04/10	NULL	S	39,50	NULL	Quadrimestrale
I6CESC2	I3	Inclinometro	2001/04/08	NULL	S	32,00	NULL	Quadrimestrale
I6CESC3	I4	Inclinometro	2001/04/27	2004/06/08	N	29,00	NULL	Nessuna Lettura
P6CESC0	P1	Piezometro	2001/04/18	NULL	S	NULL	NULL	Lettura automatizzata
P6CESC1	P2	Piezometro	2001/04/12	NULL	S	NULL	NULL	Lettura automatizzata
P6CESC2	P3	Piezometro	2001/05/09	2014/00/00	N	NULL	NULL	Nessuna Lettura
P6CESC3	P4	Piezometro	2001/04/24	2004/06/08	N	NULL	NULL	Nessuna Lettura