



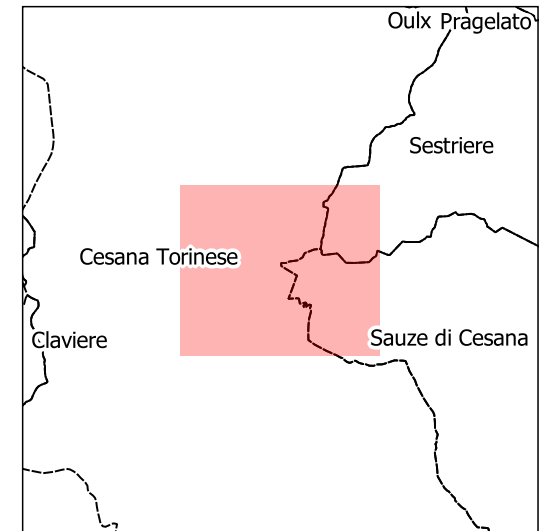

Base dati Territoriale di riferimento degli enti (BDTRE B/N) -

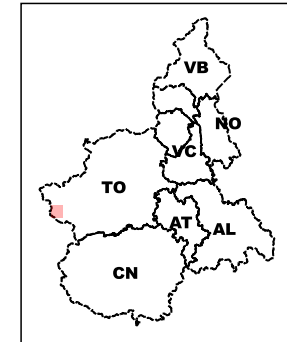

v_sito_inq
 Sito monitorato
 Altri siti

STRUMENTAZIONE

v_strumento








 









 
-  Caposaldo GPS
-  Caposaldo topografico convenzionale
-  Inclinometro
-  Inclinometro fisso
-  Piezometro
-  Distometro a nastro
-  Distometro laser
-  Estensimetro a filo
-  Misuratore di giunti
-  Spia fessurimetrica

  I simboli non accompagnati da etichetta si riferiscono a strumenti non più misurabili

SIFraP - Sistema Informativo Fenomeni
 Franosi in Piemonte


Aggiornamento: luglio 2022

Frane SIFRAP

-  n.d.
-  Crollo/Ribaltamento
-  Scivolamento rotazionale/traslatoivo
-  Espansione
-  Colamento lento
-  Colamento rapido
-  Sprofondamento
-  Complesso
-  DGPV
-  Aree soggette a crolli/ribaltamenti diffusi
-  Aree soggette a sprofondamenti diffusi
-  Aree soggette a frane superficiali diffuse
-  Settore CARG
-  non categorizzato
-  attiva
-  stabilizzato/relitto
-  attivo
-  quiescente

Non sono rappresentati i fenomeni di tipo lineare e puntuale

Planimetria prodotta il: 07/07/2022 Scala: 1:10000

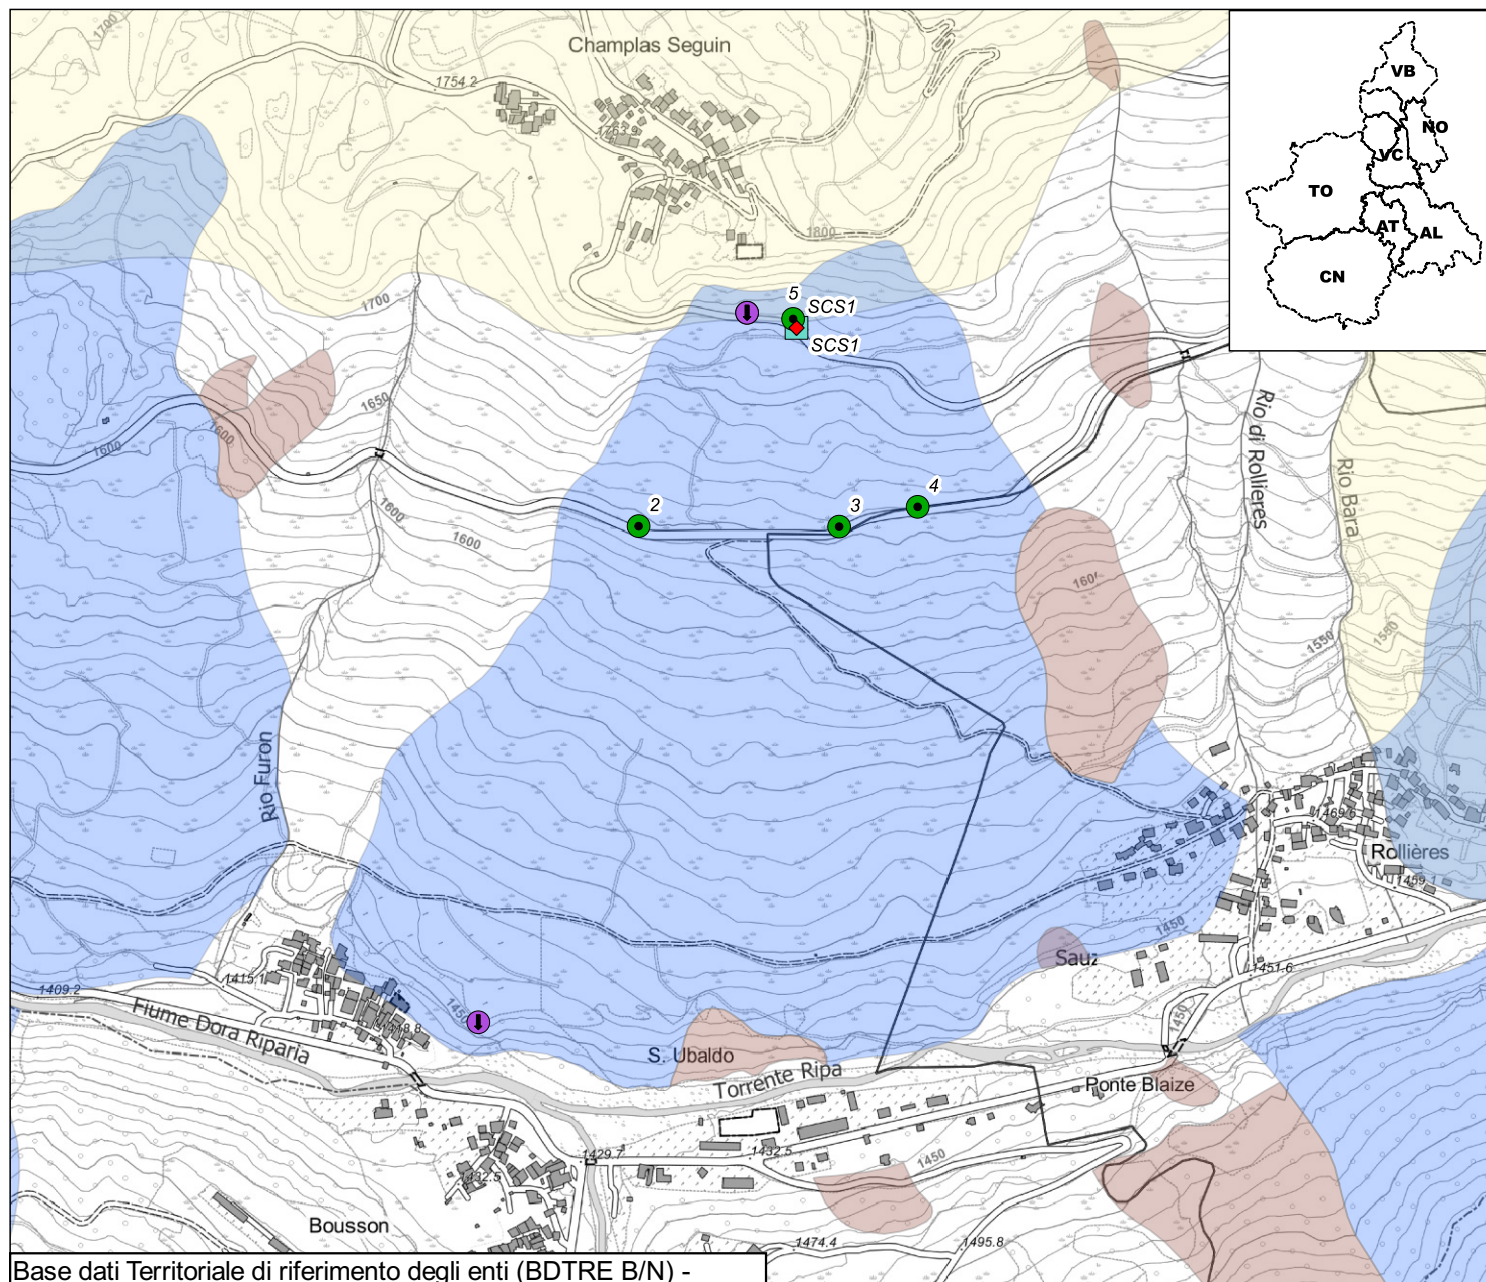

Codice	Nometerreno	Descrizione	Installazione	Dismissione	Attivo	lunghezza tubo	Profondita	Frequenza letture
G6CESH2	2	Caposaldo GPS	2012/07/20	NULL	S	NULL	NULL	Semestrale
G6CESH3	3	Caposaldo GPS	2012/07/20	NULL	S	NULL	NULL	Semestrale
G6CESH4	4	Caposaldo GPS	2012/07/20	NULL	S	NULL	NULL	Semestrale
G6CESH5	5	Caposaldo GPS	2017/05/05	NULL	S	NULL	NULL	Semestrale
G6CESHA	A	Caposaldo GPS	2009/07/08	NULL	S	NULL	NULL	Semestrale
G6CESHB	B	Caposaldo GPS	2008/09/23	NULL	S	NULL	NULL	Semestrale
G6CESHC	C	Caposaldo GPS	2009/05/21	NULL	S	NULL	NULL	Semestrale
I6CESH0	SCS1	Inclinometro	2004/07/16	NULL	S	70,00	NULL	Annuale
P6CESH0	SCS2A	Piezometro	2004/07/22	2011/06/23	N	NULL	5.00-23.00	Nessuna Lettura
P6CESH1	SCS2B	Piezometro	2004/07/22	2011/06/23	N	NULL	40.00-70.00	Nessuna Lettura
P6CESH2	SCS3	Piezometro	2004/10/18	2011/00/00	N	NULL	74.00-110.00	Nessuna Lettura
S6CESH0A	SCS1	Inclinometro fisso	2009/05/20	NULL	S	NULL	17.50	Lettura automatizzata
S6CESH0B	SCS1	Inclinometro fisso	2009/05/20	2018/06/06	N	NULL	28.00	Nessuna Lettura