

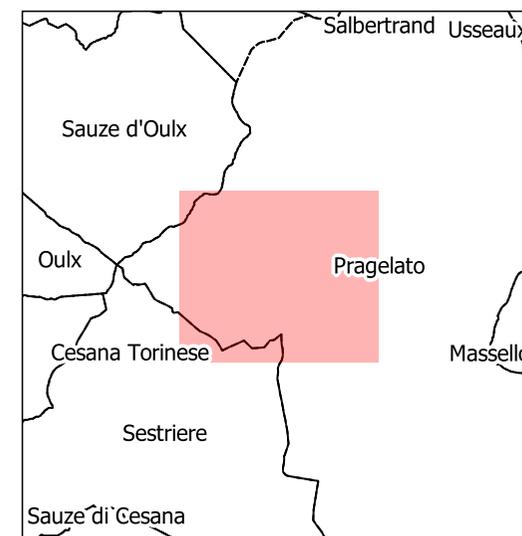


Base dati Territoriale di riferimento degli enti (BDTRE B/N) -

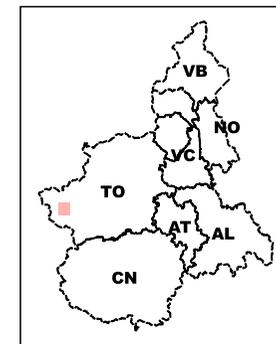

v\_sito\_inq  
 Sito monitorato  
 Altri siti

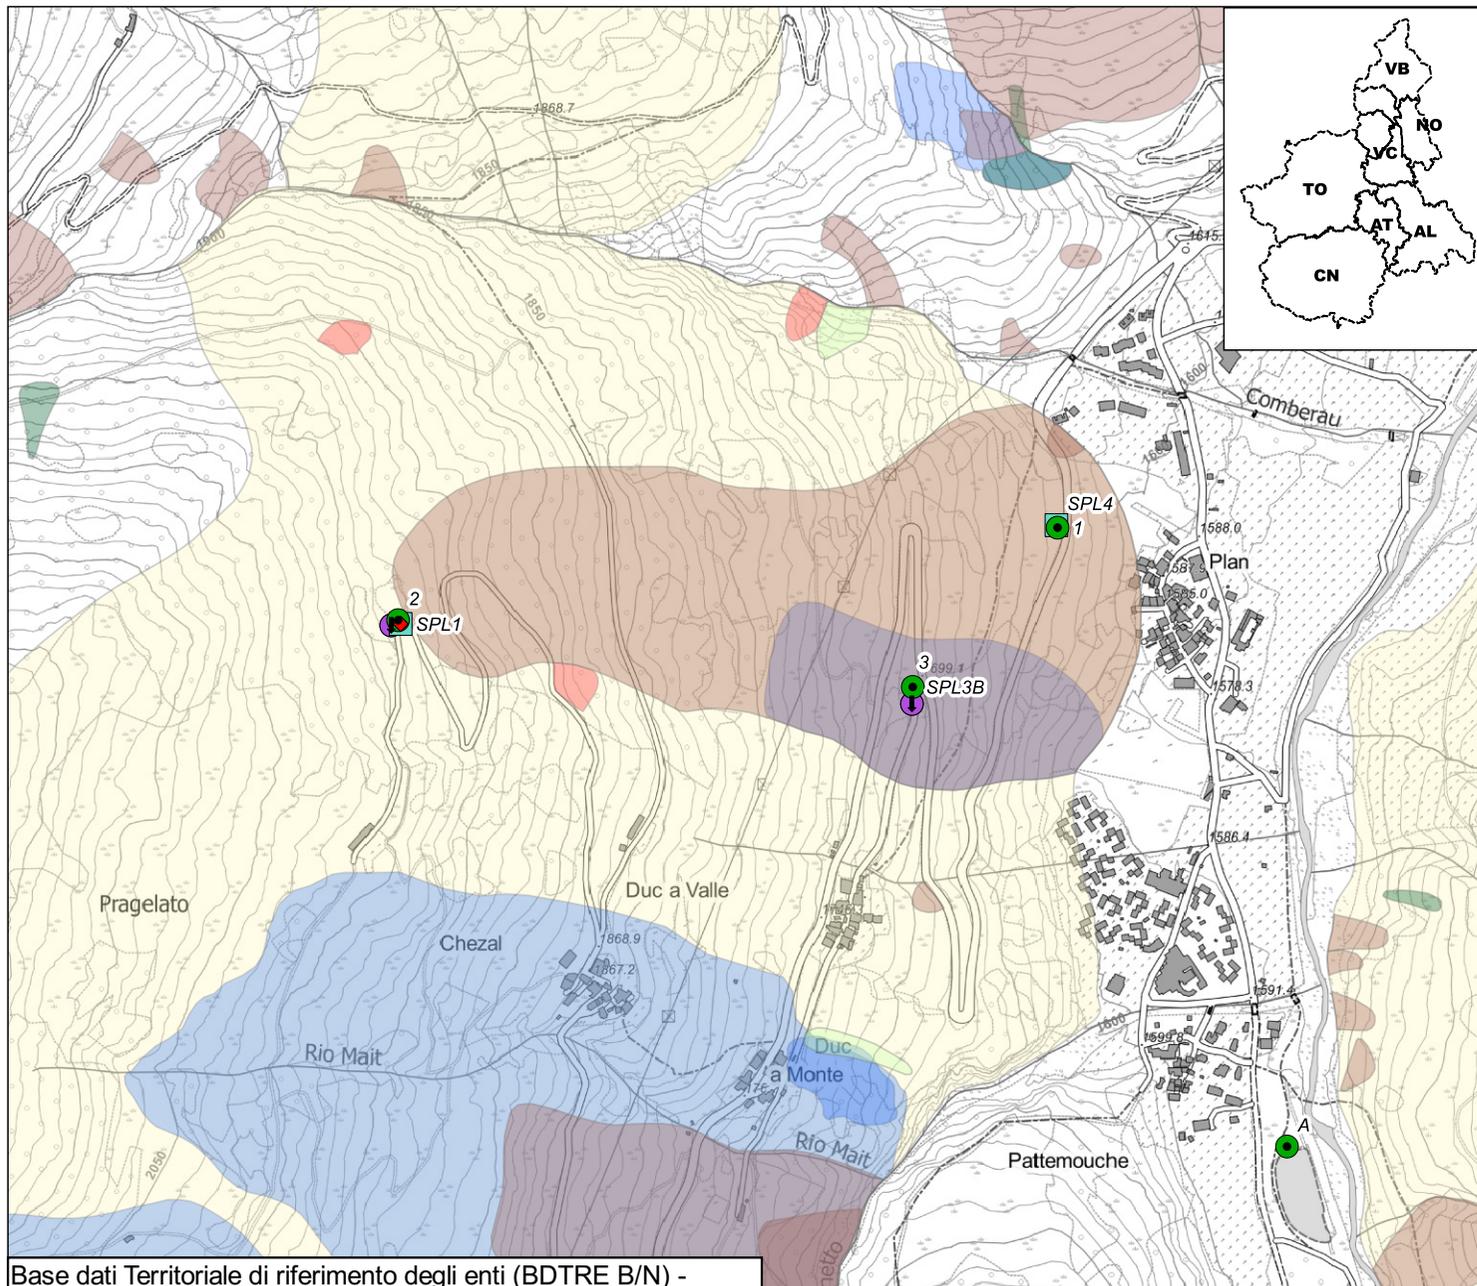

Base dati Territoriale di riferimento degli enti (BDTRE B/N) -

**STRUMENTAZIONE**

v\_strumento

- Caposaldo GPS
- Caposaldo topografico convenzionale
- Inclinometro
- Inclinometro fisso
- Piezometro
- Distometro a nastro
- Distometro laser
- Estensimetro a filo
- Misuratore di giunti
- Spia fessurimetrica

I simboli non accompagnati da etichetta si riferiscono a strumenti non più misurabili

SIFraP - Sistema Informativo Fenomeni  
 Franosi in Piemonte

Aggiornamento: luglio 2022

Frane SIFRAP

- n.d.
- Crollo/Ribaltamento
- Scivolamento rotazionale/traslativo
- Espansione
- Colamento lento
- Colamento rapido
- Sprofondamento
- Complesso
- DGPV
- Aree soggette a crolli/ribaltamenti diffusi
- Aree soggette a sprofondamenti diffusi
- Aree soggette a frane superficiali diffuse
- Settore CARG
- non categorizzato
- attiva
- stabilizzato/relitto
- attivo
- quiescente

Non sono rappresentati i fenomeni di tipo lineare e puntuale

Planimetria prodotta il: 07/07/2022 Scala: 1:10000

Codice	Nometerreno	Descrizione	Installazione	Dismissione	Attivo	lunghezza tubo	Profondita	Frequenza letture
G6PRGB1	1	Caposaldo GPS	2015/01/31	NULL	S	NULL	NULL	Annuale
G6PRGB2	2	Caposaldo GPS	2004/09/20	NULL	S	NULL	NULL	Annuale
G6PRGB3	3	Caposaldo GPS	2015/01/31	NULL	S	NULL	NULL	Annuale
G6PRGBA	A	Caposaldo GPS	2015/01/31	NULL	S	NULL	NULL	Annuale
G6PRGBB	B	Caposaldo GPS	NULL	NULL	N	NULL	NULL	Annuale
G6PRGBC	C	Caposaldo GPS	NULL	NULL	S	NULL	NULL	Annuale
I6PRGB0	SPL1	Inclinometro	2004/08/06	NULL	S	80,00	NULL	Semestrale
I6PRGB1	SPL4	Inclinometro	2012/11/08	NULL	S	42,00	NULL	Semestrale
P6PRGB0	SPL2A	Piezometro	2004/09/20	NULL	N	NULL	6.00-27.00	Nessuna Lettura
P6PRGB1	SPL2B	Piezometro	2004/09/20	2016/06/20	N	NULL	30.00-70.00	Nessuna Lettura
P6PRGB2	SPL3A	Piezometro	2004/10/08	NULL	N	NULL	9.00-24.00	Nessuna Lettura
P6PRGB3	SPL3B	Piezometro	2004/10/08	NULL	S	NULL	39.00-87.00	Lettura automatizzata
S6PRGB0A	SPL1	Inclinometro fisso	2009/07/16	2016/06/20	N	NULL	35.00	Nessuna Lettura
S6PRGB0B	SPL1	Inclinometro fisso	2009/07/16	2014/07/03	N	NULL	59.50	Nessuna Lettura