
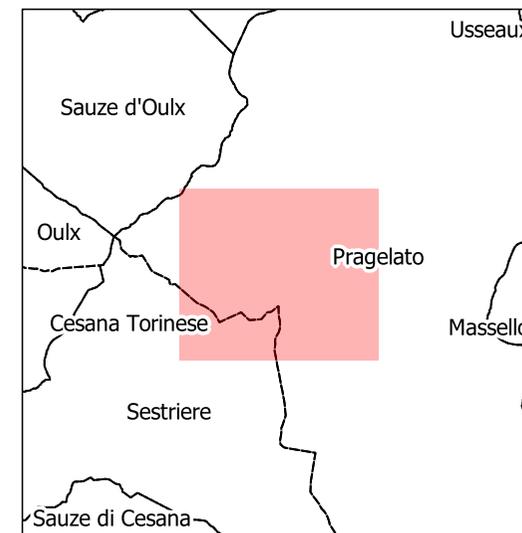


Base dati Territoriale di riferimento degli enti (BDTRE B/N) -

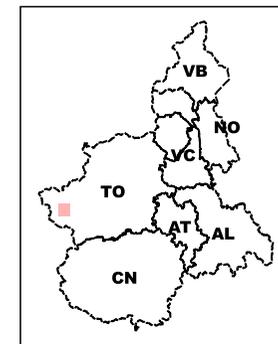

v_sito_inq
 Sito monitorato
 Altri siti

STRUMENTAZIONE

v_strumento

- Caposaldo GPS
- Caposaldo topografico convenzionale
- Inclinometro
- Inclinometro fisso
- Piezometro
- Distometro a nastro
- Distometro laser
- Estensimetro a filo
- Misuratore di giunti
- Spia fessurimetrica

I simboli non accompagnati da etichetta si riferiscono a strumenti non più misurabili

SIFraP - Sistema Informativo Fenomeni
 Franosi in Piemonte


Aggiornamento: luglio 2022

Frane SIFRAP

- n.d.
- Crollo/Ribaltamento
- Scivolamento rotazionale/traslativo
- Espansione
- Colamento lento
- Colamento rapido
- Sprofondamento
- Complesso
- DGPV
- Aree soggette a crolli/ribaltamenti diffusi
- Aree soggette a sprofondamenti diffusi
- Aree soggette a frane superficiali diffuse
- Settore CARG
- non categorizzato
- attiva
- stabilizzato/relitto
- attivo
- quiescente

Non sono rappresentati i fenomeni di tipo lineare e puntuale

Planimetria prodotta il: 07/07/2022 Scala: 1:5000

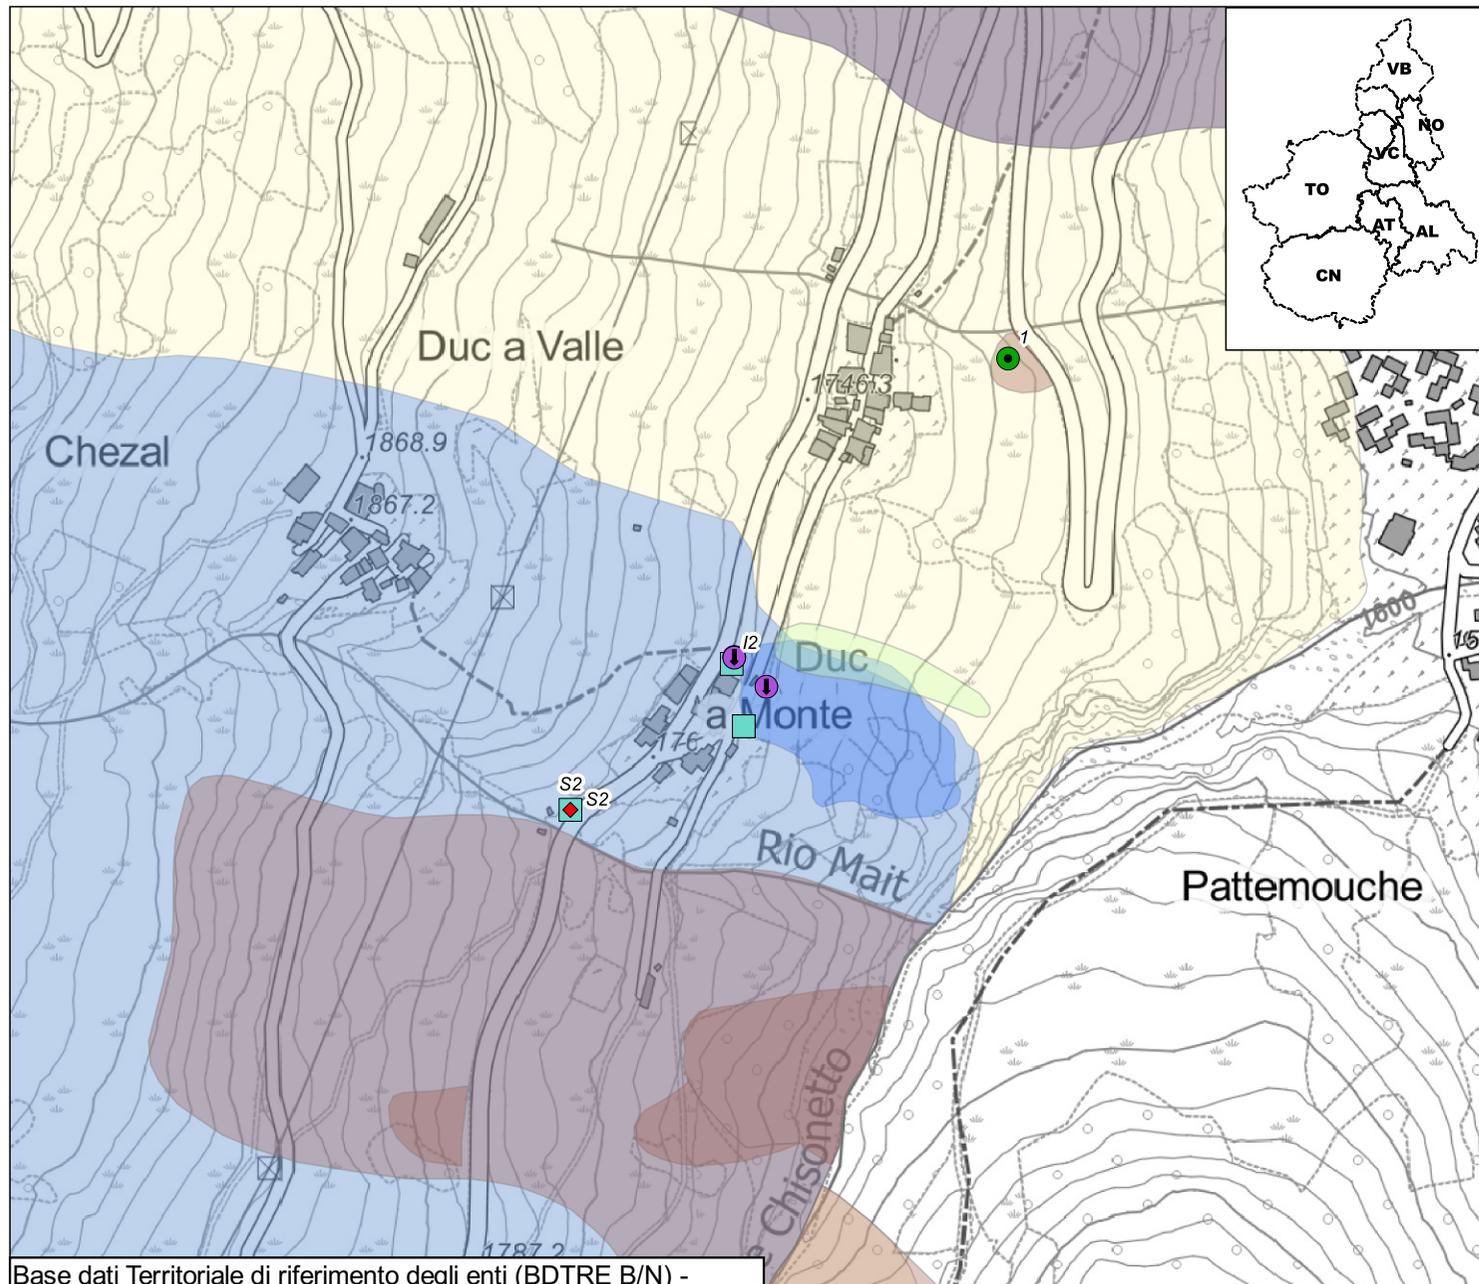

Base dati Territoriale di riferimento degli enti (BDTRE B/N) -

Codice	Nometerreno	Descrizione	Installazione	Dismissione	Attivo	lunghezza tubo	Profondità	Frequenza letture
G6PRGD1	1	Caposaldo GPS	2015/01/31	NULL	S	NULL	NULL	Annuale
I6PRGD1	I1N	Inclinometro	2011/11/14	2017/06/15	N	28,50	NULL	Nessuna Lettura
I6PRGD2	I1	Inclinometro	2011/04/14	2016/06/20	N	30,50	NULL	Nessuna Lettura
I6PRGD3	I2	Inclinometro	2011/06/16	NULL	S	30,00	NULL	Annuale
I6PRGD4	S2	Inclinometro	2012/10/26	NULL	S	78,00	NULL	Nessuna Lettura
P6PRGD1	S1	Piezometro	2009/05/04	2014/00/00	N	NULL	NULL	Nessuna Lettura
P6PRGD2	PA	Piezometro	2011/06/17	NULL	N	NULL	NULL	Nessuna Lettura
P6PRGD3	PB	Piezometro	2011/06/17	NULL	N	NULL	NULL	Nessuna Lettura
S6PRGD1A	S2	Inclinometro fisso	2016/06/20	NULL	S	NULL	27.00	Lettura automatizzata