



Base dati Territoriale di riferimento degli enti (BDTRE B/N) -

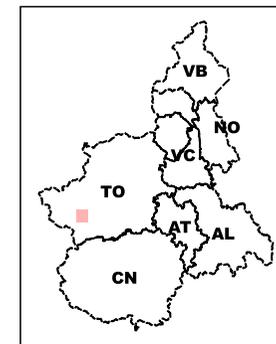

v\_sito\_inq  
 Sito monitorato  
 Altri siti

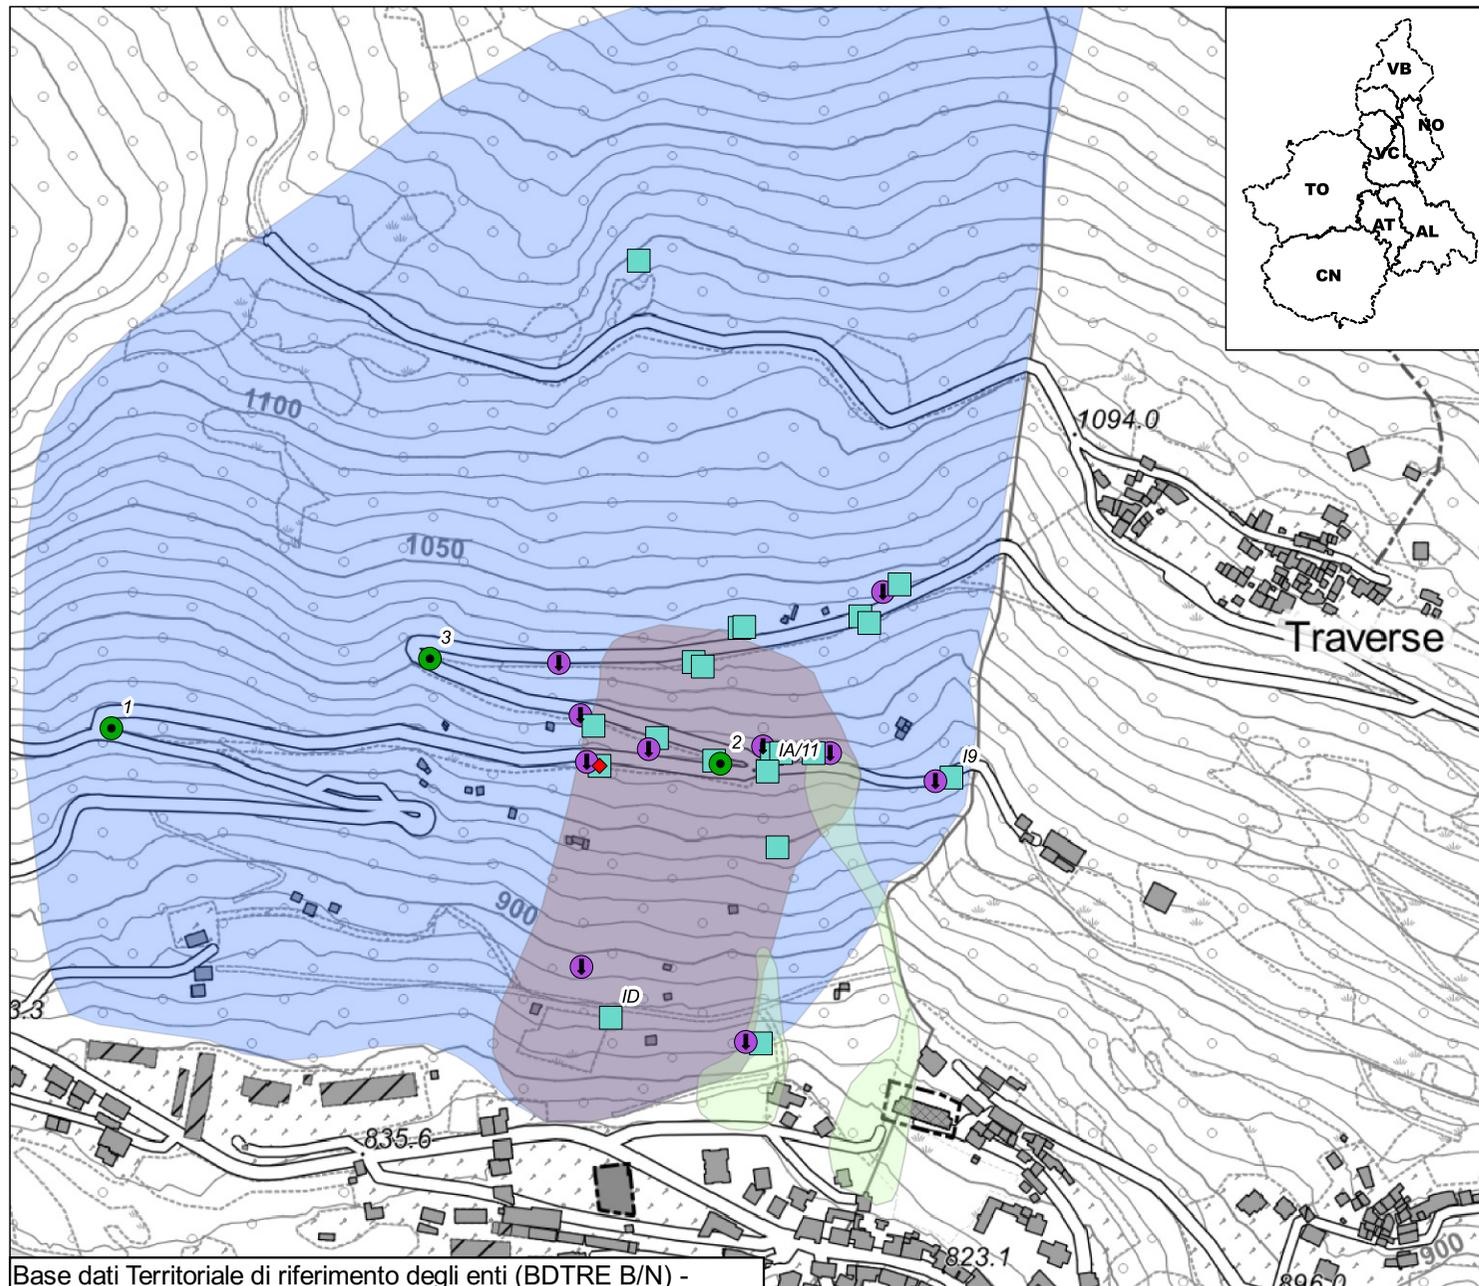

Base dati Territoriale di riferimento degli enti (BDTRE B/N) -

**STRUMENTAZIONE**

v\_strumento

- Caposaldo GPS
- Caposaldo topografico convenzionale
- Inclinomero
- Inclinomero fisso
- Piezometro
- Distometro a nastro
- Distometro laser
- Estensimetro a filo
- Misuratore di giunti
- Spia fessurimetrica

I simboli non accompagnati da etichetta si riferiscono a strumenti non più misurabili

SIFraP - Sistema Informativo Fenomeni  
 Franosi in Piemonte

Aggiornamento: luglio 2022

Frane SIFRAP

- n.d.
- Crollo/Ribaltamento
- Scivolamento rotazionale/traslatoivo
- Espansione
- Colamento lento
- Colamento rapido
- Sprofondamento
- Complesso
- DGPV
- Aree soggette a crolli/ribaltamenti diffusi
- Aree soggette a sprofondamenti diffusi
- Aree soggette a frane superficiali diffuse
- Settore CARG
- non categorizzato
- attiva
- stabilizzato/relitto
- attivo
- quiescente

Non sono rappresentati i fenomeni di tipo lineare e puntuale

Planimetria prodotta il: 07/07/2022    Scala: 1:5000

Codice	Nometerreno	Descrizione	Installazione	Dismissione	Attivo	lunghezza tubo	Profondita	Frequenza letture
G6PRRA1	1	Caposaldo GPS	2011/11/15	NULL	S	NULL	NULL	Semestrale
G6PRRA2	2	Caposaldo GPS	2011/11/15	NULL	S	NULL	NULL	Semestrale
G6PRRA3	3	Caposaldo GPS	2011/11/15	NULL	S	NULL	NULL	Semestrale
G6PRRAA	A	Caposaldo GPS	2011/11/15	NULL	S	NULL	NULL	Semestrale
G6PRRAB	B	Caposaldo GPS	2011/11/15	2019/01/01	N	NULL	NULL	Nessuna Lettura
G6PRRAC	C	Caposaldo GPS	2011/11/15	NULL	S	NULL	NULL	Semestrale
I6PRRA0	IA	Inclinometro	1996/10/05	2011/00/00	N	41,00	NULL	Nessuna Lettura
I6PRRA1	IB	Inclinometro	1996/10/05	2019/12/18	N	46,00	NULL	Nessuna Lettura
I6PRRA10	I3	Inclinometro	1979/05/01	NULL	N	38,10	NULL	Nessuna Lettura
I6PRRA11	I4	Inclinometro	1979/05/01	NULL	N	18,00	NULL	Nessuna Lettura
I6PRRA12	I5	Inclinometro	1979/05/01	NULL	N	41,00	NULL	Nessuna Lettura
I6PRRA13	I6	Inclinometro	1979/05/01	NULL	N	35,30	NULL	Nessuna Lettura
I6PRRA14	I7	Inclinometro	1979/05/01	NULL	N	44,70	NULL	Nessuna Lettura
I6PRRA15	S1	Inclinometro	1987/01/01	NULL	N	50,20	NULL	Nessuna Lettura
I6PRRA16	S2	Inclinometro	1987/01/01	NULL	N	50,10	NULL	Nessuna Lettura
I6PRRA17	S3	Inclinometro	1987/01/01	NULL	N	53,50	NULL	Nessuna Lettura
I6PRRA18	IA/11	Inclinometro	2001/11/15	NULL	S	50,00	NULL	Quadrimestrale
I6PRRA19	I2/12	Inclinometro	2012/10/01	2020/11/18	N	45,00	NULL	Nessuna Lettura
I6PRRA2	I9	Inclinometro	1986/01/01	NULL	S	43,50	NULL	Quadrimestrale
I6PRRA3	IC	Inclinometro	2001/11/15	NULL	N	44,00	NULL	Nessuna Lettura
I6PRRA4	ID	Inclinometro	2001/11/15	NULL	S	45,00	NULL	Quadrimestrale
I6PRRA5	IA bis	Inclinometro	2002/01/01	NULL	N	45,00	NULL	Nessuna Lettura

Codice	Nometerreno	Descrizione	Installazione	Dismissione	Attivo	lunghezza tubo	Profondita	Frequenza letture
I6PRRA6	s3-l8	Inclinometro	1985/01/01	NULL	N	49,70	NULL	Nessuna Lettura
I6PRRA7	S2-l10	Inclinometro	1985/01/01	NULL	N	44,00	NULL	Nessuna Lettura
I6PRRA8	l1	Inclinometro	1979/05/01	NULL	N	18,00	NULL	Nessuna Lettura
I6PRRA9	l2	Inclinometro	1979/05/01	NULL	N	47,00	NULL	Nessuna Lettura
P6PRRA0	PZA	Piezometro	1996/10/01	NULL	N	NULL	NULL	Nessuna Lettura
P6PRRA1	PZB	Piezometro	1996/10/01	NULL	N	NULL	NULL	Nessuna Lettura
P6PRRA2	PZC	Piezometro	1996/10/01	NULL	N	NULL	NULL	Nessuna Lettura
P6PRRA3	PZD	Piezometro	1996/10/01	2000/01/01	N	NULL	NULL	Nessuna Lettura
P6PRRA4	PZE	Piezometro	2001/11/15	NULL	N	NULL	NULL	Nessuna Lettura
P6PRRA5	Pz1	Piezometro	1979/01/01	NULL	N	NULL	NULL	Nessuna Lettura
P6PRRA6	pz2	Piezometro	1979/01/01	NULL	N	NULL	NULL	Nessuna Lettura
P6PRRA7	pz3	Piezometro	1979/01/01	NULL	N	NULL	NULL	Nessuna Lettura
P6PRRA8	pz4	Piezometro	1979/01/01	NULL	N	NULL	NULL	Nessuna Lettura
P6PRRAF	PZF/2	Piezometro	2001/11/15	NULL	N	NULL	NULL	Nessuna Lettura
S6PRRA0A	IC	Inclinometro fisso	2009/02/26	2010/07/09	N	NULL	NULL	Nessuna Lettura