
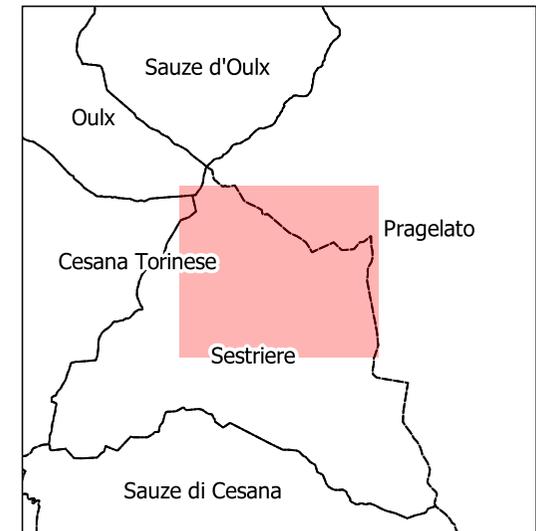


Base dati Territoriale di riferimento degli enti (BDTRE B/N) -

RERCOMF
 REte Regionale di COntrollo dei Movimenti
 Franosi


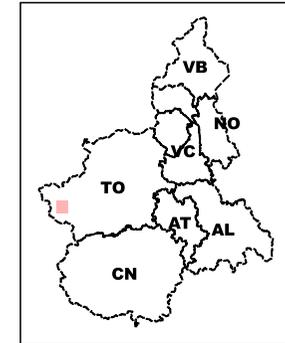


v_sito_inq

 Sito monitorato

 Altri siti

Planimetria prodotta il: 07/07/2022 scala: 1:20000

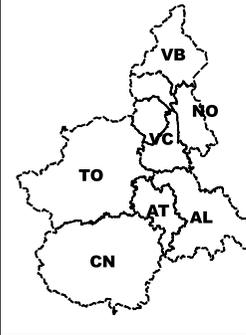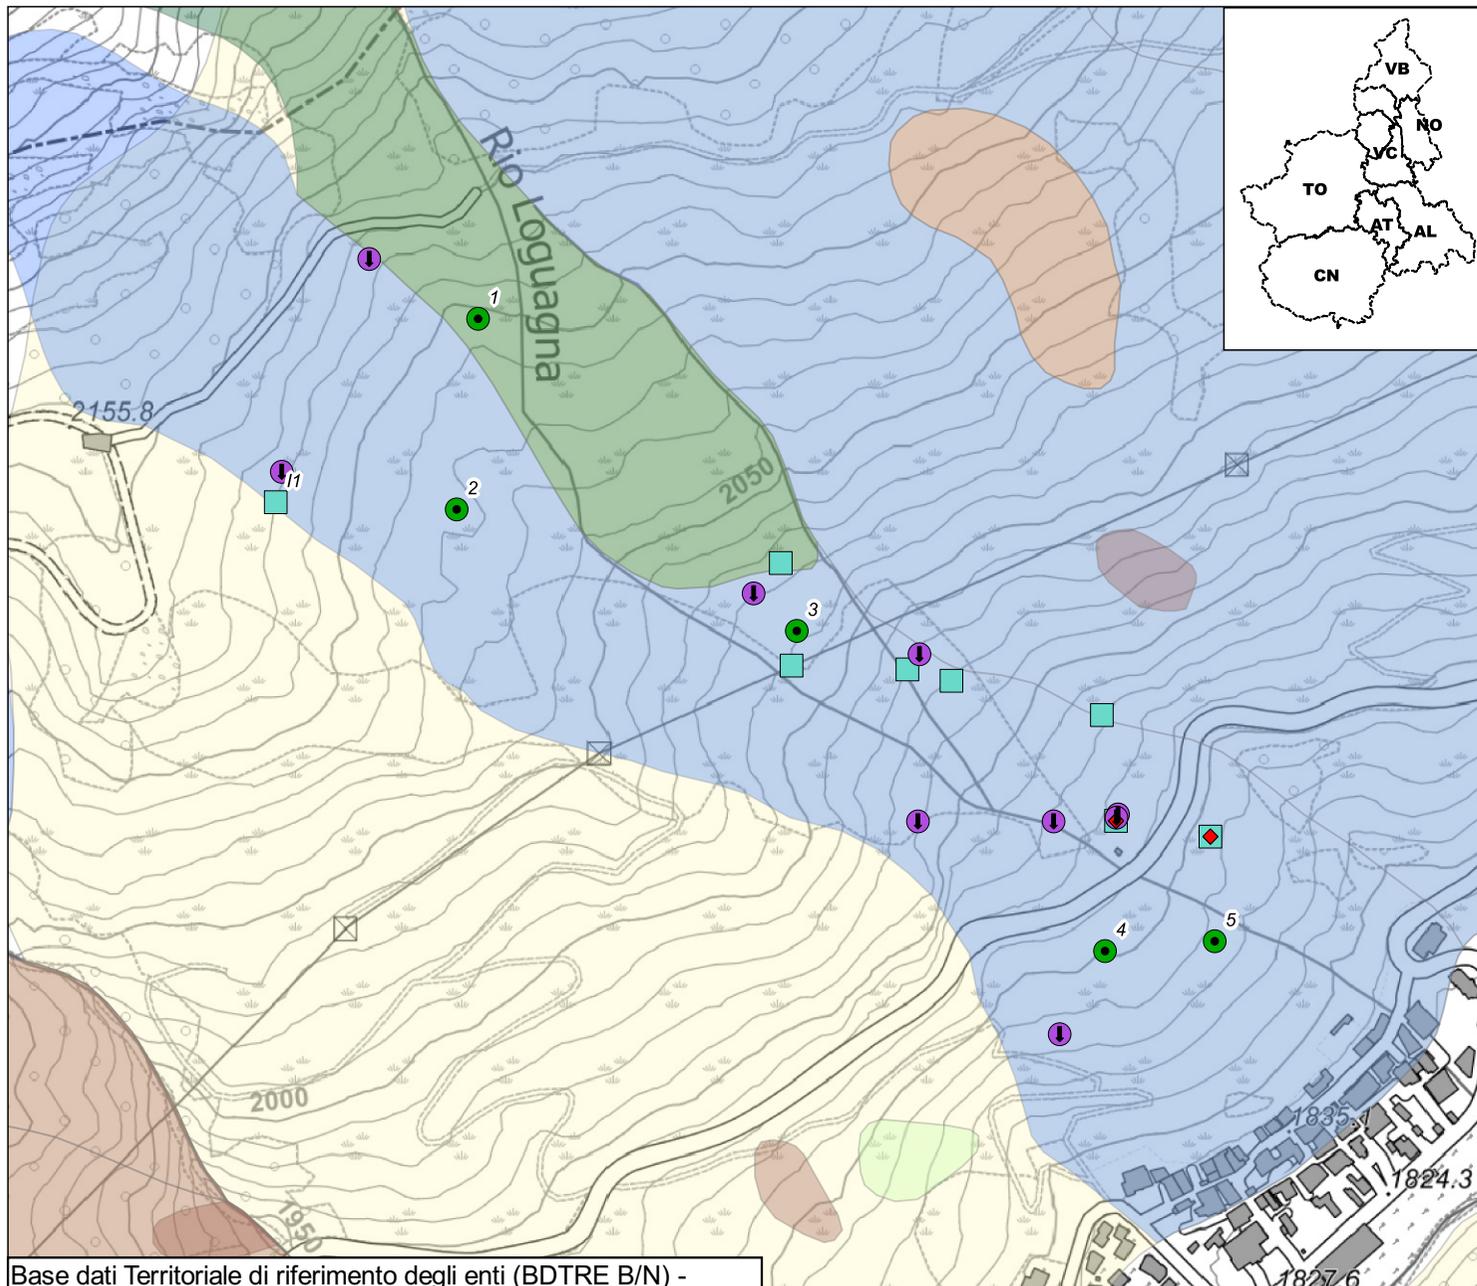

STRUMENTAZIONE

- v_strumento
- Caposaldo GPS
 - Caposaldo topografico convenzionale
 - Inclinometro
 - Inclinometro fisso
 - Piezometro
 - Distometro a nastro
 - Distometro laser
 - Estensimetro a filo
 - Misuratore di giunti
 - Spia fessurimetrica

I simboli non accompagnati da etichetta si riferiscono a strumenti non più misurabili

**SIFraP - Sistema Informativo Fenomeni
 Franosi in Piemonte**

Aggiornamento: luglio 2022

- Frane SIFRAP
- n.d.
 - Crollo/Ribaltamento
 - Scivolamento rotazionale/traslativo
 - Espansione
 - Colamento lento
 - Colamento rapido
 - Sprofondamento
 - Complesso
 - DGPV
 - Aree soggette a crolli/ribaltamenti diffusi
 - Aree soggette a sprofondamenti diffusi
 - Aree soggette a frane superficiali diffuse
 - Settore CARG
 - non categorizzato
 - attiva
 - stabilizzato/relitto
 - attivo
 - quiescente

Non sono rappresentati i fenomeni di tipo lineare e puntuale

Codice	Nometerreno	Descrizione	Installazione	Dismissione	Attivo	lunghezza tubo	Profondità	Frequenza letture
G6SSTA1	1	Caposaldo GPS	2014/05/28	NULL	S	NULL	NULL	Annuale
G6SSTA2	2	Caposaldo GPS	2014/05/28	NULL	S	NULL	NULL	Annuale
G6SSTA3	3	Caposaldo GPS	2014/05/28	NULL	S	NULL	NULL	Annuale
G6SSTA4	4	Caposaldo GPS	2014/05/28	NULL	S	NULL	NULL	Annuale
G6SSTA5	5	Caposaldo GPS	2014/05/28	NULL	S	NULL	NULL	Annuale
G6SSTAB	B	Caposaldo GPS	2014/06/18	NULL	N	NULL	NULL	Annuale
G6SSTAC	C	Caposaldo GPS	2009/05/21	NULL	S	NULL	NULL	Annuale
G6SSTAD	D	Caposaldo GPS	2015/01/31	NULL	S	NULL	NULL	Annuale
I6SSTA0	I2	Inclinometro	1999/10/14	2018/10/24	N	30,00	NULL	Nessuna Lettura
I6SSTA1	I4	Inclinometro	1999/10/15	2004/06/07	N	45,00	NULL	Nessuna Lettura
I6SSTA2	I5	Inclinometro	1999/10/07	2018/06/21	N	50,00	NULL	Nessuna Lettura
I6SSTA3	I1	Inclinometro	2000/07/17	NULL	S	25,00	NULL	Annuale
I6SSTA4	I3	Inclinometro	2000/09/04	2001/05/30	N	40,00	NULL	Nessuna Lettura
I6SSTA5	I2N	Inclinometro	2004/07/30	2019/06/26	N	19,50	NULL	Semestrale
I6SSTA6	I3N	Inclinometro	2004/07/30	2011/06/28	N	35,00	NULL	Nessuna Lettura
I6SSTA7	I4N	Inclinometro	2004/07/30	2014/07/02	N	19,50	NULL	Nessuna Lettura
I6SSTA8	S4	Inclinometro	1986/11/13	2008/10/00	N	35,00	NULL	Nessuna Lettura
P6SSTA0	PZ1-PZ2	Piezometro	2000/09/11	NULL	N	NULL	29.50-38.00	Nessuna Lettura
P6SSTA1	S1P1	Piezometro	2000/07/22	2000/07/22	N	NULL	NULL	Nessuna Lettura
P6SSTA2	PZ2	Piezometro	2000/09/11	2014/11/01	N	NULL	NULL	Nessuna Lettura
P6SSTA3	PZ3	Piezometro	1999/10/15	NULL	N	NULL	NULL	Nessuna Lettura
P6SSTA4	PZ4	Piezometro	2000/09/06	2000/09/06	N	NULL	NULL	Nessuna Lettura

Codice	Nometerreno	Descrizione	Installazione	Dismissione	Attivo	lunghezza tubo	Profondita	Frequenza letture
P6SSTA5	S2	Piezometro	1989/06/06	NULL	N	NULL	NULL	Nessuna Lettura
P6SSTA6	Pz6	Piezometro	2004/06/30	2020/07/03	N	NULL	NULL	Lettura automatizzata
P6SSTA7	S4	Piezometro	1989/05/29	NULL	N	NULL	NULL	Nessuna Lettura
P6SSTA8	Pz7	Piezometro	2004/07/30	2020/07/03	N	NULL	NULL	Nessuna Lettura
S6SSTA0A	I5	Inclinometro fisso	2004/06/10	2018/06/21	N	NULL	16.80	Nessuna Lettura
S6SSTA0B	I5	Inclinometro fisso	2004/06/10	2016/06/21	N	NULL	32.50	Nessuna Lettura
S6SSTA1A	I4N	Inclinometro fisso	2005/02/23	2018/08/02	N	NULL	9.50	Nessuna Lettura
S6SSTA1B	I4N	Inclinometro fisso	2005/02/23	2018/08/02	N	NULL	11.00	Nessuna Lettura
S6SSTA1C	I4N	Inclinometro fisso	2005/02/23	2020/04/15	N	NULL	12.50	Nessuna Lettura