
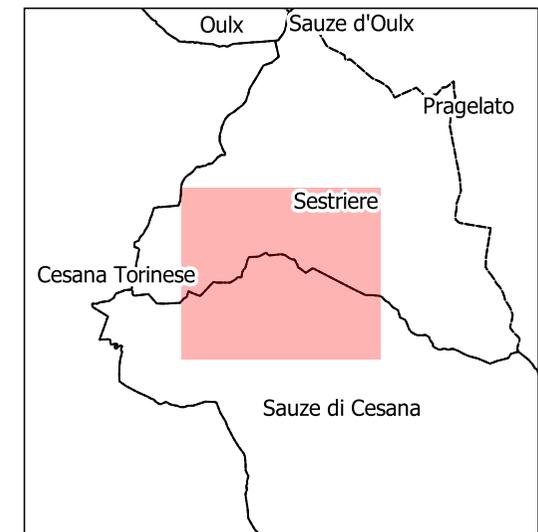



Base dati Territoriale di riferimento degli enti (BDTRE B/N) -

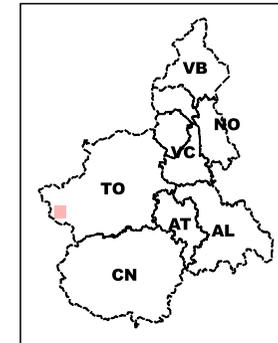

v_sito_inq

 Sito monitorato

 Altri siti

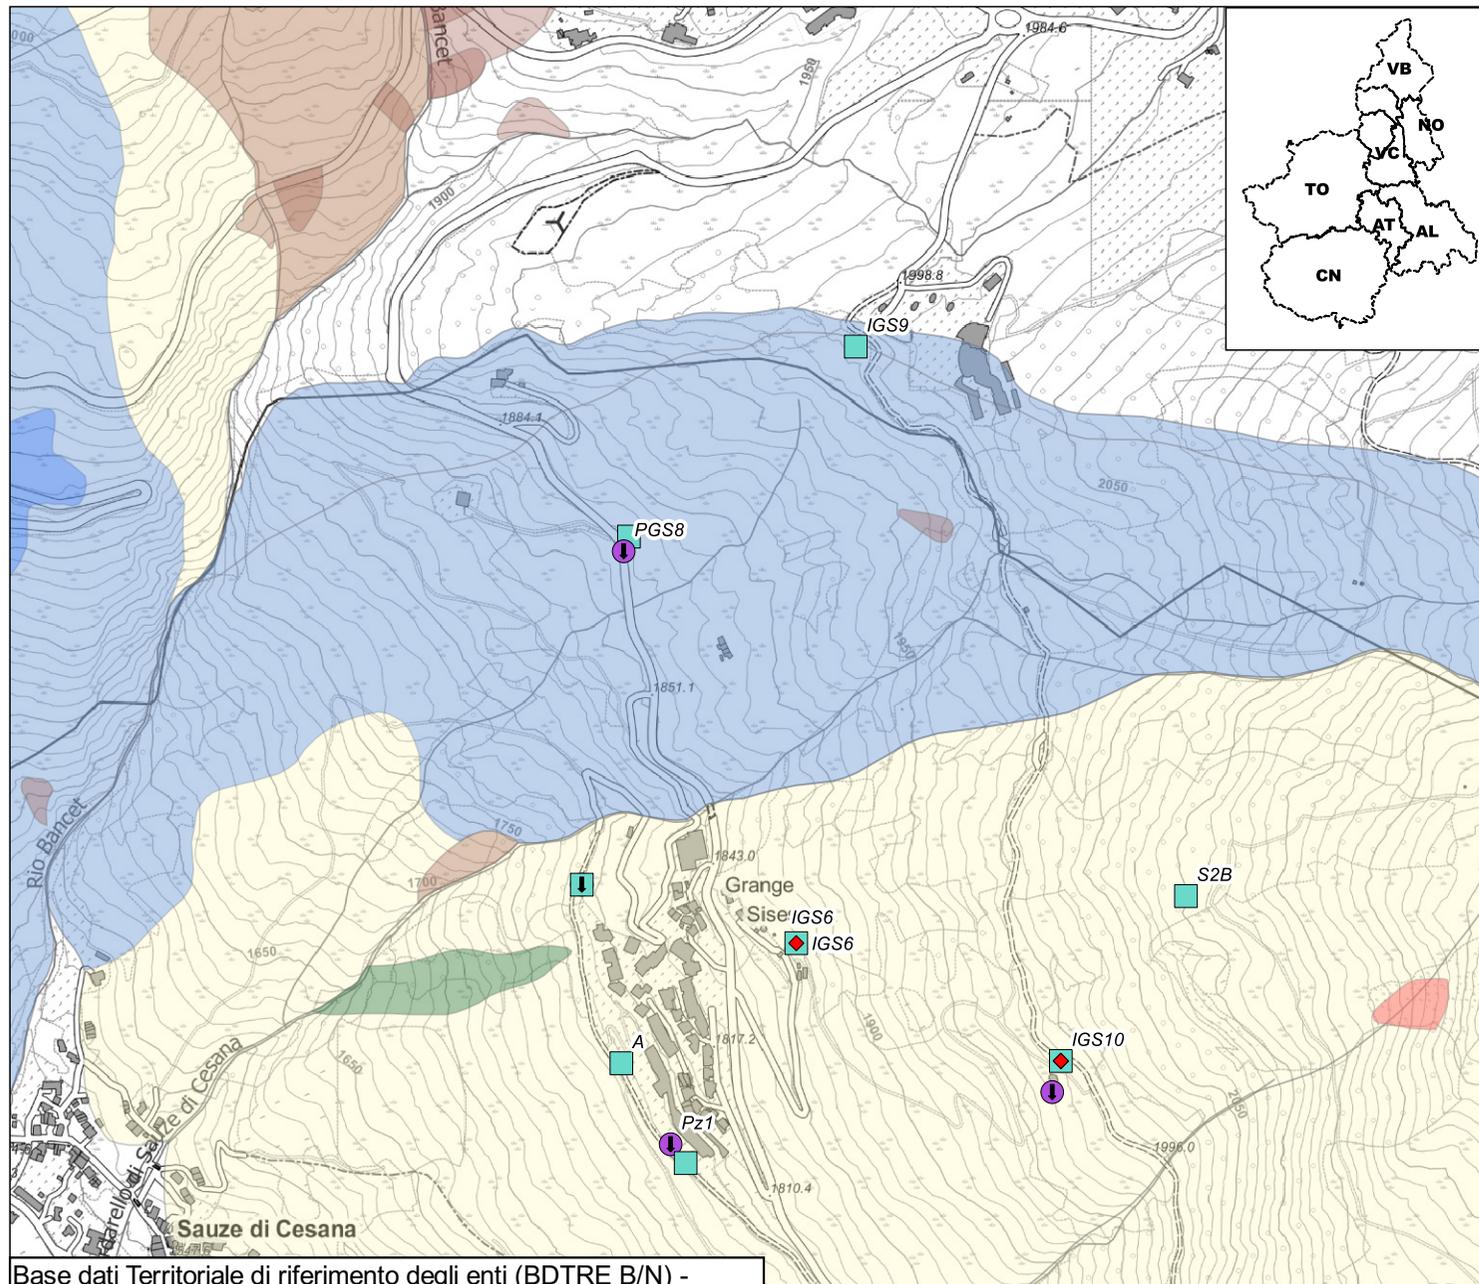

STRUMENTAZIONE

v_strumento

- Caposaldo GPS
- Caposaldo topografico convenzionale
- Inclinometro
- Inclinometro fisso
- Piezometro
- Distometro a nastro
- Distometro laser
- Estensimetro a filo
- Misuratore di giunti
- Spia fessurimetrica

I simboli non accompagnati da etichetta si riferiscono a strumenti non più misurabili

SIFraP - Sistema Informativo Fenomeni
 Franosi in Piemonte

Aggiornamento: luglio 2022

Frane SIFRAP

- n.d.
- Crollo/Ribaltamento
- Scivolamento rotazionale/traslativo
- Espansione
- Colamento lento
- Colamento rapido
- Sprofondamento
- Complesso
- DGPV
- Aree soggette a crolli/ribaltamenti diffusi
- Aree soggette a sprofondamenti diffusi
- Aree soggette a frane superficiali diffuse
- Settore CARG
- non categorizzato
- attiva
- stabilizzato/relitto
- attivo
- quiescente

Non sono rappresentati i fenomeni di tipo lineare e puntuale

Planimetria prodotta il: 07/07/2022 Scala: 1:10000

Codice	Nometerreno	Descrizione	Installazione	Dismissione	Attivo	lunghezza tubo	Profondita	Frequenza letture
G6SZCAA	A	Caposaldo GPS	2009/07/08	NULL	S	NULL	NULL	Semestrale
G6SZCAB	B	Caposaldo GPS	2008/09/23	NULL	S	NULL	NULL	Semestrale
G6SZCAC	C	Caposaldo GPS	2009/05/21	NULL	S	NULL	NULL	Semestrale
I6SZCA0	A	Inclinometro	1982/06/28	NULL	S	54,00	NULL	Semestrale
I6SZCA1	S2B	Inclinometro	1982/07/15	NULL	S	72,50	NULL	Semestrale
I6SZCA2	I	Inclinometro	1999/10/01	2014/11/25	N	57,50	NULL	Nessuna Lettura
I6SZCA3	I1/S1	Inclinometro	2004/06/18	2019/11/21	N	88,50	NULL	Nessuna Lettura
I6SZCA4	IGS6	Inclinometro	2005/09/28	NULL	S	118,00	NULL	Nessuna Lettura
I6SZCA5	IGS7	Inclinometro	2005/11/12	2019/11/22	N	121,00	NULL	Nessuna Lettura
I6SZCA6	IGS9	Inclinometro	2005/11/17	NULL	S	51,50	NULL	Semestrale
I6SZCA7	IGS10	Inclinometro	2005/10/17	NULL	S	106,00	NULL	Semestrale
P6SZCA0	P	Piezometro	1999/10/01	2014/11/11	N	NULL	NULL	Nessuna Lettura
P6SZCA1	Pz1	Piezometro	2004/06/24	NULL	S	NULL	NULL	Lettura automatizzata
P6SZCA2	PGS8	Piezometro	2005/10/24	NULL	S	NULL	NULL	Lettura automatizzata
P6SZCA3	PGS11	Piezometro	2005/10/20	2015/05/00	N	NULL	NULL	Nessuna Lettura
S6SZCA0A	IGS10	Inclinometro fisso	2006/11/09	2015/11/17	N	NULL	18.50	Nessuna Lettura
S6SZCA0B	IGS10	Inclinometro fisso	2006/11/09	2015/11/17	N	NULL	25.50	Nessuna Lettura
S6SZCA0C	IGS10	Inclinometro fisso	2006/11/09	2015/11/17	N	NULL	35.50	Nessuna Lettura
S6SZCA1A	IGS6	Inclinometro fisso	2015/11/17	NULL	S	NULL	29.50	Lettura automatizzata