
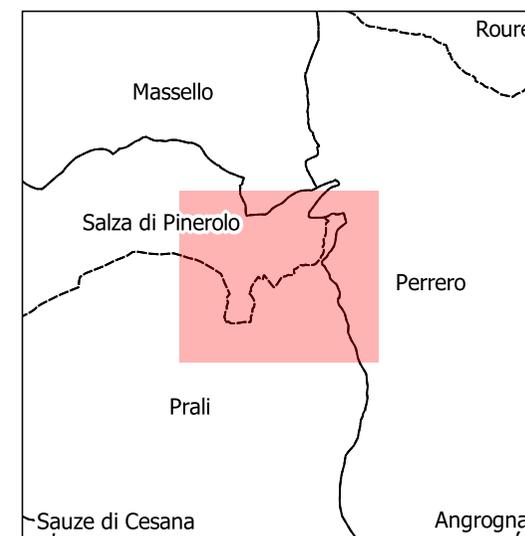


Base dati Territoriale di riferimento degli enti (BDTRE B/N) -

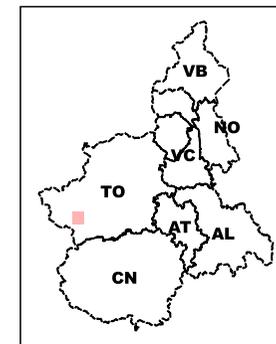

v\_sito\_inq

 Sito monitorato

 Altri siti

STRUMENTAZIONE

v\_strumento

- Caposaldo GPS
- Caposaldo topografico convenzionale
- Inclinometro
- Inclinometro fisso
- Piezometro
- Distometro a nastro
- Distometro laser
- Estensimetro a filo
- Misuratore di giunti
- Spia fessurimetrica

I simboli non accompagnati da etichetta si riferiscono a strumenti non più misurabili

SIFraP - Sistema Informativo Fenomeni  
 Franosi in Piemonte


Aggiornamento: luglio 2022

Frane SIFRAP

- n.d.
- Crollo/Ribaltamento
- Scivolamento rotazionale/traslativo
- Espansione
- Colamento lento
- Colamento rapido
- Sprofondamento
- Complesso
- DGPV
- Aree soggette a crolli/ribaltamenti diffusi
- Aree soggette a sprofondamenti diffusi
- Aree soggette a frane superficiali diffuse
- Settore CARG
- non categorizzato
- attività stabilizzato/relitto
- attivo
- quiescente

Non sono rappresentati i fenomeni di tipo lineare e puntuale

Planimetria prodotta il: 07/07/2022 Scala: 1:5000

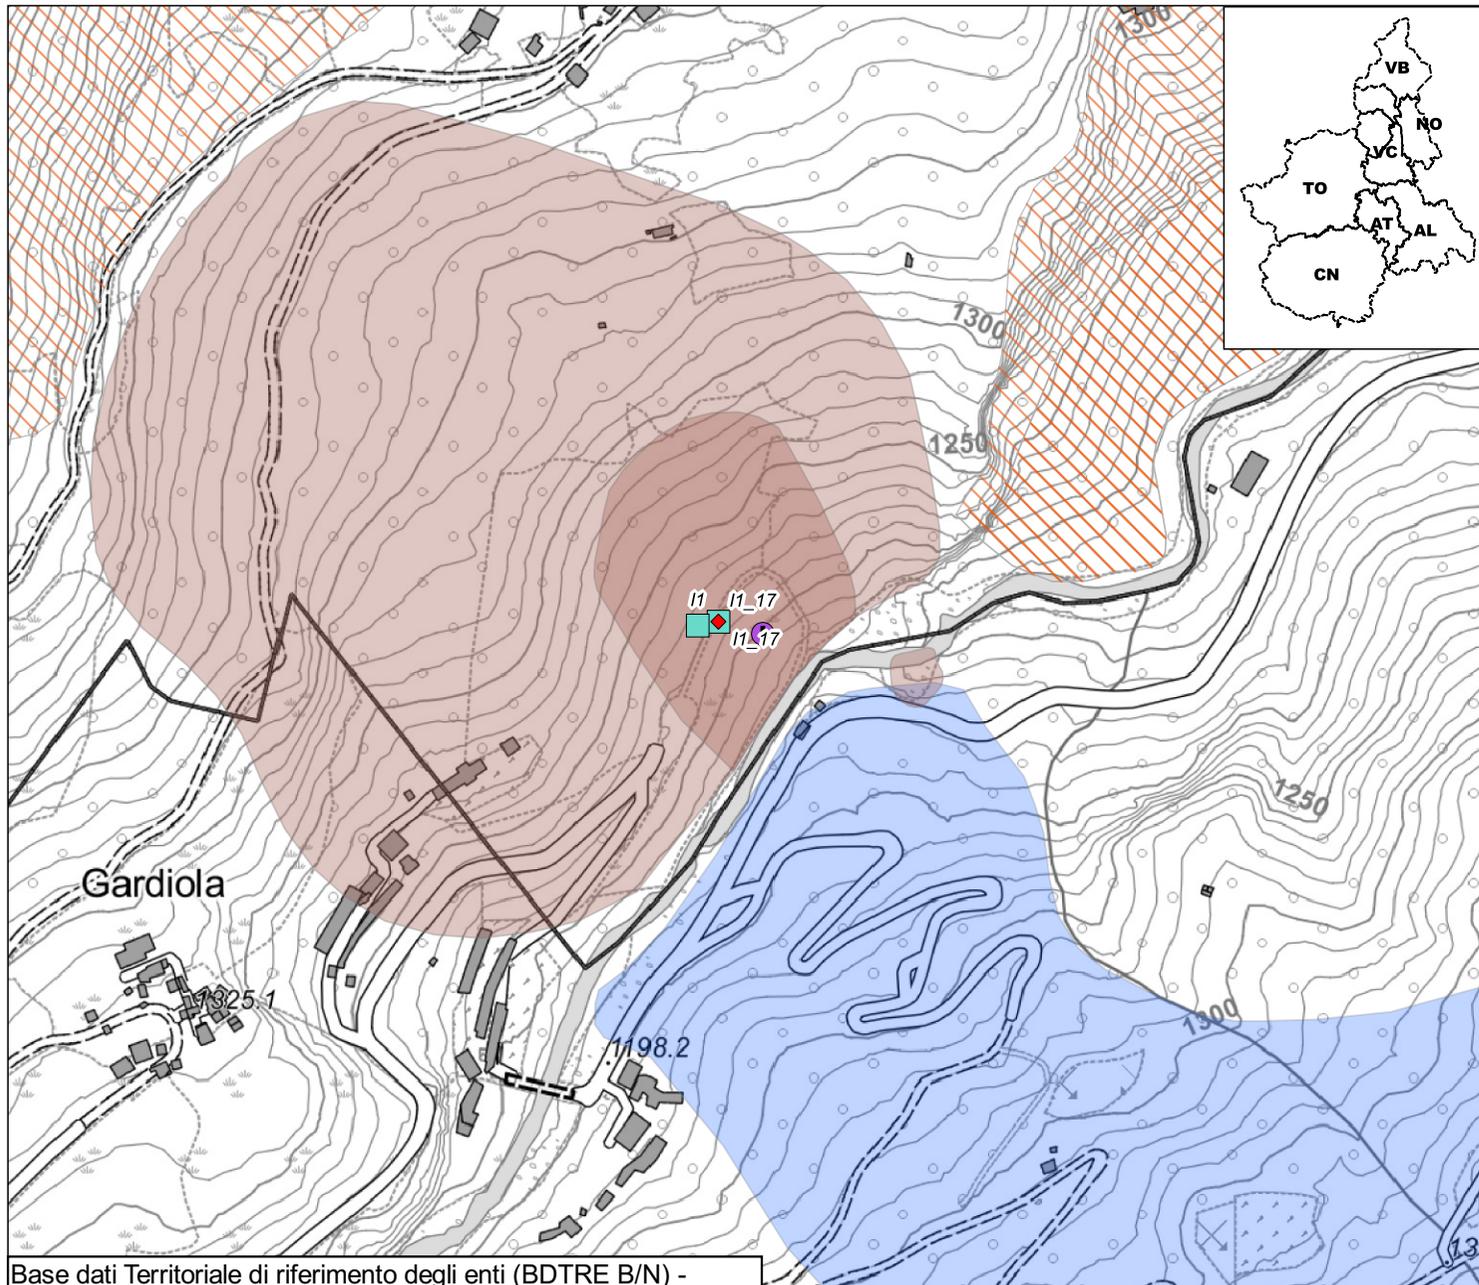

Codice	Nometerreno	Descrizione	Installazione	Dismissione	Attivo	lunghezza tubo	Profondita	Frequenza letture
I6SZPA0	I1	Inclinometro	2004/11/10	NULL	S	47,00	NULL	Semestrale
I6SZPA1	I1_17	Inclinometro	2017/10/13	NULL	S	35,00	NULL	Nessuna Lettura
P6SZPA0	S1, P1	Piezometro	2004/10/28	NULL	N	NULL	NULL	Nessuna Lettura
S6SZPA0A	I1_17	Inclinometro fisso	2018/05/16	NULL	S	NULL	17.00	Lettura automatizzata