



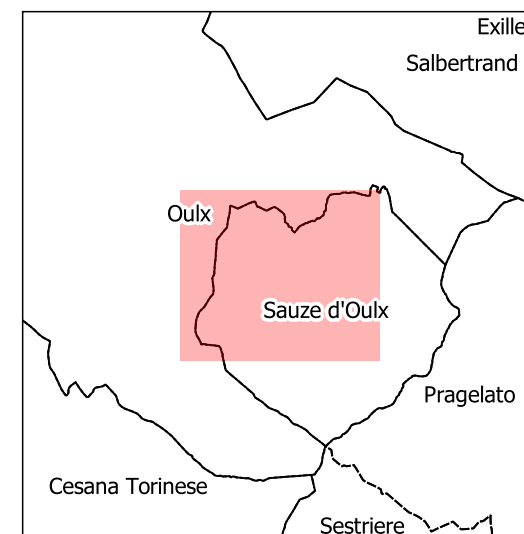

Base dati Territoriale di riferimento degli enti (BDTRE B/N) -

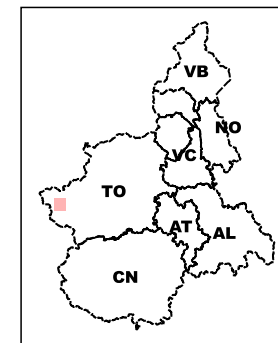

v\_sito\_inq  
 Sito monitorato  
 Altri siti

**STRUMENTAZIONE**

v\_strumento




 
 
 

 









 
-  Caposaldo GPS
-  Caposaldo topografico convenzionale
-  Inclinometro
-  Inclinometro fisso
-  Piezometro
-  Distometro a nastro
-  Distometro laser
-  Estensimetro a filo
-  Misuratore di giunti
-  Spia fessurimetrica

I simboli non accompagnati da etichetta si riferiscono a strumenti non più misurabili

SIFraP - Sistema Informativo Fenomeni  
 Franosi in Piemonte


Aggiornamento: luglio 2022

Frane SIFRAP

-  n.d.
-  Crollo/Ribaltamento
-  Scivolamento rotazionale/traslativo
-  Espansione
-  Colamento lento
-  Colamento rapido
-  Sprofondamento
-  Complesso
-  DGPV
-  Aree soggette a crolli/ribaltamenti diffusi
-  Aree soggette a sprofondamenti diffusi
-  Aree soggette a frane superficiali diffuse
-  Settore CARG
-  non categorizzato
-  attiva
-  stabilizzato/relitto
-  attivo
-  quiescente

Non sono rappresentati i fenomeni di tipo lineare e puntuale

Planimetria prodotta il: 07/07/2022 Scala: 1:15000

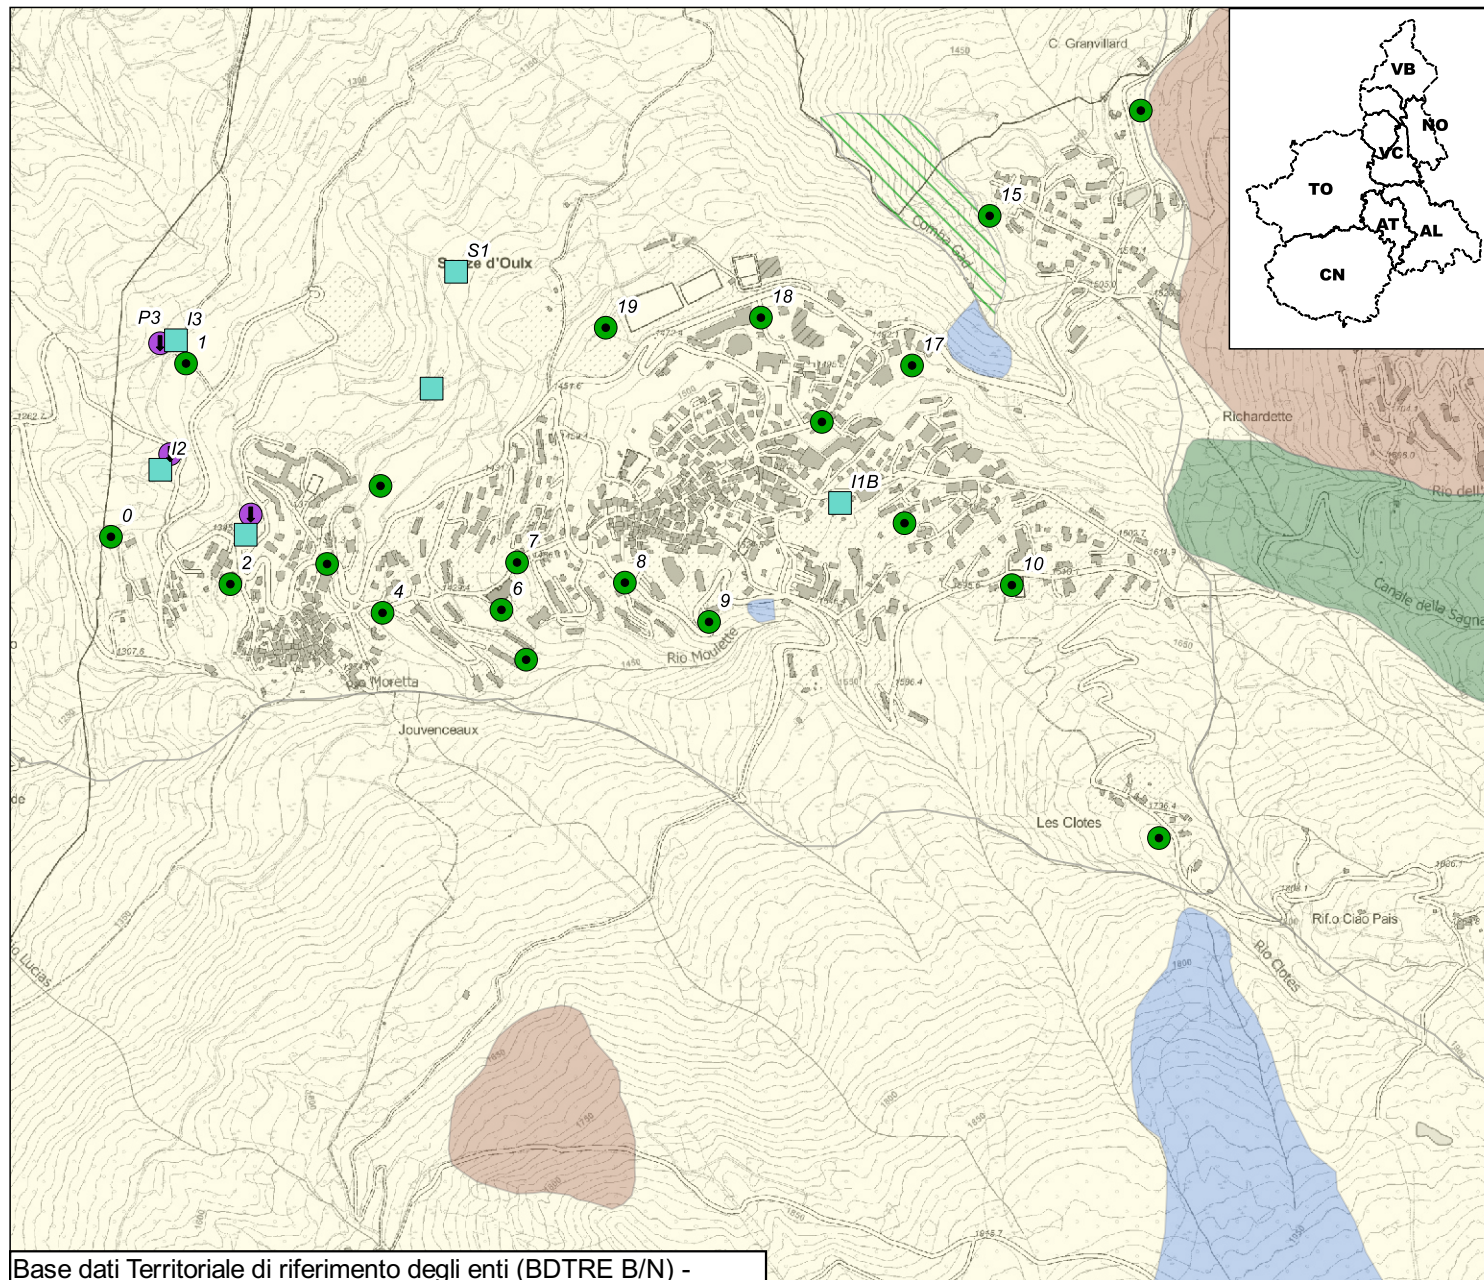

Base dati Territoriale di riferimento degli enti (BDTRE B/N) -

Codice	Nometerreno	Descrizione	Installazione	Dismissione	Attivo	lunghezza tubo	Profondita	Frequenza letture
G6SZUA0	0	Caposaldo GPS	2008/09/02	NULL	S	NULL	NULL	Annuale
G6SZUA1	1	Caposaldo GPS	2008/09/15	NULL	S	NULL	NULL	Annuale
G6SZUA10	10	Caposaldo GPS	2008/09/02	NULL	S	NULL	NULL	Annuale
G6SZUA11	11	Caposaldo GPS	2008/09/02	2011/00/00	N	NULL	NULL	Nessuna Lettura
G6SZUA13	13	Caposaldo GPS	2008/09/15	NULL	S	NULL	NULL	Annuale
G6SZUA14	14	Caposaldo GPS	2008/09/15	2017/07/05	N	NULL	NULL	Nessuna Lettura
G6SZUA15	15	Caposaldo GPS	2008/09/15	NULL	S	NULL	NULL	Annuale
G6SZUA16	16	Caposaldo GPS	2008/09/02	2017/00/00	N	NULL	NULL	Nessuna Lettura
G6SZUA17	17	Caposaldo GPS	2008/09/15	NULL	S	NULL	NULL	Annuale
G6SZUA18	18	Caposaldo GPS	2008/09/02	NULL	S	NULL	NULL	Annuale
G6SZUA19	19	Caposaldo GPS	2008/09/15	NULL	S	NULL	NULL	Annuale
G6SZUA2	2	Caposaldo GPS	2008/09/02	NULL	S	NULL	NULL	Annuale
G6SZUA20	20	Caposaldo GPS	2008/09/15	2018/07/18	N	NULL	NULL	Nessuna Lettura
G6SZUA21	21	Caposaldo GPS	2008/10/01	2018/07/18	N	NULL	NULL	Nessuna Lettura
G6SZUA22	22	Caposaldo GPS	2014/00/00	NULL	S	NULL	NULL	Annuale
G6SZUA3	3	Caposaldo GPS	2008/09/15	2012/00/00	N	NULL	NULL	Nessuna Lettura
G6SZUA4	4	Caposaldo GPS	2008/09/02	NULL	S	NULL	NULL	Annuale
G6SZUA5	5	Caposaldo GPS	2008/09/02	2011/00/00	N	NULL	NULL	Nessuna Lettura
G6SZUA6	6	Caposaldo GPS	2008/09/15	NULL	S	NULL	NULL	Annuale
G6SZUA7	7	Caposaldo GPS	2008/09/02	NULL	S	NULL	NULL	Annuale
G6SZUA8	8	Caposaldo GPS	2008/09/02	NULL	S	NULL	NULL	Annuale
G6SZUA9	9	Caposaldo GPS	2008/09/02	NULL	S	NULL	NULL	Annuale

Codice	Nometerreno	Descrizione	Installazione	Dismissione	Attivo	lunghezza tubo	Profondita	Frequenza letture
G6SZUAA	A	Caposaldo GPS	2008/09/23	NULL	S	NULL	NULL	Annuale
G6SZUAB	B	Caposaldo GPS	2008/09/23	NULL	S	NULL	NULL	Annuale
G6SZUAC	C	Caposaldo GPS	2008/09/23	NULL	S	NULL	NULL	Annuale
I6SZUA0	I1	Inclinometro	2001/10/03	2004/00/00	N	70,00	NULL	Nessuna Lettura
I6SZUA1	I2	Inclinometro	2001/10/25	NULL	S	50,00	NULL	Annuale
I6SZUA2	I3	Inclinometro	2001/11/13	NULL	S	59,00	NULL	Annuale
I6SZUA7	S1	Inclinometro	2000/08/02	NULL	S	200,00	NULL	Annuale
I6SZUA8	I-FS-1	Inclinometro	2002/05/15	2004/12/31	N	40,00	NULL	Nessuna Lettura
I6SZUA9	I1B	Inclinometro	2002/07/03	NULL	S	150,00	NULL	Annuale
P6SZUA0	P1	Piezometro	2001/10/05	2004/11/30	N	NULL	NULL	Nessuna Lettura
P6SZUA1	P5	Piezometro	2001/10/29	2014/11/00	N	NULL	NULL	Nessuna Lettura
P6SZUA2	P3	Piezometro	2001/11/16	NULL	S	NULL	NULL	Lettura automatizzata