



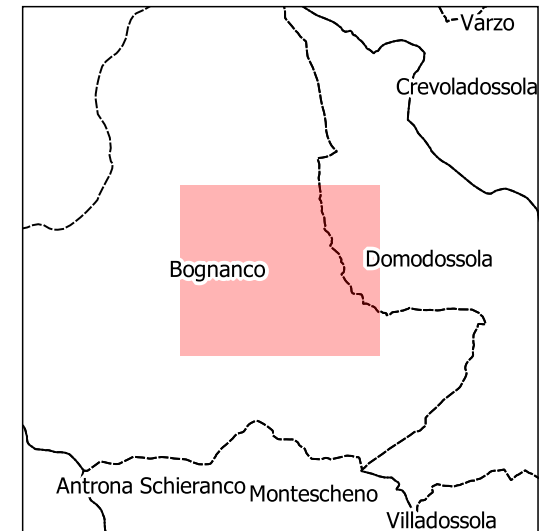

Base dati Territoriale di riferimento degli enti (BDTRE B/N) -

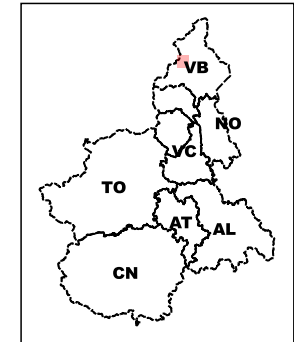

- v_sito_inq
-  Sito monitorato
 -  Altri siti

STRUMENTAZIONE

v_strumento

- Caposaldo GPS
- Caposaldo topografico convenzionale
- Inclinometro
- Inclinometro fisso
- Piezometro
- Distometro a nastro
- Distometro laser
- Estensimetro a filo
- Misuratore di giunti
- Spia fessurimetrica

I simboli non accompagnati da etichetta si riferiscono a strumenti non più misurabili

SIFraP - Sistema Informativo Fenomeni
 Franosi in Piemonte


Aggiornamento: luglio 2022

Frane SIFRAP

- n.d.
- Crollo/Ribaltamento
- Scivolamento rotazionale/traslativo
- Espansione
- Colamento lento
- Colamento rapido
- Sprofondamento
- Complesso
- DGPV
- Aree soggette a crolli/ribaltamenti diffusi
- Aree soggette a sprofondamenti diffusi
- Aree soggette a frane superficiali diffuse
- Settore CARG
- non categorizzato
- attiva
- stabilizzato/relitto
- attivo
- quiescente

Non sono rappresentati i fenomeni di tipo lineare e puntuale

Planimetria prodotta il: 07/07/2022 Scala: 1:5000

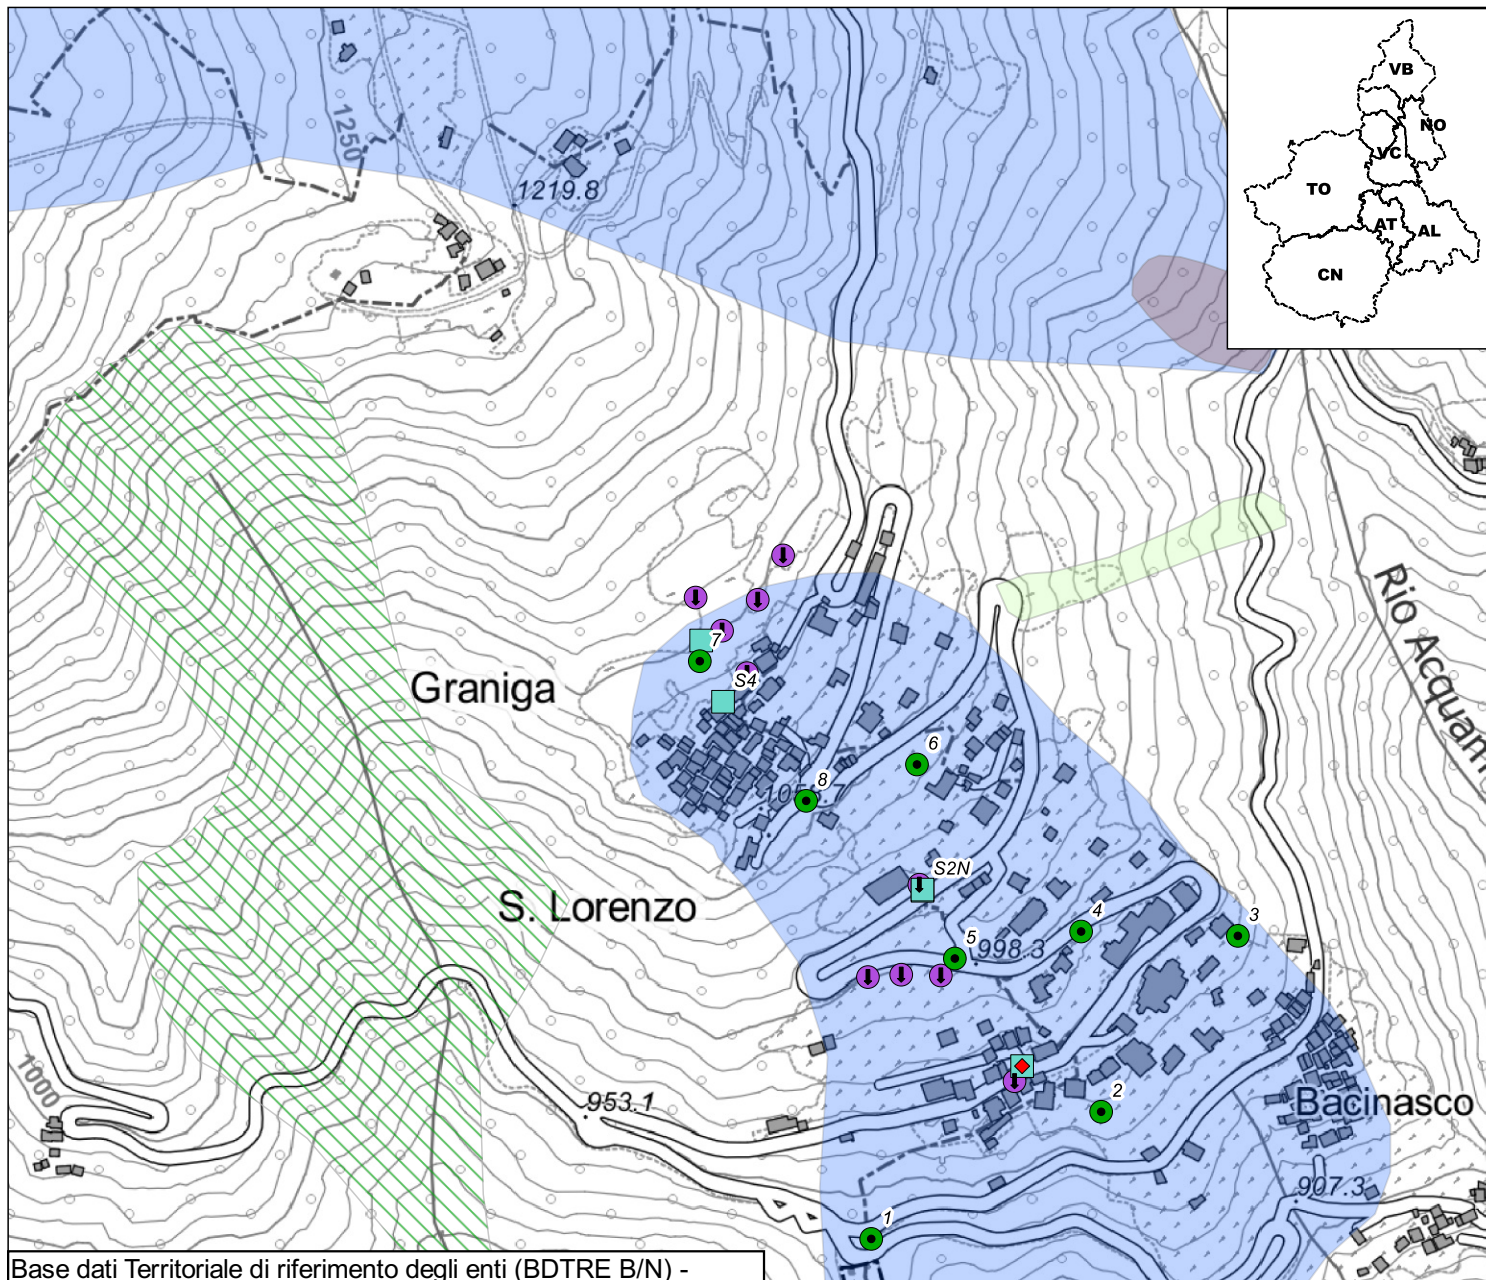

Codice	Nometerreno	Descrizione	Installazione	Dismissione	Attivo	lunghezza tubo	Profondita	Frequenza letture
G7BGCA1	1	Caposaldo GPS	2020/05/14	NULL	S	NULL	NULL	Annuale
G7BGCA2	2	Caposaldo GPS	2020/05/14	NULL	S	NULL	NULL	Annuale
G7BGCA3	3	Caposaldo GPS	2020/05/14	NULL	S	NULL	NULL	Annuale
G7BGCA4	4	Caposaldo GPS	2020/05/14	NULL	S	NULL	NULL	Annuale
G7BGCA5	5	Caposaldo GPS	2020/05/14	NULL	S	NULL	NULL	Annuale
G7BGCA6	6	Caposaldo GPS	2020/05/14	NULL	S	NULL	NULL	Annuale
G7BGCA7	7	Caposaldo GPS	2020/05/14	NULL	S	NULL	NULL	Annuale
G7BGCA8	8	Caposaldo GPS	2020/05/14	NULL	S	NULL	NULL	Annuale
G7BGCAA	A	Caposaldo GPS	2020/05/14	NULL	S	NULL	NULL	Annuale
G7BG CAB	B	Caposaldo GPS	2020/05/14	NULL	S	NULL	NULL	Annuale
I7BGCA0	S1	Inclinometro	1996/12/01	2016/06/16	N	30,00	NULL	Nessuna Lettura
I7BGCA1	S2	Inclinometro	1996/12/01	2016/10/19	N	25,00	NULL	Nessuna Lettura
I7BGCA2	S3	Inclinometro	1998/10/10	2011/01/01	N	42,20	NULL	Nessuna Lettura
I7BGCA3	S4	Inclinometro	1998/10/23	NULL	S	69,20	NULL	Semestrale
I7BGCA4	S2N	Inclinometro	1996/12/01	NULL	S	24,50	NULL	Semestrale
P7BGCA0	PZ1	Piezometro	1996/01/01	NULL	N	NULL	NULL	Nessuna Lettura
P7BGCA1	PZ2	Piezometro	1996/01/01	NULL	N	NULL	NULL	Nessuna Lettura
P7BGCA10	SPC1	Piezometro	2002/11/30	NULL	N	NULL	NULL	Nessuna Lettura
P7BGCA11	SPC2	Piezometro	2002/12/03	NULL	N	NULL	NULL	Nessuna Lettura
P7BGCA12	SPC3	Piezometro	2002/11/29	NULL	N	NULL	NULL	Nessuna Lettura
P7BGCA2	PZ3	Piezometro	1998/01/01	NULL	N	NULL	NULL	Nessuna Lettura
P7BGCA3	PZ4	Piezometro	1998/01/01	NULL	N	NULL	NULL	Nessuna Lettura

Codice	Nometerreno	Descrizione	Installazione	Dismissione	Attivo	lunghezza tubo	Profondita	Frequenza letture
P7BGCA4	SPA1	Piezometro	2002/11/13	NULL	N	NULL	NULL	Nessuna Lettura
P7BGCA5	SPA2	Piezometro	2002/11/12	NULL	N	NULL	NULL	Nessuna Lettura
P7BGCA6	SPA3	Piezometro	2002/11/08	NULL	N	NULL	NULL	Nessuna Lettura
P7BGCA7	SPB1	Piezometro	2002/12/21	NULL	N	NULL	NULL	Nessuna Lettura
P7BGCA8	SPB2	Piezometro	2002/12/20	NULL	N	NULL	NULL	Nessuna Lettura
P7BGCA9	SPB3	Piezometro	2002/12/18	NULL	N	NULL	NULL	Nessuna Lettura
S7BGCA0A	S3	Inclinometro fisso	2001/09/27	2010/07/08	N	NULL	10.00	Nessuna Lettura