




v_sito_inq
 Sito monitorato
 Altri siti

STRUMENTAZIONE

v_strumento






 
 











-  Caposaldo GPS
-  Caposaldo topografico convenzionale
-  Inclinometro
-  Inclinometro fisso
-  Piezometro
-  Distometro a nastro
-  Distometro laser
-  Estensimetro a filo
-  Misuratore di giunti
-  Spia fessurimetrica

I simboli non accompagnati da etichetta si riferiscono a strumenti non più misurabili

SIFraP - Sistema Informativo Fenomeni
 Franosi in Piemonte


Aggiornamento: luglio 2022

 Frane SIFRAP

-  n.d.
-  Crollo/Ribaltamento
-  Scivolamento rotazionale/traslativo
-  Espansione
-  Colamento lento
-  Colamento rapido
-  Sprofondamento
-  Complesso
-  DGPV
-  Aree soggette a crolli/ribaltamenti diffusi
-  Aree soggette a sprofondamenti diffusi
-  Aree soggette a frane superficiali diffuse
-  Settore CARG
-  non categorizzato
-  attiva
-  stabilizzato/relitto
-  attivo
-  quiescente

Non sono rappresentati i fenomeni di tipo lineare e puntuale

Planimetria prodotta il: 07/07/2022 Scala: 1:5000

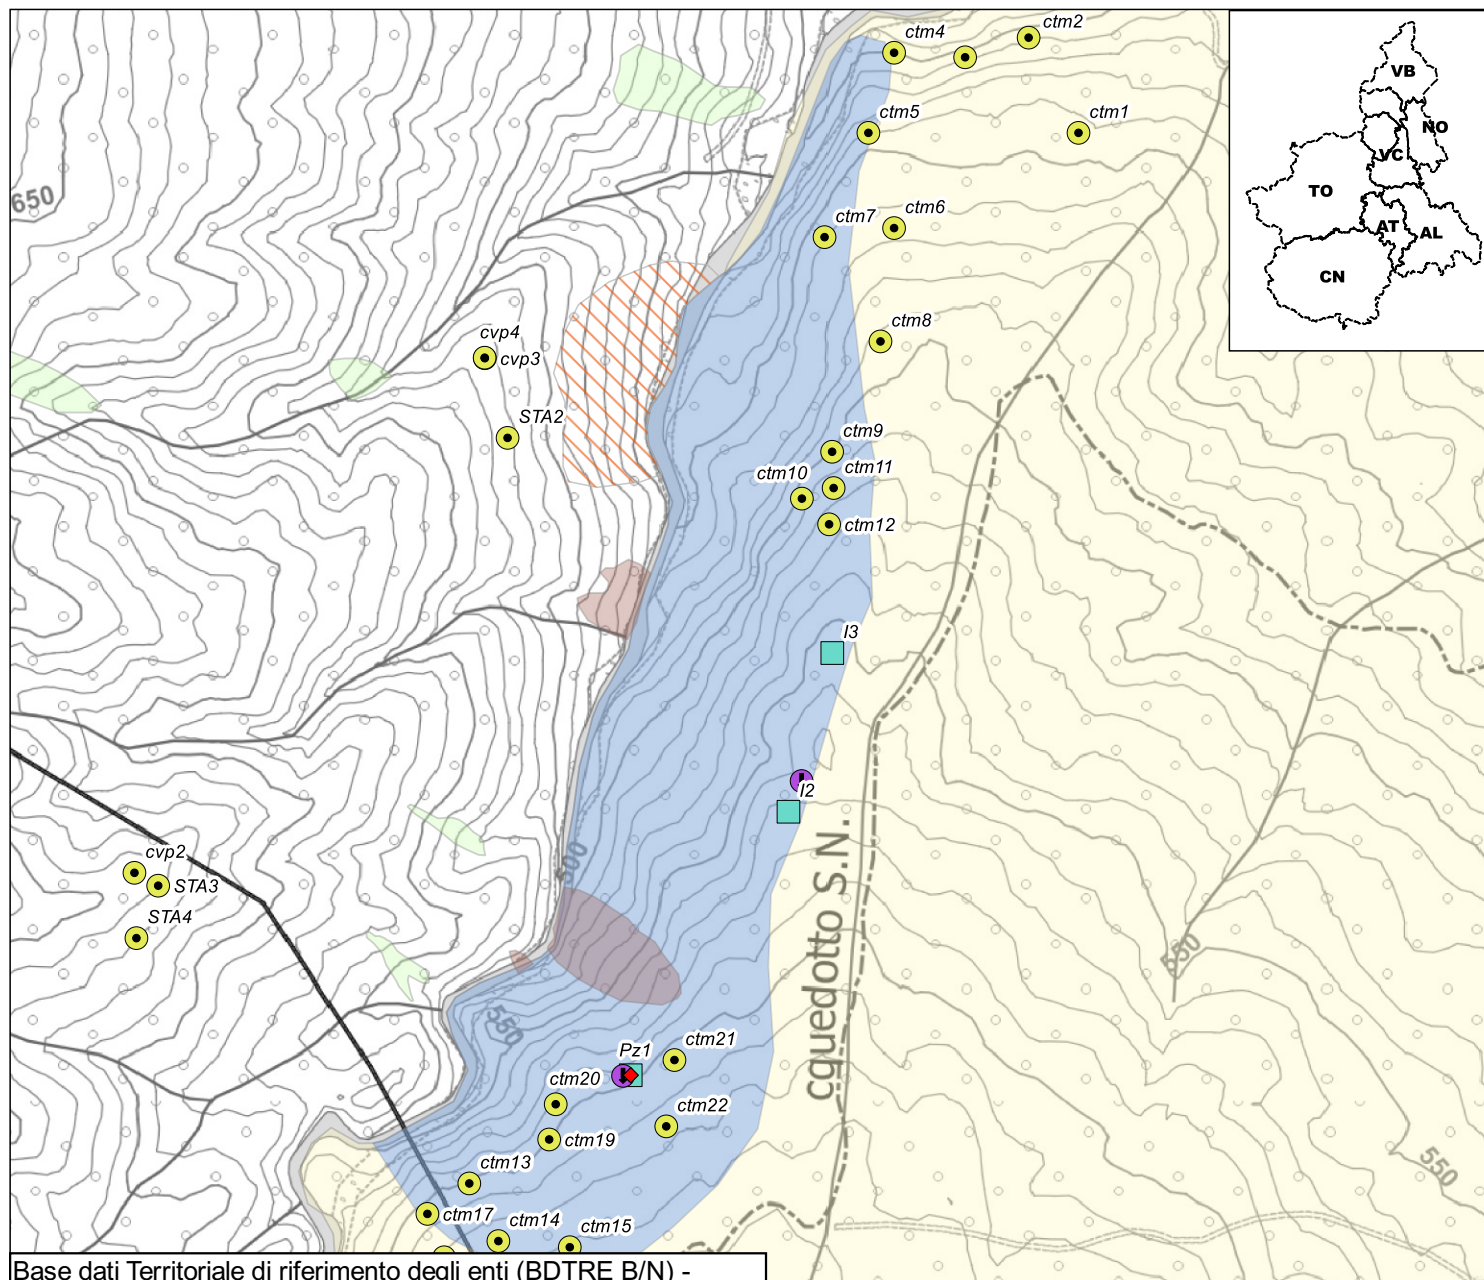

Base dati Territoriale di riferimento degli enti (BDTRE B/N) -

Codice	Nometerreno	Descrizione	Installazione	Dismissione	Attivo	lunghezza tubo	Profondita	Frequenza letture
I7BVNA0	I1	Inclinometro	2006/07/24	2016/02/16	N	80,00	NULL	Nessuna Lettura
I7BVNA1	I2	Inclinometro	2006/08/02	NULL	S	81,50	NULL	Semestrale
I7BVNA2	I3	Inclinometro	2006/08/15	NULL	S	81,50	NULL	Semestrale
P7BVNA0	Pz1	Piezometro	2006/08/08	NULL	S	NULL	NULL	Lettura automatizzata
P7BVNA1	Pz2	Piezometro	2006/08/08	NULL	N	NULL	NULL	Nessuna Lettura
S7BVNA0A	I1	Inclinometro fisso	2014/10/17	2016/09/02	N	NULL	24.00	Nessuna Lettura
S7BVNA0B	I1	Inclinometro fisso	2014/10/17	2016/09/02	N	NULL	25.50	Nessuna Lettura
T7BVNA1	ctm1	Caposaldo topografico convenzionale	2001/11/15	NULL	S	NULL	NULL	Semestrale
T7BVNA10	ctm10	Caposaldo topografico convenzionale	2001/11/15	NULL	S	NULL	NULL	Semestrale
T7BVNA11	ctm11	Caposaldo topografico convenzionale	2001/11/15	NULL	S	NULL	NULL	Semestrale
T7BVNA12	ctm12	Caposaldo topografico convenzionale	2001/11/15	NULL	S	NULL	NULL	Semestrale
T7BVNA13	ctm13	Caposaldo topografico convenzionale	2001/11/15	NULL	S	NULL	NULL	Semestrale
T7BVNA14	ctm14	Caposaldo topografico convenzionale	2001/11/15	NULL	S	NULL	NULL	Semestrale
T7BVNA15	ctm15	Caposaldo topografico convenzionale	2001/11/15	NULL	S	NULL	NULL	Semestrale
T7BVNA16	ctm16	Caposaldo topografico convenzionale	2001/11/15	NULL	S	NULL	NULL	Semestrale
T7BVNA17	ctm17	Caposaldo topografico convenzionale	2001/11/15	NULL	S	NULL	NULL	Semestrale
T7BVNA19	ctm19	Caposaldo topografico convenzionale	2018/07/07	NULL	S	NULL	NULL	Semestrale
T7BVNA2	ctm2	Caposaldo topografico convenzionale	2001/11/15	NULL	S	NULL	NULL	Semestrale
T7BVNA20	ctm20	Caposaldo topografico convenzionale	2018/07/07	NULL	S	NULL	NULL	Semestrale
T7BVNA21	ctm21	Caposaldo topografico convenzionale	2018/07/07	NULL	S	NULL	NULL	Semestrale
T7BVNA22	ctm22	Caposaldo topografico convenzionale	2018/07/07	NULL	S	NULL	NULL	Semestrale
T7BVNA3	ctm3	Caposaldo topografico convenzionale	2001/11/15	2016/03/03	N	NULL	NULL	Annuale

Codice	Nometerreno	Descrizione	Installazione	Dismissione	Attivo	lunghezza tubo	Profondita	Frequenza letture
T7BVNA4	ctm4	Caposaldo topografico convenzionale	2001/11/15	NULL	S	NULL	NULL	Semestrale
T7BVNA5	ctm5	Caposaldo topografico convenzionale	2001/11/15	NULL	S	NULL	NULL	Semestrale
T7BVNA6	ctm6	Caposaldo topografico convenzionale	2001/11/15	NULL	S	NULL	NULL	Semestrale
T7BVNA7	ctm7	Caposaldo topografico convenzionale	2010/04/15	NULL	S	NULL	NULL	Semestrale
T7BVNA8	ctm8	Caposaldo topografico convenzionale	2001/11/15	NULL	S	NULL	NULL	Semestrale
T7BVNA9	ctm9	Caposaldo topografico convenzionale	2001/11/15	NULL	S	NULL	NULL	Semestrale
T7BVNAA	STA1	Caposaldo topografico convenzionale	2001/11/15	NULL	S	NULL	NULL	Nessuna Lettura
T7BVNAB	STA2	Caposaldo topografico convenzionale	2001/11/15	NULL	S	NULL	NULL	Semestrale
T7BVNAC	STA3	Caposaldo topografico convenzionale	2001/11/15	NULL	S	NULL	NULL	Semestrale
T7BVNAD	STA4	Caposaldo topografico convenzionale	2018/07/07	NULL	S	NULL	NULL	Semestrale
T7BVNAE	cvp1	Caposaldo topografico convenzionale	2010/04/15	NULL	S	NULL	NULL	Semestrale
T7BVNAF	cvp2	Caposaldo topografico convenzionale	2016/11/16	NULL	S	NULL	NULL	Semestrale
T7BVNAG	cvp3	Caposaldo topografico convenzionale	2018/07/07	NULL	S	NULL	NULL	Nessuna Lettura
T7BVNAH	cvp4	Caposaldo topografico convenzionale	2019/04/30	NULL	S	NULL	NULL	Semestrale