


Base dati Territoriale di riferimento degli enti (BDTRE B/N) -

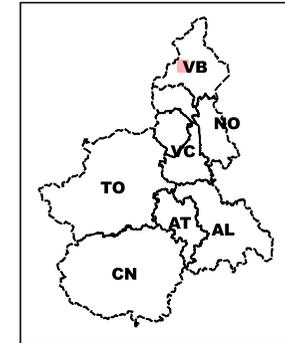

STRUMENTAZIONE

v_strumento

- Caposaldo GPS
- Caposaldo topografico convenzionale
- Inclinometro
- Inclinometro fisso
- Piezometro
- Distometro a nastro
- Distometro laser
- Estensimetro a filo
- Misuratore di giunti
- Spia fessurimetrica

I simboli non accompagnati da etichetta si riferiscono a strumenti non più misurabili

SIFraP - Sistema Informativo Fenomeni
 Franosi in Piemonte


Aggiornamento: luglio 2022

Frane SIFRAP

- n.d.
- Crollo/Ribaltamento
- Scivolamento rotazionale/traslativo
- Espansione
- Colamento lento
- Colamento rapido
- Sprofondamento
- Complesso
- DGPV
- Aree soggette a crolli/ribaltamenti diffusi
- Aree soggette a sprofondamenti diffusi
- Aree soggette a frane superficiali diffuse
- Settore CARG
- non categorizzato
- attività stabilizzato/relitto
- attivo
- quiescente

Non sono rappresentati i fenomeni di tipo lineare e puntuale

Planimetria prodotta il: 07/07/2022 Scala: 1:5000

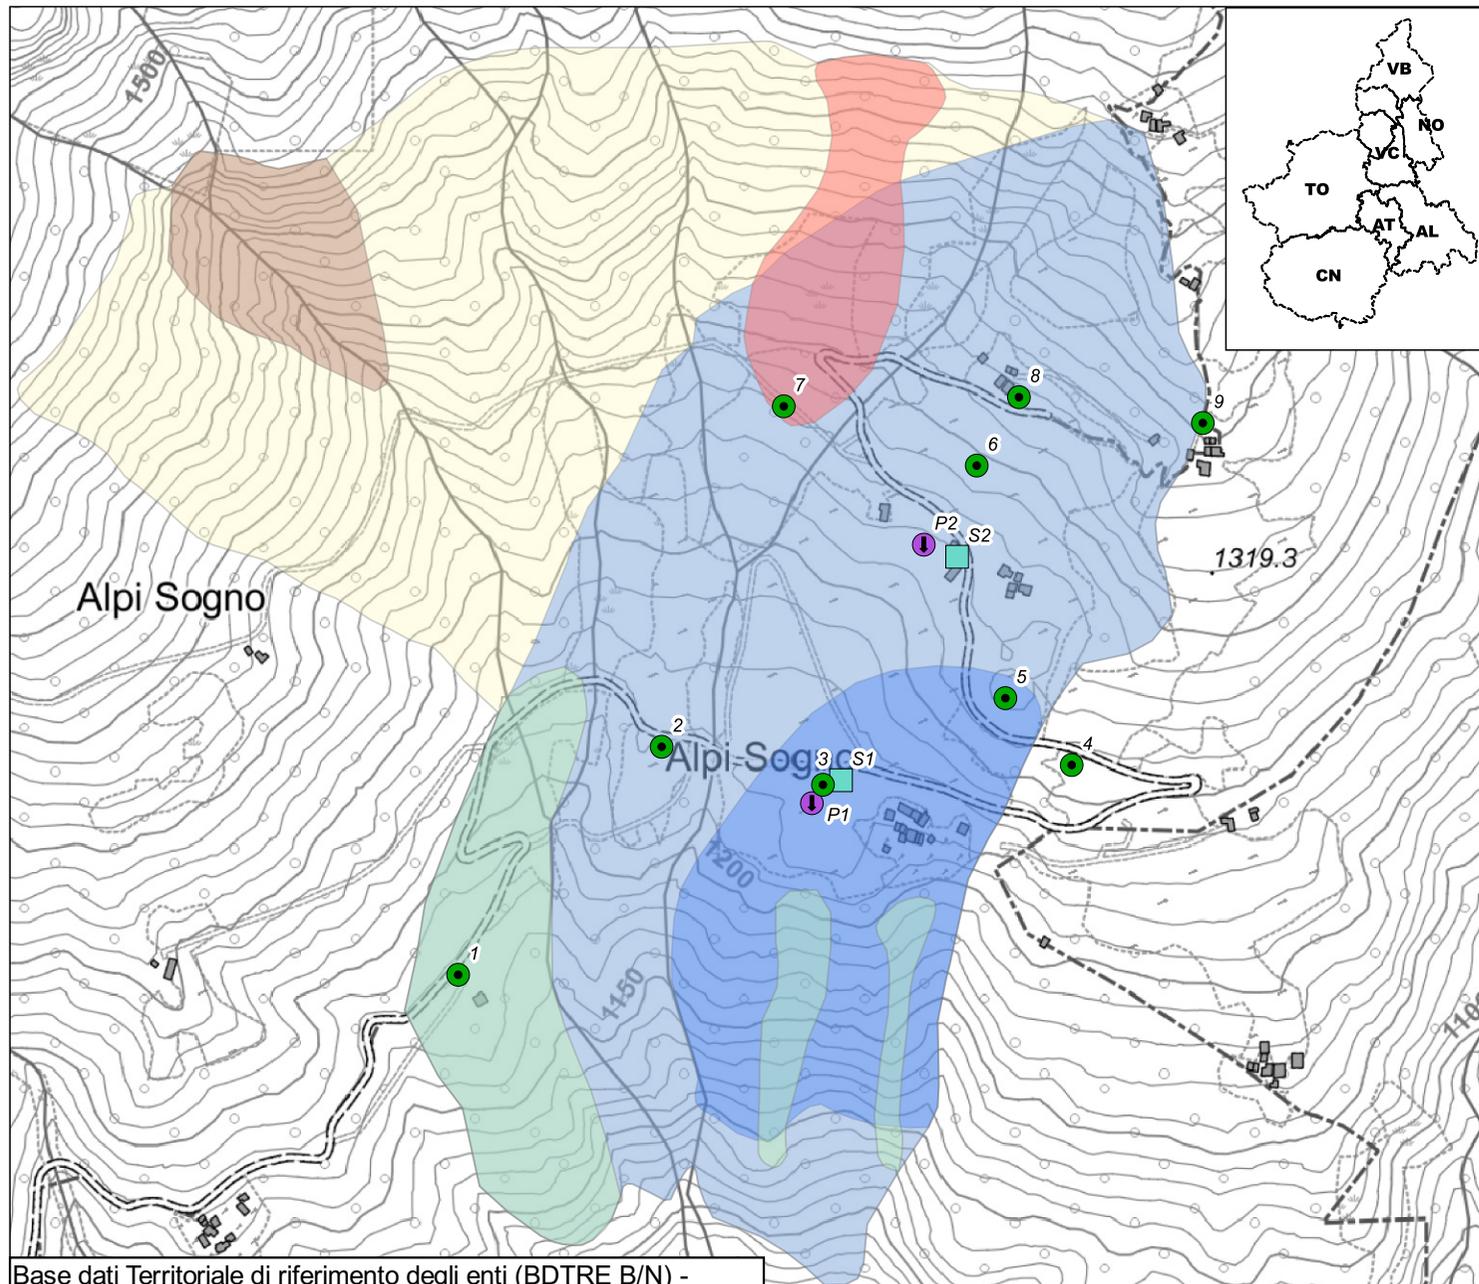

Codice	Nometerreno	Descrizione	Installazione	Dismissione	Attivo	lunghezza tubo	Profondita	Frequenza letture
G7MTSA1	1	Caposaldo GPS	2004/07/01	NULL	S	NULL	NULL	Annuale
G7MTSA2	2	Caposaldo GPS	2004/07/01	NULL	S	NULL	NULL	Annuale
G7MTSA3	3	Caposaldo GPS	2004/07/01	NULL	S	NULL	NULL	Annuale
G7MTSA4	4	Caposaldo GPS	2004/07/01	NULL	S	NULL	NULL	Annuale
G7MTSA5	5	Caposaldo GPS	2004/07/01	NULL	S	NULL	NULL	Annuale
G7MTSA6	6	Caposaldo GPS	2004/07/01	NULL	S	NULL	NULL	Annuale
G7MTSA7	7	Caposaldo GPS	2004/07/01	NULL	S	NULL	NULL	Annuale
G7MTSA8	8	Caposaldo GPS	2004/07/01	NULL	S	NULL	NULL	Annuale
G7MTSA9	9	Caposaldo GPS	2004/07/01	NULL	S	NULL	NULL	Annuale
G7MTSAA	A	Caposaldo GPS	2004/07/01	NULL	S	NULL	NULL	Annuale
G7MTSAB	B	Caposaldo GPS	2004/07/01	NULL	S	NULL	NULL	Annuale
I7MTSA0	S1	Inclinometro	2002/08/31	NULL	S	85,00	NULL	Annuale
I7MTSA1	S2	Inclinometro	2002/08/31	NULL	S	97,50	NULL	Annuale
P7MTSA0	P1	Piezometro	2002/08/31	NULL	S	NULL	NULL	Lettura automatizzata
P7MTSA1	P2	Piezometro	2002/08/31	NULL	S	NULL	NULL	Lettura automatizzata