



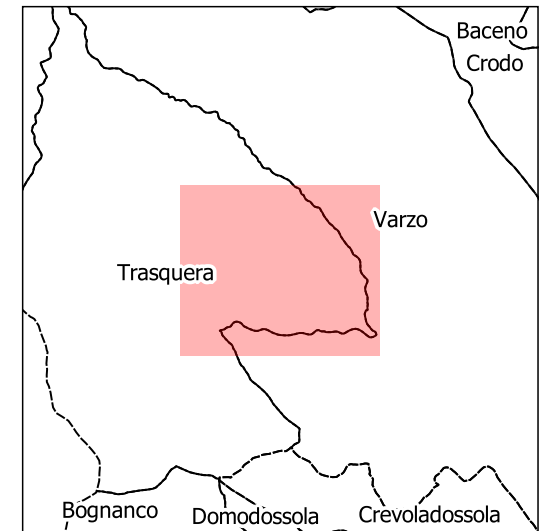


Base dati Territoriale di riferimento degli enti (BDTRE B/N) -

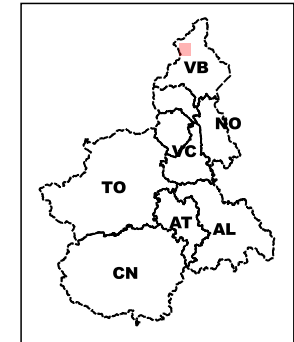

- v\_sito\_inq
-  Sito monitorato
  -  Altri siti



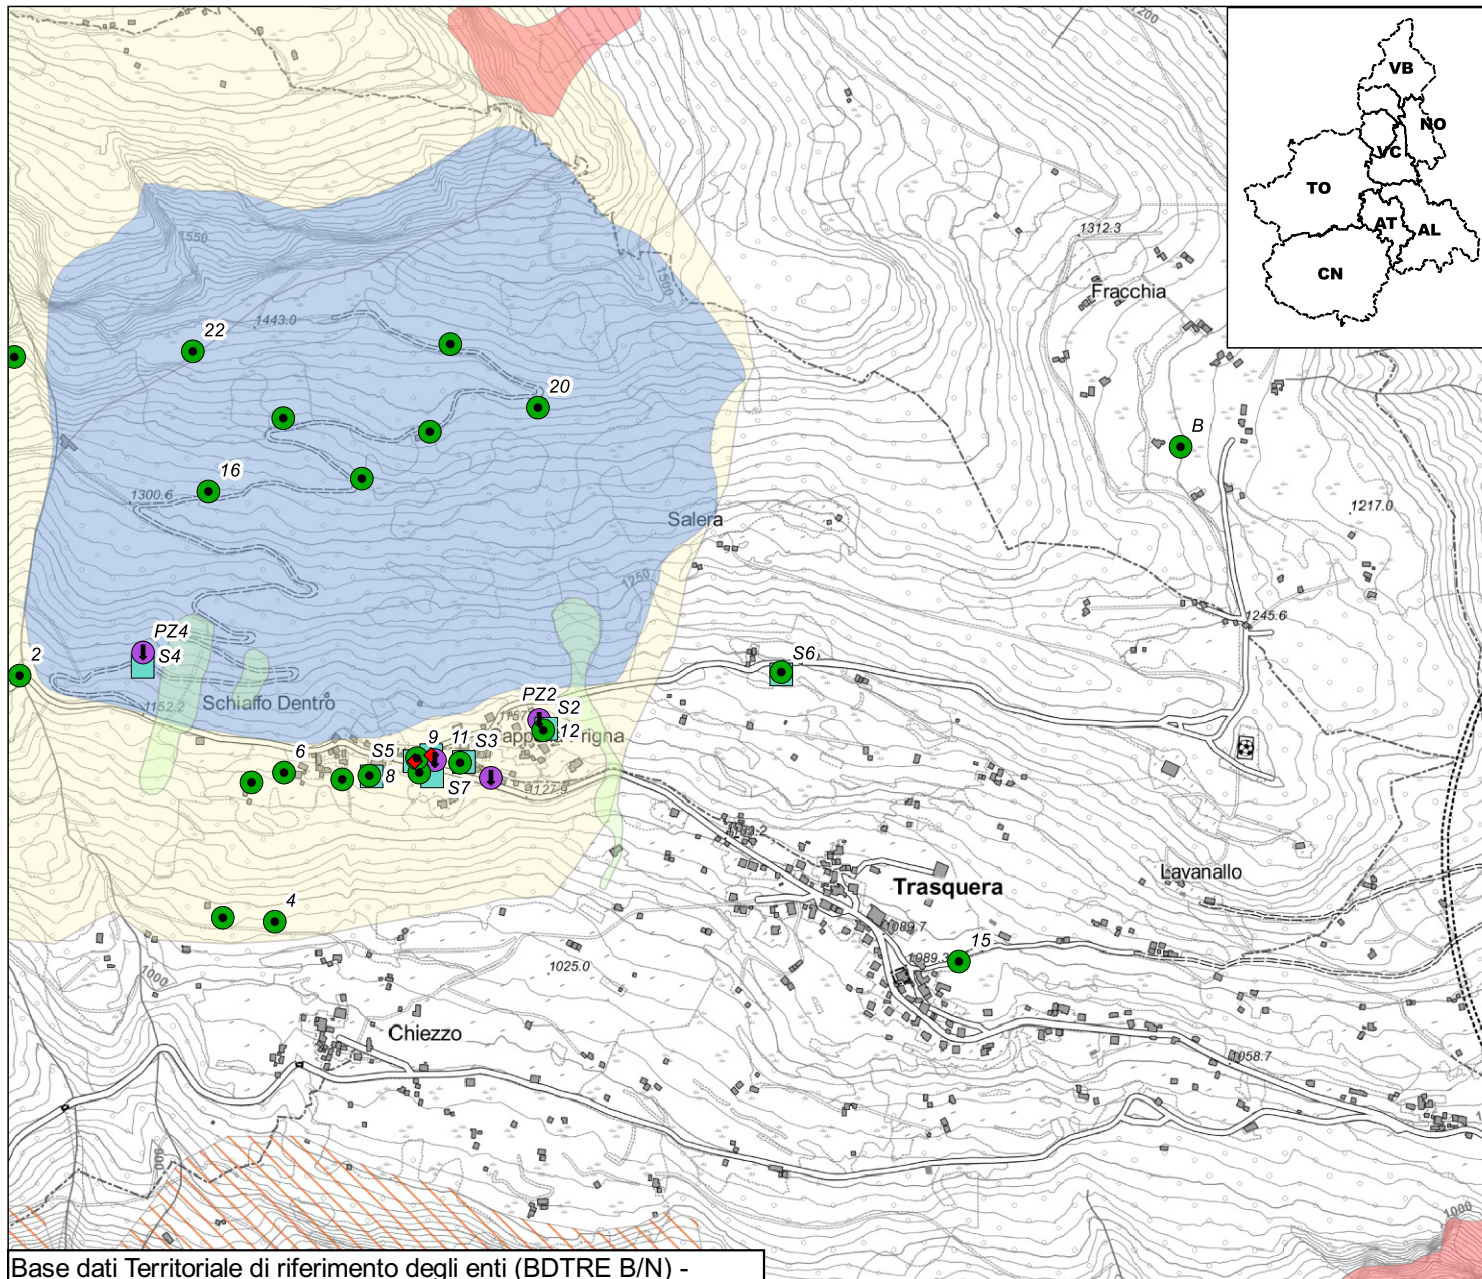

Base dati Territoriale di riferimento degli enti (BDTRE B/N) -

**STRUMENTAZIONE**

v\_strumento

- Caposaldo GPS
- Caposaldo topografico convenzionale
- Inclinometro
- Inclinometro fisso
- Piezometro
- Distometro a nastro
- Distometro laser
- Estensimetro a filo
- Misuratore di giunti
- Spia fessurimetrica

I simboli non accompagnati da etichetta si riferiscono a strumenti non più misurabili

SIFraP - Sistema Informativo Fenomeni  
 Franosi in Piemonte

Aggiornamento: luglio 2022

Frane SIFRAP

- n.d.
- Crollo/Ribaltamento
- Scivolamento rotazionale/traslatoivo
- Espansione
- Colamento lento
- Colamento rapido
- Sprofondamento
- Complesso
- DGPV
- Aree soggette a crolli/ribaltamenti diffusi
- Aree soggette a sprofondamenti diffusi
- Aree soggette a frane superficiali diffuse
- Settore CARG
- non categorizzato
- attiva
- stabilizzato/relitto
- attivo
- quiescente

Non sono rappresentati i fenomeni di tipo lineare e puntuale

Planimetria prodotta il: 07/07/2022 Scala: 1:10000

Codice	Nometerreno	Descrizione	Installazione	Dismissione	Attivo	lunghezza tubo	Profondita	Frequenza letture
G7TRQA1	1	Caposaldo GPS	2002/03/01	NULL	N	NULL	NULL	Nessuna Lettura
G7TRQA10	10	Caposaldo GPS	2002/03/01	NULL	N	NULL	NULL	Nessuna Lettura
G7TRQA11	11	Caposaldo GPS	2002/03/01	NULL	S	NULL	NULL	Ogni due anni
G7TRQA12	12	Caposaldo GPS	2002/03/01	NULL	S	NULL	NULL	Ogni due anni
G7TRQA13	13	Caposaldo GPS	2002/03/01	NULL	N	NULL	NULL	Nessuna Lettura
G7TRQA15	15	Caposaldo GPS	2002/03/01	NULL	S	NULL	NULL	Ogni due anni
G7TRQA16	16	Caposaldo GPS	2002/03/01	NULL	S	NULL	NULL	Ogni due anni
G7TRQA17	17	Caposaldo GPS	2002/03/01	NULL	N	NULL	NULL	Nessuna Lettura
G7TRQA18	18	Caposaldo GPS	2002/03/01	NULL	N	NULL	NULL	Nessuna Lettura
G7TRQA19	19	Caposaldo GPS	2002/03/01	NULL	N	NULL	NULL	Nessuna Lettura
G7TRQA2	2	Caposaldo GPS	2002/03/01	NULL	S	NULL	NULL	Ogni due anni
G7TRQA20	20	Caposaldo GPS	2002/03/01	NULL	S	NULL	NULL	Ogni due anni
G7TRQA21	21	Caposaldo GPS	2002/03/01	NULL	N	NULL	NULL	Nessuna Lettura
G7TRQA22	22	Caposaldo GPS	2002/03/01	NULL	S	NULL	NULL	Ogni due anni
G7TRQA23	23	Caposaldo GPS	2002/03/01	NULL	S	NULL	NULL	Ogni due anni
G7TRQA24	24	Caposaldo GPS	2002/03/01	NULL	N	NULL	NULL	Nessuna Lettura
G7TRQA3	3	Caposaldo GPS	2002/03/01	NULL	N	NULL	NULL	Nessuna Lettura
G7TRQA4	4	Caposaldo GPS	2002/03/01	NULL	S	NULL	NULL	Ogni due anni
G7TRQA5	5	Caposaldo GPS	2002/03/01	NULL	N	NULL	NULL	Nessuna Lettura
G7TRQA6	6	Caposaldo GPS	2002/03/01	NULL	S	NULL	NULL	Ogni due anni
G7TRQA7	7	Caposaldo GPS	2002/03/01	NULL	N	NULL	NULL	Nessuna Lettura
G7TRQA8	8	Caposaldo GPS	2002/03/01	NULL	S	NULL	NULL	Ogni due anni

Codice	Nometerreno	Descrizione	Installazione	Dismissione	Attivo	lunghezza tubo	Profondita	Frequenza letture
G7TRQA9	9	Caposaldo GPS	2002/03/01	NULL	S	NULL	NULL	Ogni due anni
G7TRQAA	A	Caposaldo GPS	2002/03/01	NULL	S	NULL	NULL	Ogni due anni
G7TRQAB	B	Caposaldo GPS	2002/03/01	NULL	S	NULL	NULL	Ogni due anni
G7TRQAC	C	Caposaldo GPS	2002/03/01	NULL	S	NULL	NULL	Ogni due anni
I7TRQA0	S1	Inclinometro	2001/01/01	NULL	N	80,00	NULL	Nessuna Lettura
I7TRQA1	S2	Inclinometro	2001/03/01	NULL	S	35,00	NULL	Annuale
I7TRQA2	S3	Inclinometro	2001/01/01	NULL	S	57,00	NULL	Annuale
I7TRQA3	S4	Inclinometro	2001/01/01	NULL	S	60,00	NULL	Annuale
I7TRQA4	S5	Inclinometro	2001/01/01	NULL	S	60,00	NULL	Annuale
I7TRQA5	S6	Inclinometro	2001/01/01	NULL	S	50,00	NULL	Annuale
I7TRQA6	S7	Inclinometro	2001/01/01	NULL	S	45,00	NULL	Annuale
I7TRQA7	S1/12	Inclinometro	2012/10/12	NULL	N	60,00	NULL	Nessuna Lettura
P7TRQA0	PZ2	Piezometro	2001/03/01	NULL	S	NULL	NULL	Lettura automatizzata
P7TRQA1	PZ4	Piezometro	2001/01/01	NULL	S	NULL	NULL	Lettura automatizzata
P7TRQA2	PZ3	Piezometro	2001/05/01	NULL	N	NULL	NULL	Nessuna Lettura
P7TRQA3	PZ1	Piezometro	2001/06/01	NULL	N	NULL	NULL	Nessuna Lettura
S7TRQA0A	S1	Inclinometro fisso	2002/03/13	NULL	N	NULL	NULL	Nessuna Lettura
S7TRQA1A	S1_12	Inclinometro fisso	2012/11/24	2018/06/26	N	NULL	25.00	Nessuna Lettura
S7TRQA1B	S1_12	Inclinometro fisso	2012/11/24	2020/12/18	N	NULL	34.00	Lettura automatizzata