


Base dati Territoriale di riferimento degli enti (BDTRE B/N) -

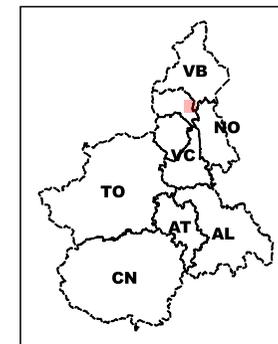

v_sito_inq

 Sito monitorato

 Altri siti

STRUMENTAZIONE

v_strumento

-  Caposaldo GPS
-  Caposaldo topografico convenzionale
-  Inclinometro
-  Inclinometro fisso
-  Piezometro
-  Distometro a nastro
-  Distometro laser
-  Estensimetro a filo
-  Misuratore di giunti
-  Spia fessurimetrica

I simboli non accompagnati da etichetta si riferiscono a strumenti non più misurabili

SIFraP - Sistema Informativo Fenomeni
 Franosi in Piemonte


Aggiornamento: luglio 2022

Frane SIFRAP

-  n.d.
-  Crollo/Ribaltamento
-  Scivolamento rotazionale/traslativo
-  Espansione
-  Colamento lento
-  Colamento rapido
-  Sprofondamento
-  Complesso
-  DGPV
-  Aree soggette a crolli/ribaltamenti diffusi
-  Aree soggette a sprofondamenti diffusi
-  Aree soggette a frane superficiali diffuse
-  Settore CARG
-  non categorizzato
-  attiva
-  stabilizzato/relitto
-  attivo
-  quiescente

Non sono rappresentati i fenomeni di tipo lineare e puntuale

Planimetria prodotta il: 07/07/2022 Scala: 1:5000

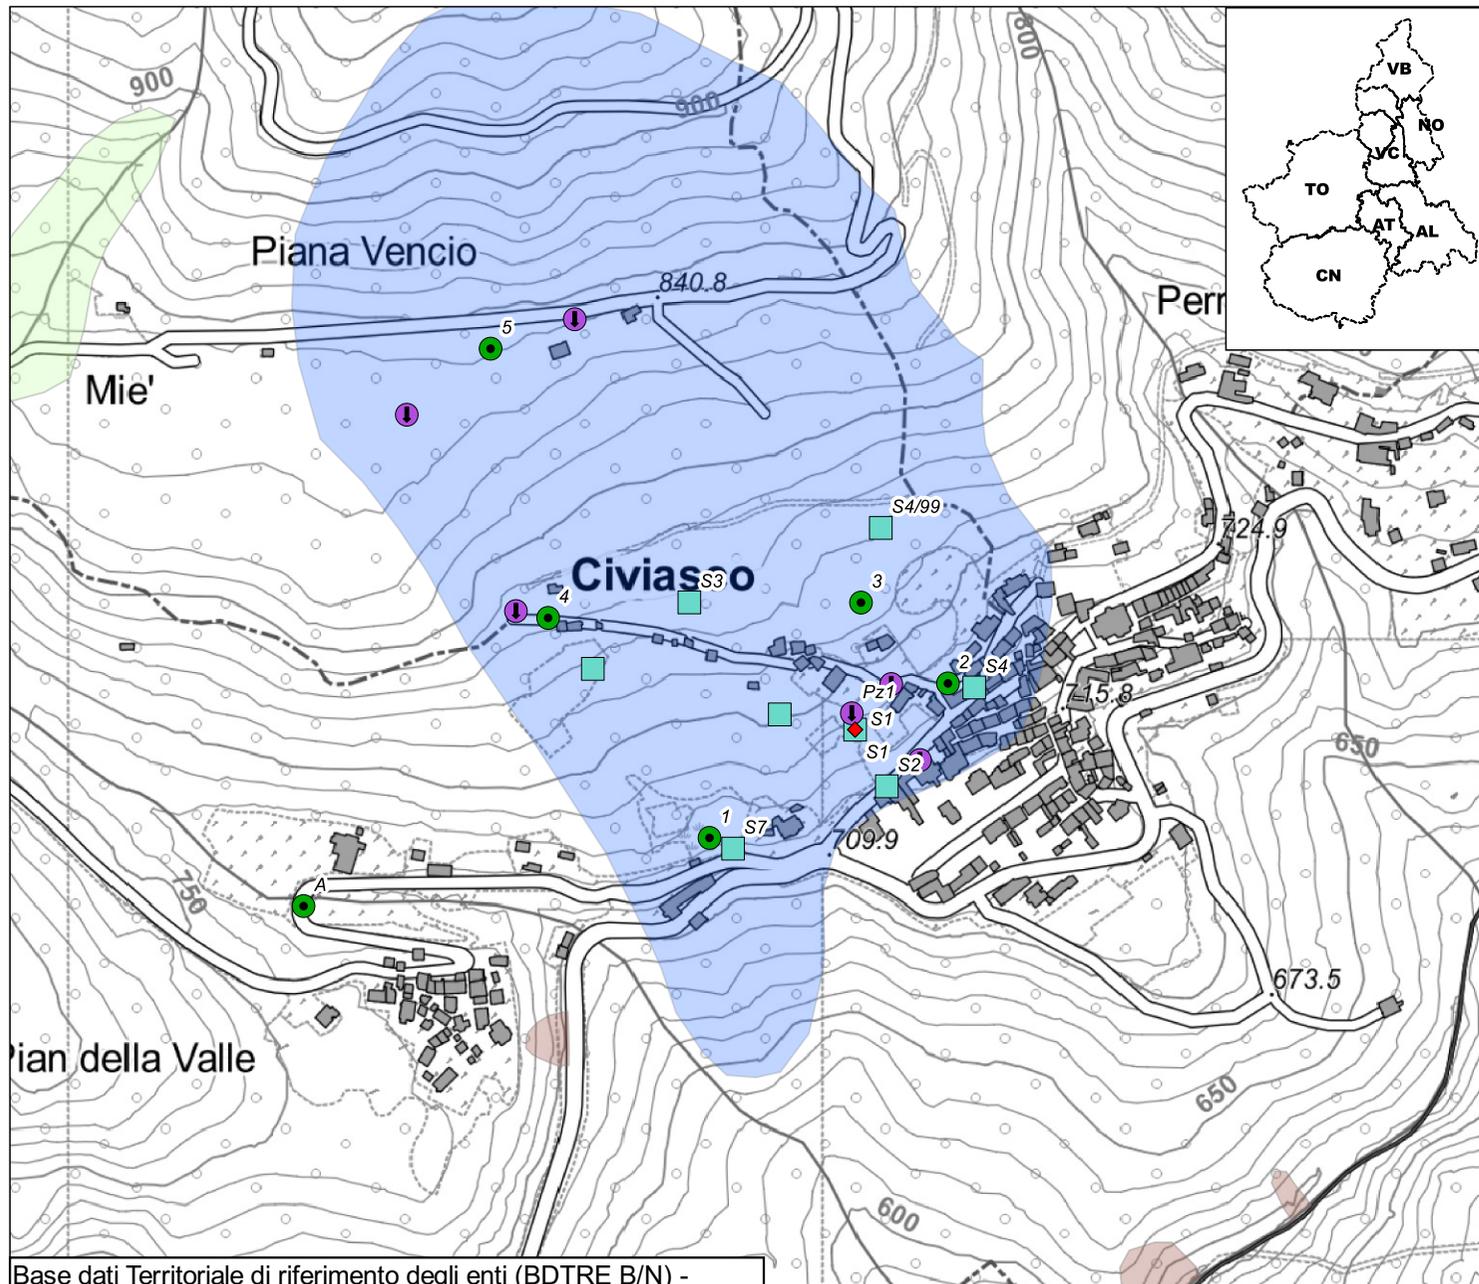

Codice	Nometerreno	Descrizione	Installazione	Dismissione	Attivo	lunghezza tubo	Profondita	Frequenza letture
G8CIVA1	1	Caposaldo GPS	2019/09/05	NULL	S	NULL	NULL	Annuale
G8CIVA2	2	Caposaldo GPS	2019/09/05	NULL	S	NULL	NULL	Annuale
G8CIVA3	3	Caposaldo GPS	2019/09/05	NULL	S	NULL	NULL	Annuale
G8CIVA4	4	Caposaldo GPS	2019/09/05	NULL	S	NULL	NULL	Annuale
G8CIVA5	5	Caposaldo GPS	2019/09/05	NULL	S	NULL	NULL	Annuale
G8CIVAA	A	Caposaldo GPS	2019/09/05	NULL	S	NULL	NULL	Annuale
G8CIVAB	B	Caposaldo GPS	2019/09/05	NULL	S	NULL	NULL	Annuale
I8CIVA0	S4	Inclinometro	1987/01/01	NULL	S	36,50	NULL	Semestrale
I8CIVA1	S7	Inclinometro	1987/01/01	NULL	S	40,00	NULL	Semestrale
I8CIVA2	S10	Inclinometro	1987/01/01	2001/05/07	N	27,00	NULL	Nessuna Lettura
I8CIVA3	S1	Inclinometro	1998/09/14	NULL	S	75,00	NULL	Annuale
I8CIVA4	S2n	Inclinometro	1998/08/06	1999/01/26	N	120,00	NULL	Nessuna Lettura
I8CIVA5	S3	Inclinometro	1998/10/17	NULL	S	80,00	NULL	Semestrale
I8CIVA6	S4/99	Inclinometro	1998/11/04	NULL	S	80,00	NULL	Semestrale
I8CIVA7	S2	Inclinometro	1987/01/01	NULL	S	20,50	NULL	Semestrale
P8CIVA0	Pz1	Piezometro	2004/10/30	NULL	S	NULL	NULL	Lettura automatizzata
P8CIVA2	S9	Piezometro	1987/01/01	NULL	N	NULL	NULL	Nessuna Lettura
P8CIVA3	S1A/B	Piezometro	1987/01/01	NULL	N	NULL	NULL	Nessuna Lettura
P8CIVA4	S11	Piezometro	1987/01/01	2000/10/31	N	NULL	NULL	Nessuna Lettura
P8CIVA5	S3	Piezometro	2001/11/15	NULL	N	NULL	NULL	Nessuna Lettura
P8CIVA6	Pz	Piezometro	2005/04/01	NULL	N	NULL	NULL	Nessuna Lettura
S8CIVA0A	S1	Inclinometro fisso	2002/04/29	NULL	S	NULL	10.50	Lettura automatizzata

Codice	Nometerreno	Descrizione	Installazione	Dismissione	Attivo	lunghezza tubo	Profondita	Frequenza letture
S8CIVA0B	S1	Inclinometro fisso	2002/04/29	2018/02/09	N	NULL	14.50	Nessuna Lettura